



PRZEKRÓJ POPRZECZNY
SKALA 1:50
odcinek od km 3+712 do km 3+852

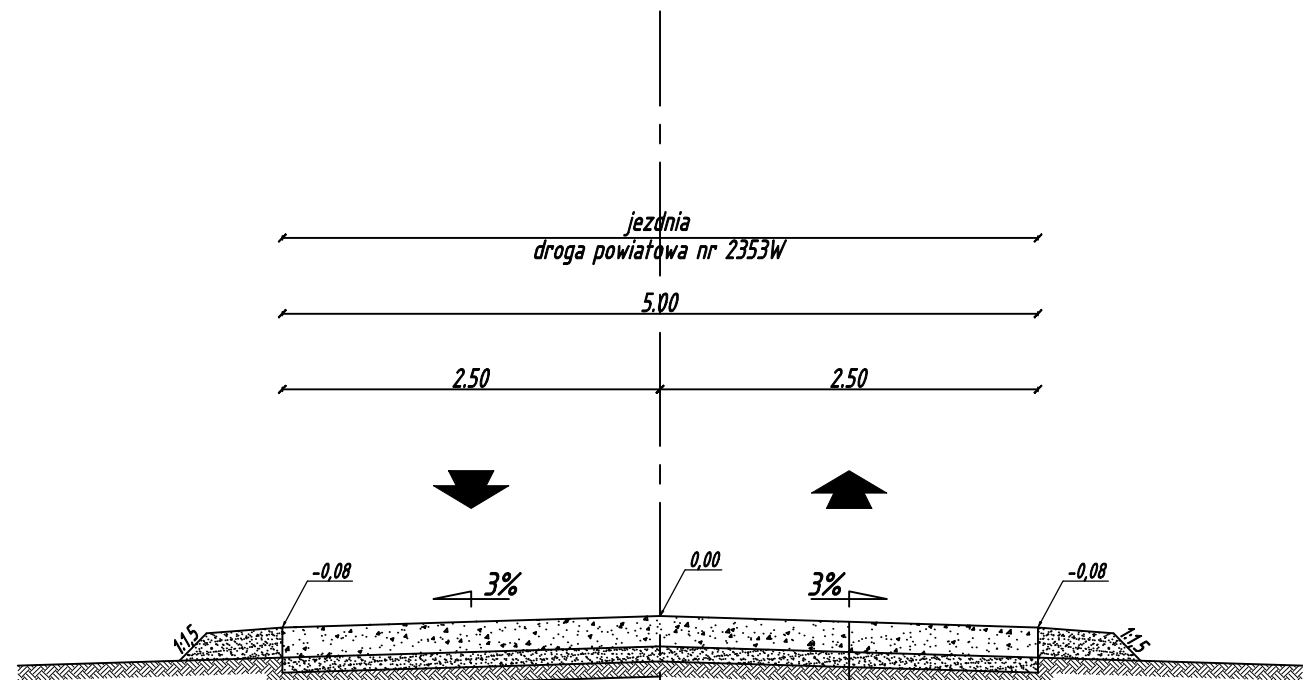

warstwa nawierzchni z mieszanki niezwiązanej z kruszywem C _{90/3} o uziarnieniu 0/31,5 stabilizowana mechanicznie	gr. 20cm
warstwa odsączająca z piasku	gr. 10cm

PRZEKRÓJ POPRZECZNY
SKALA 1:50
odcinek od km 3+852 do km 4+542

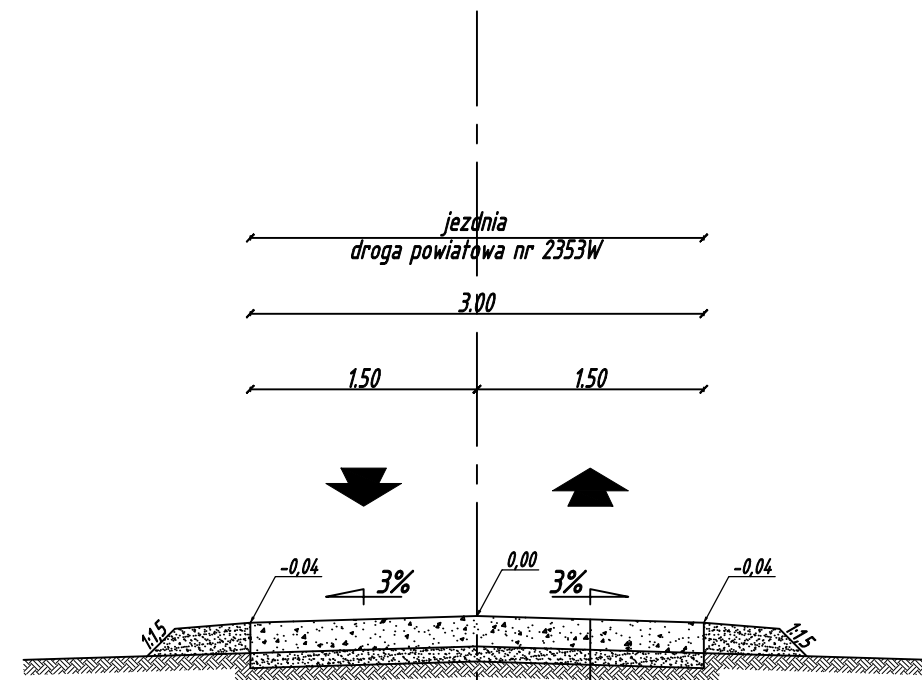

warstwa nawierzchni z mieszanki niezwiązanej z kruszywem C _{90/3} o uziarnieniu 0/31,5 stabilizowana mechanicznie	gr. 20cm
warstwa odsączająca z piasku	gr. 10cm

Nazwa projektu: PRZEBUDOWA DROGI POWIATOWEJ NR 2353W BUDY BOLEWSKIE - SUŁKOWO BOROWE	Investor: Powiat Mławski - Zarząd Powiatu Mławskiego ul. Wł. S. Reymonta 6 06-500 Mława	Adres: dz. nr ew. 3/4 Ob. 0006 Budy Bolewskie dz. nr ew. 66 Ob. 0002 Sułkowo Kolonia Gmina Słupsk	Nr rys.: 3
Nazwa obiektu: DROGA POWIATOWA NR 2353W	Projektant: mgr inż. Piotr Kowalski	Podpis:	Skala: 1:50
Tytuł: PRZEKROJE NORMALNE			Data: 07.2022