


2

INWENTARYZACJA LOKALU UŻYTKOWEGO KOSZALIN, ul. ŁUŻYCKA 32


Budynek na działce nr 35/12 obręb 0022

RZUT PRZYZIEMIA

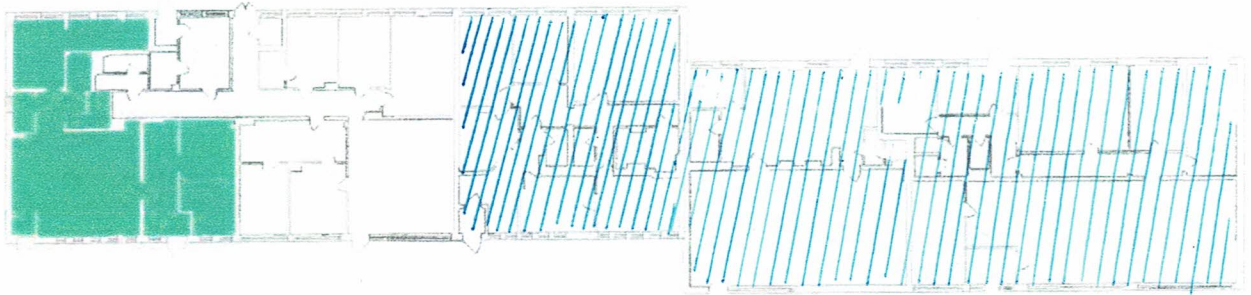

RZUT LOKALU UŻYTKOWEGO Skala 1:100

Lp.	Pomieszczenie
1	Przedsiónek
2	Szatnia
3	Sala komputerowa
4	Kierownik
5	Sala klubowa
6	Korytarz
7	WC kobiet i dla niepełnosprawnych
8	WC mężczyzn i dla niepełnosprawnych
9	Magazyn
10	Pomieszczenie terapii kulinarnej
11	Aneks kuchenny

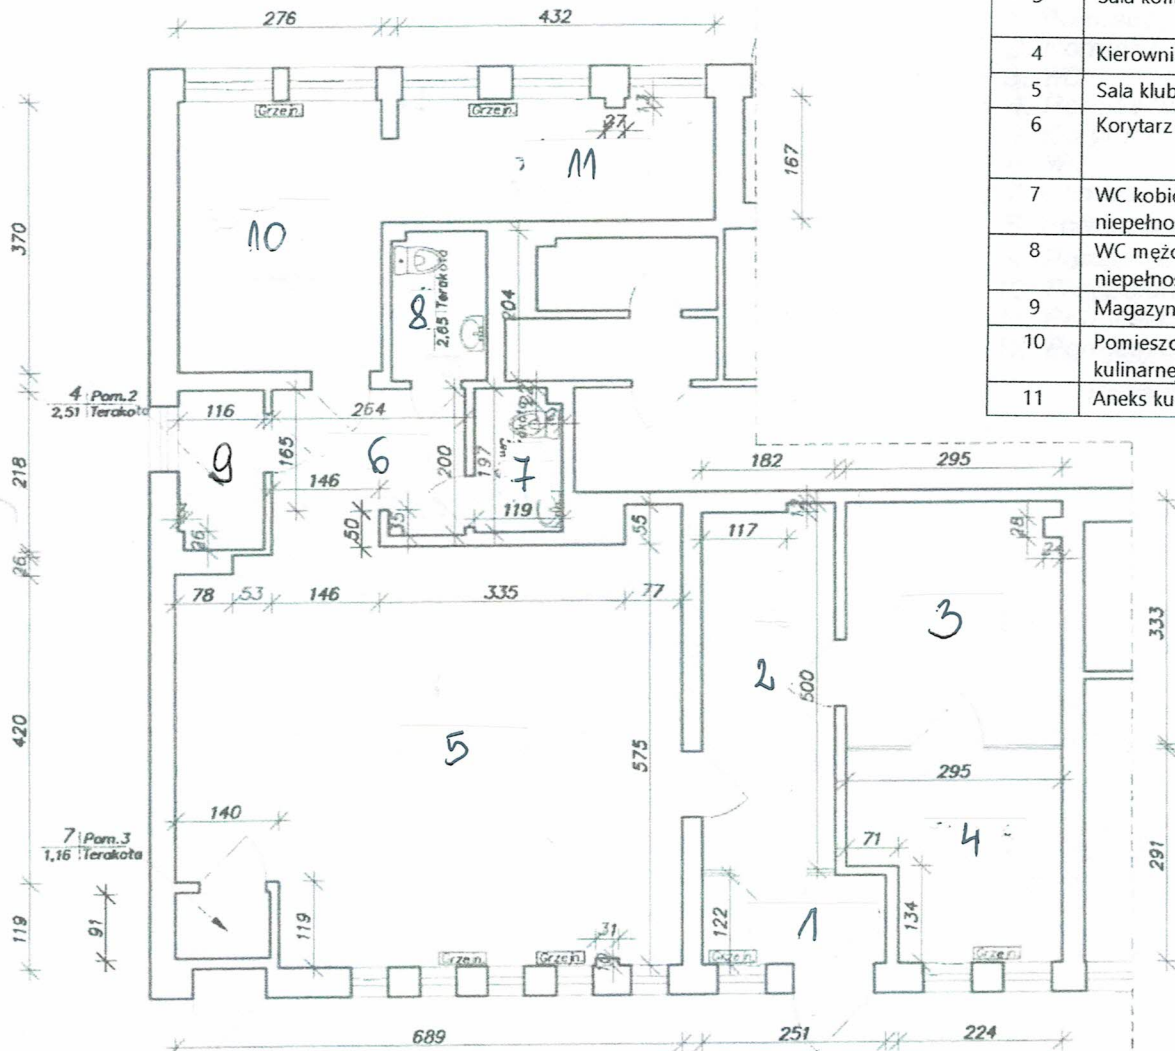

UWAGA!

Pomiary lokalu dokonano z natury
w świetle tynków i okładzin.

Koszalin, styczeń 2021 r.

inż. Gabriel Górcza
ul. Maćkowicza 11/2 tel. 604 754 736
75-364 KOSZALIN
upr.z 55 i 13 ust. p. i 2 nr 124/79

TABELA POMIESZCZEŃ parter budynku Klub Różany Zakątek Senior+

Lp.	Pomieszczenie
1	Przedsiónek
2	Szatnia
3	Sala komputerowa
4	Kierownik
5	Sala klubowa
6	Korytarz
7	WC kobiet i dla niepełnosprawnych
8	WC mężczyzn i dla niepełnosprawnych
9	Magazyn
10	Pomieszczenie terapii kulinarnej
11	Aneks kuchenny