


Rzut miejsc postojowych
Skala: 1:100

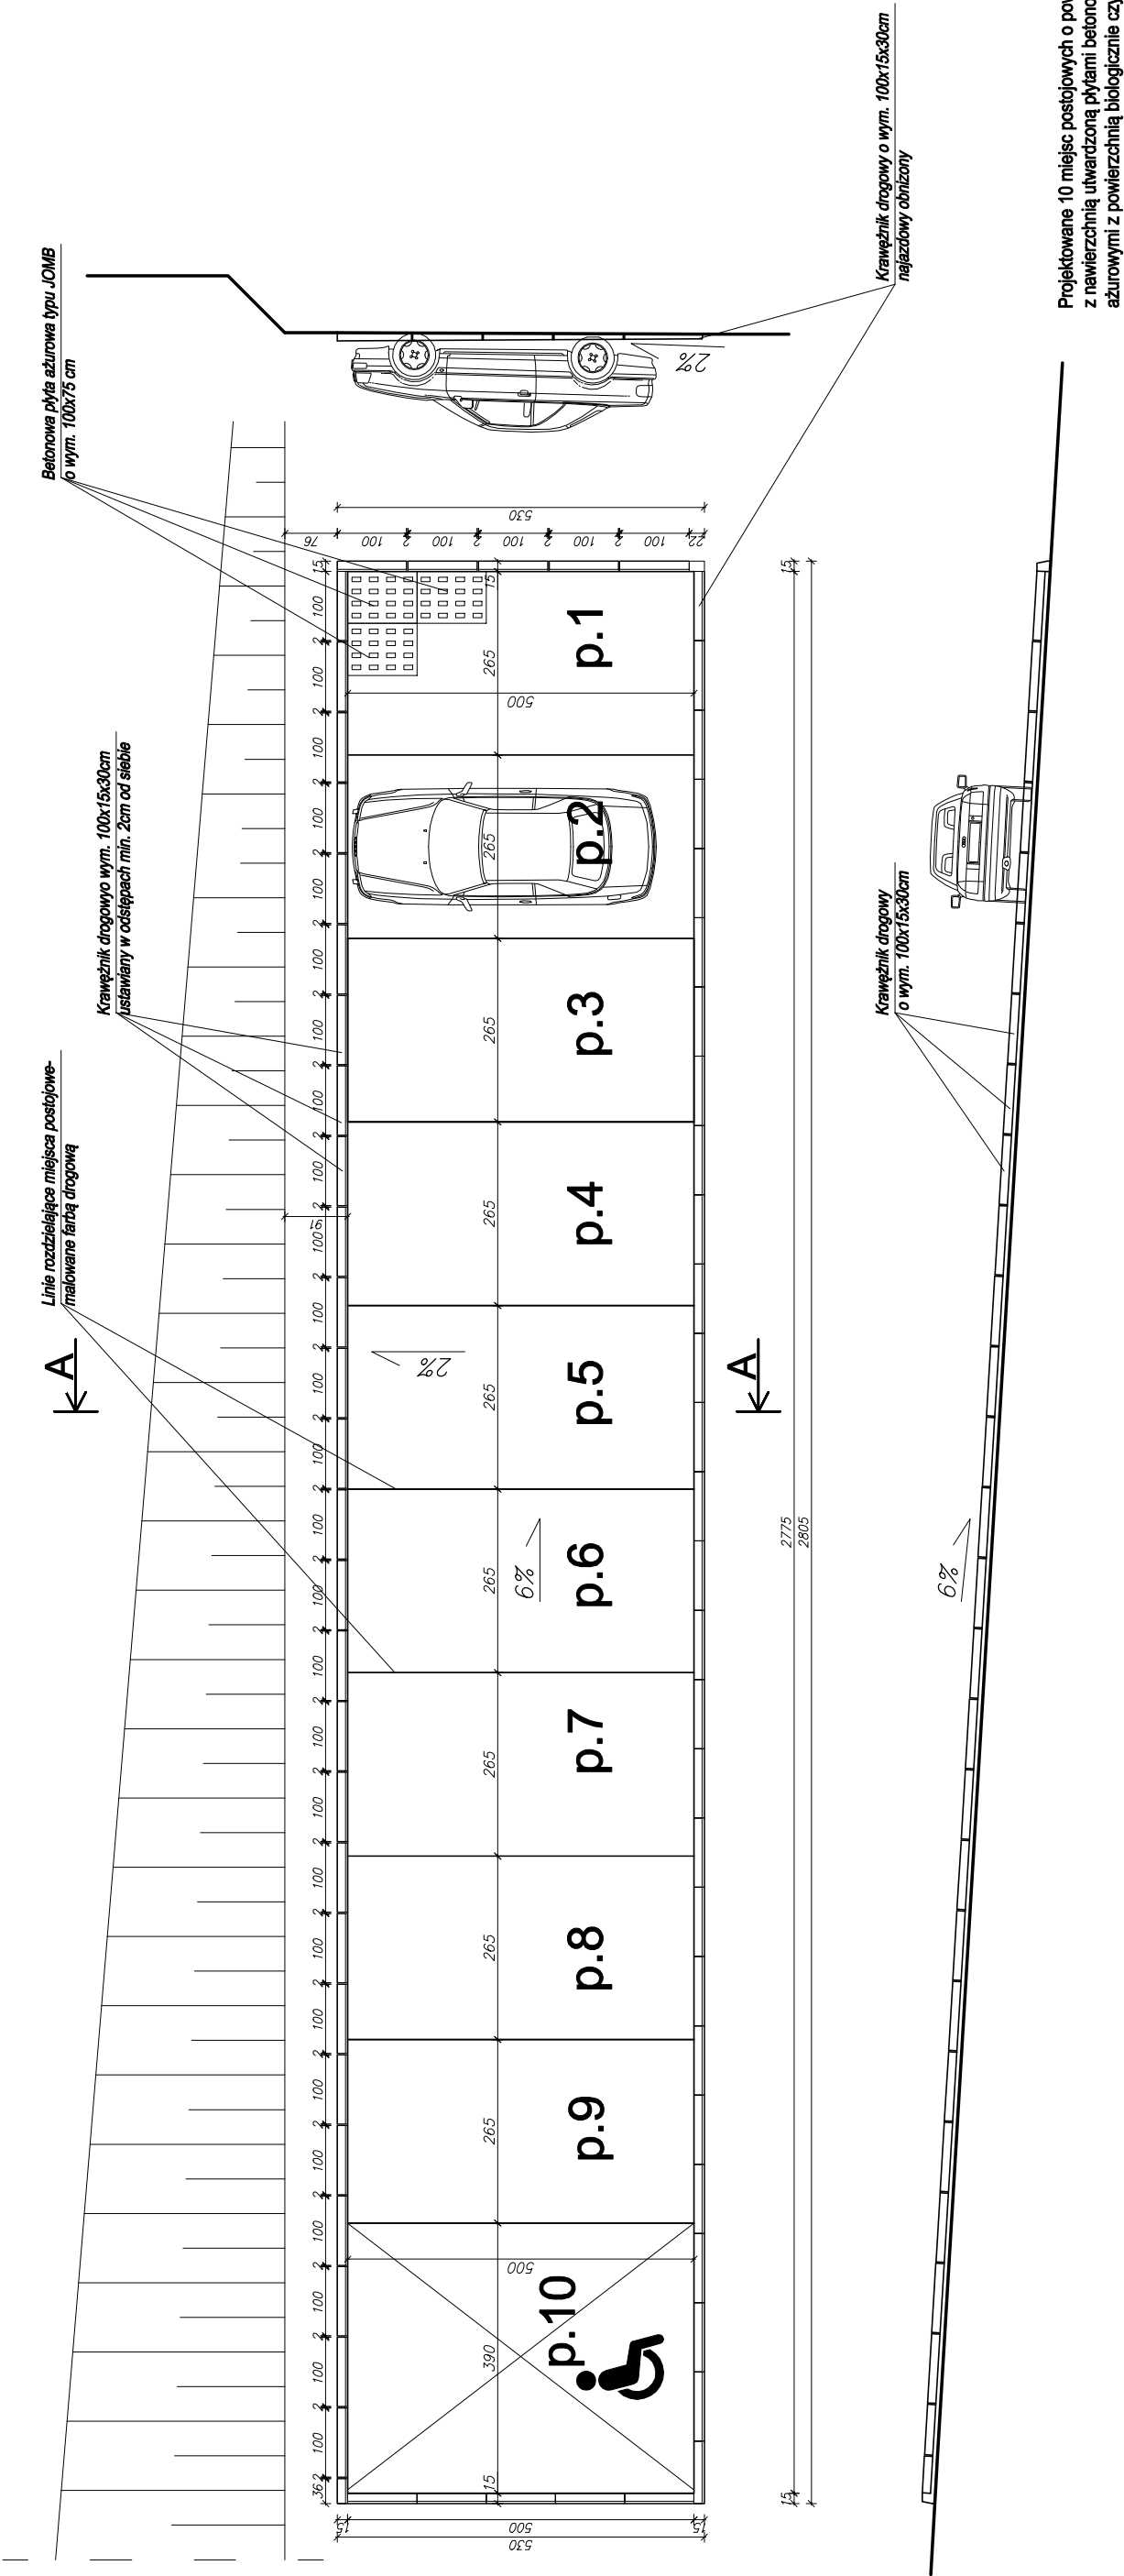

RODZAJ PRZEDSIĘWZIĘCIA Budowa 10-ciu miejsc postojowych dla samochodów osobowych	Skala:	1:100
	Data:	08.2022
LOKALIZACJA Działka nr ew.: 395/1 Obręb ewidencyjny: 0002, Cisna Jednostka ewidencyjna: 182102_2 Cisna		
NAZWA RYSUNKU Rzut miejsc postojowych		nr rys.: 1
Specjalność konstrukcja	mgr inż. Wojciech Paclawski PDK/0052/PWOK/08	Podpis
		Podpis
Biuro projektowania, nadzoru i realizacji inwestycji budowlanych Wojciech Paclawski Czarteż 182, 38-500 Sanok tel. 698-500-881 <i>BUD - EXPERT</i>		