



RZUT FUNDAMENTÓW
SKALA 1:50

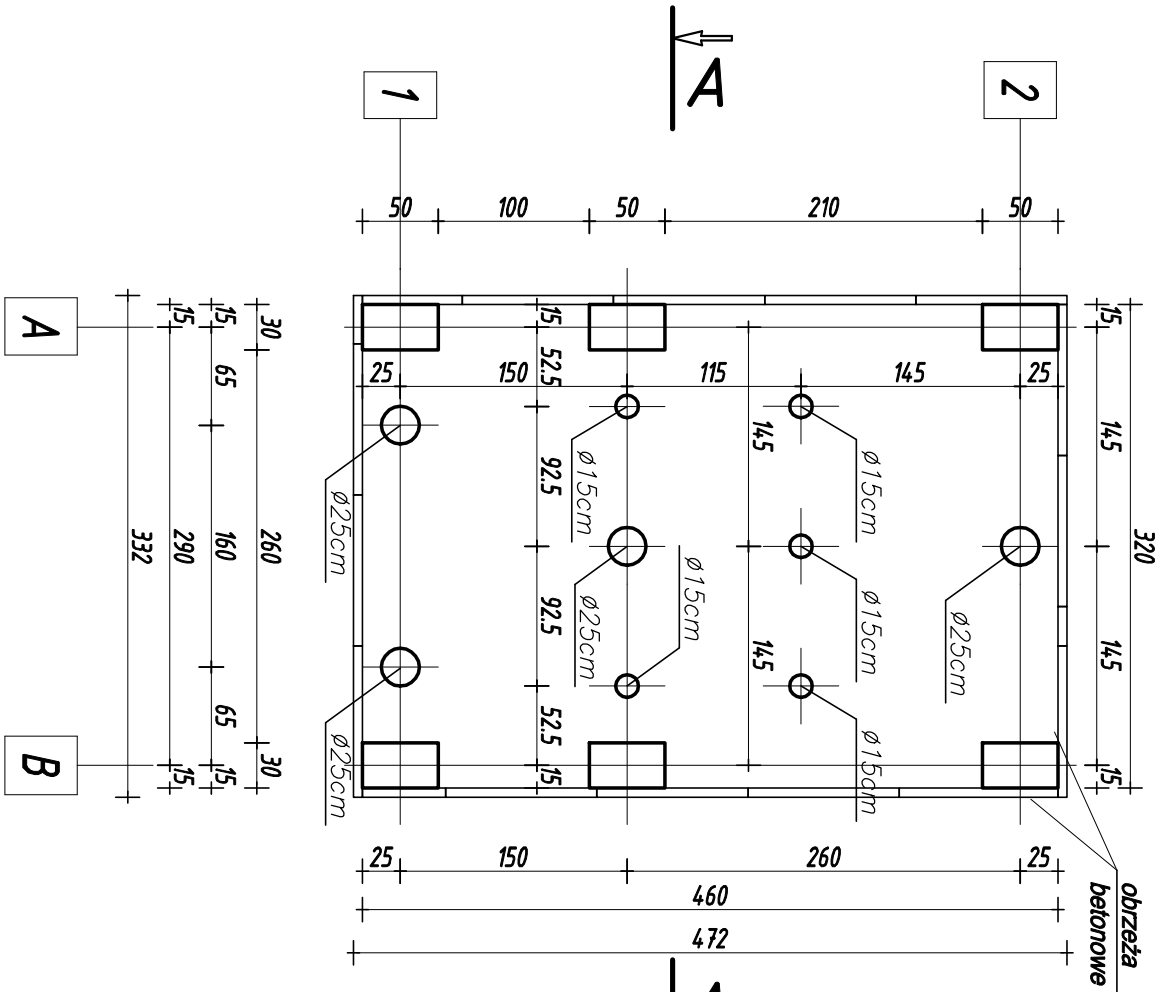

RZUT PRZYZIEMIA
SKALA 1:50

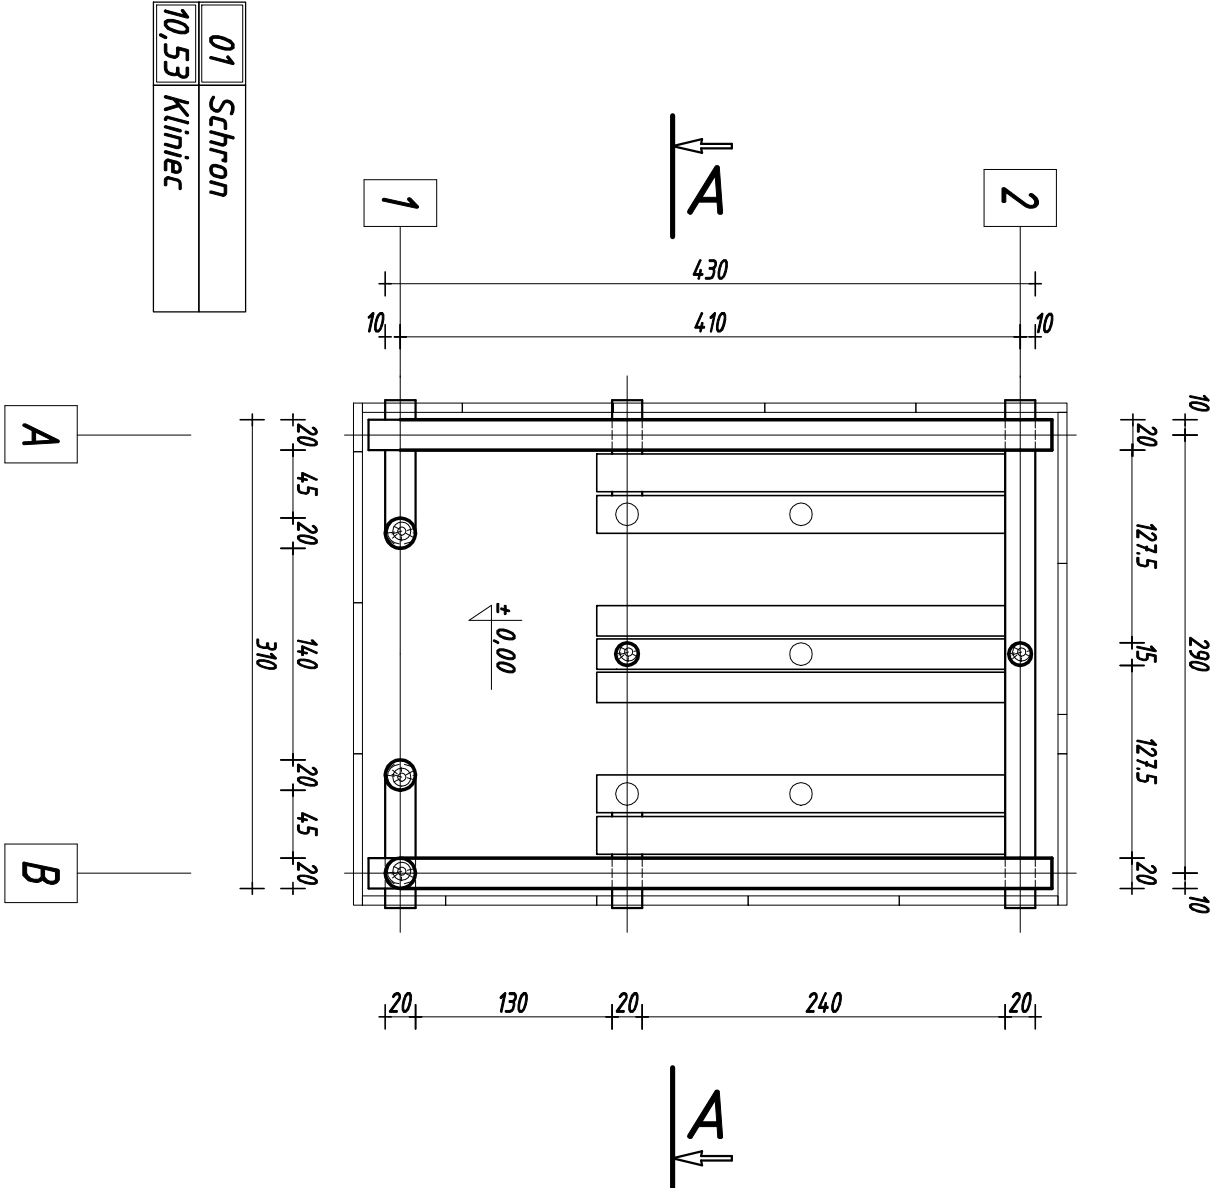

01	Schron
10,53	Kliniec

RODZAJ PRZEDSIĘWZIĘCIA Budowa altany rekreacyjno-wypoczynkowej	Skala:	1:50		NAZWA RYSUNKU Rzuty fundamentów, Rzut przyziemia		nr rys.: 1
	Data:	08.2022		Specjalność konstrukcja	mgr inż. Wojciech Pacławski	Podpis
	LOKALIZACJA	Działka nr ew.:395/1 Obręb ewidencyjny:0002, Cisna Jednostka ewidencyjna:182102_2 Cisna				Podpis

Biurow projektowania, nadzoru i realizacji inwestycji budowlanych
Wojciech Pacławski Czerwiec 182, 38-500 Sanok tel. 698-500-881

BUD-
EXPERT