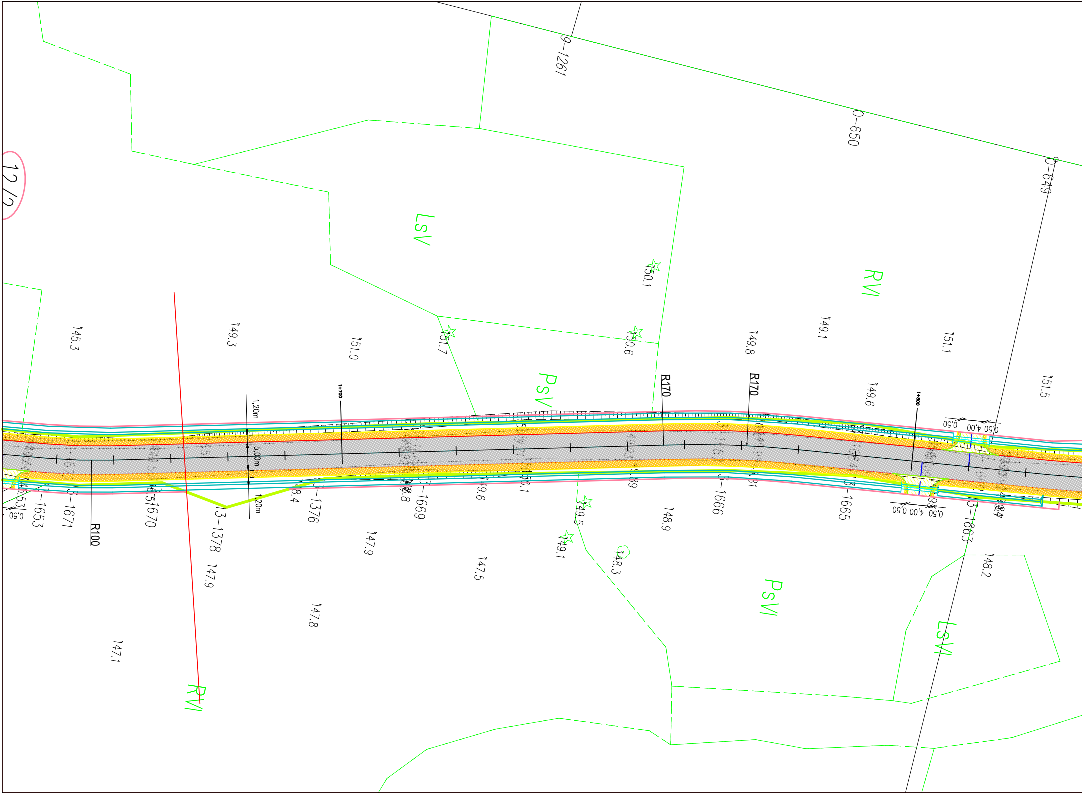
12/2
9-1261
0-650
0-649
LsV
RVI
PsV
PsVI
LsVI
RVI
145.3
149.3
151.0
151.7
150.1
150.6
149.8
149.1
151.1
151.5
149.6
1+700
1+800
R170
R170
R100
1,20m
5,00m
1,20m
0,50 4,00 0,50
0,50 4,00 0,50
0,50
13-1653
13-1671
13-1670
13-1378
13-1376
13-1669
13-1666
13-1665
13-1663
147.9
147.9
147.8
147.1
147.5
149.5
149.1
148.3
148.9
148.2

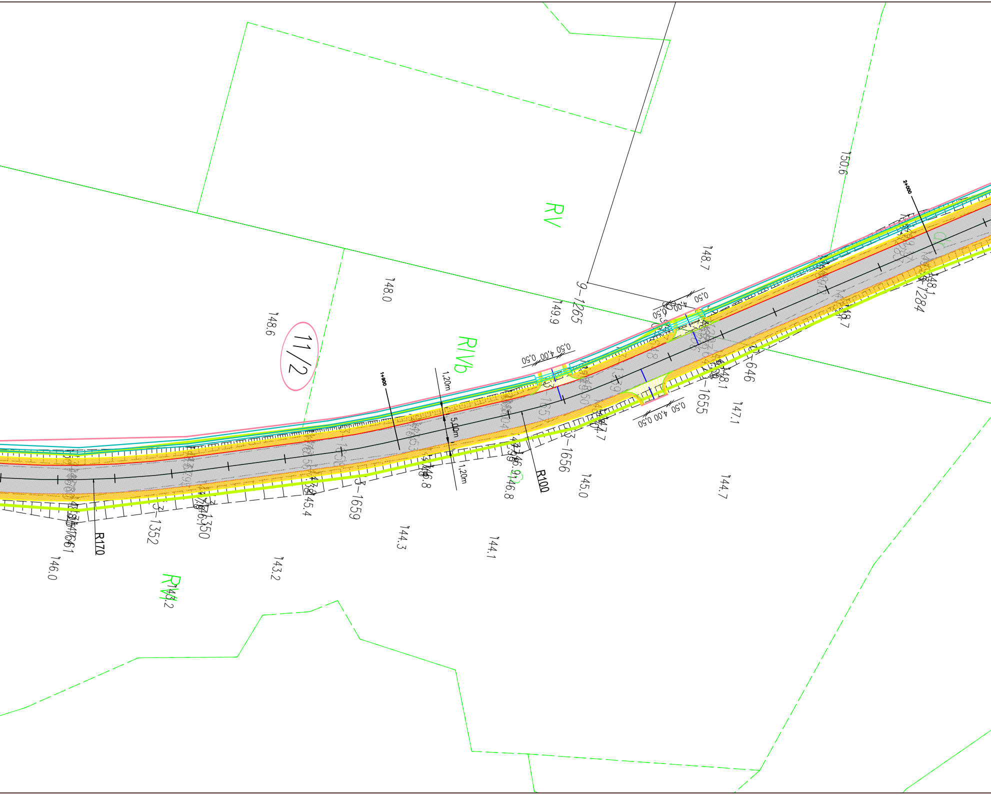
RV
RIVb
RVa
11/2
148.6
148.0
149.9
9-1265
148.7
150.6
2+000
1+900
1,20m
5,00m
1,20m
0,50 4,00 0,50
0,50 4,00 0,50
0,50
4,00
R100
R170
3-1284
148.1
148.7
3-1646
148.1
3-1655
147.1
144.7
145.0
144.1
144.3
143.2
146.0
3-1656
147.7
146.8
146.8
3-1659
145.4
3-1350
3-1352
3-1661

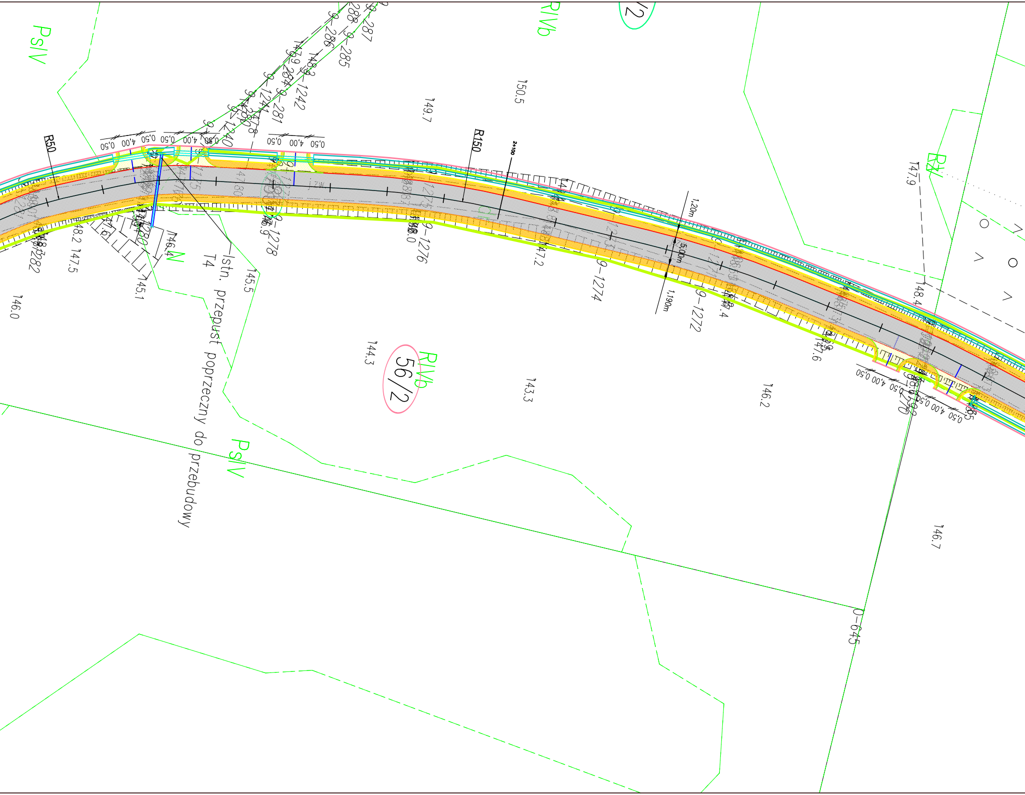
PsIV
RIVb
R50
R150
2+100
0,50 4,00 0,50
0,50 4,00 0,50
0,50 4,00 0,50
0,50 4,00 0,50 0,50 4,00 0,50
9-287
9-286
9-285
9-1242
9-281
9-1240
9-1282
9-1278
9-1276
9-1274
9-1272
9-1270
0-645
149.7
150.5
147.9
148.4
148.2
147.5
146.0
145.1
145.5
146.4
146.9
147.2
147.4
147.6
144.3
143.3
146.2
146.7
1,20m
5,00m
1,190m
Istn. przepust poprzeczny do przebudowy
T4
N
RIVb
56/2
PsIV
RV

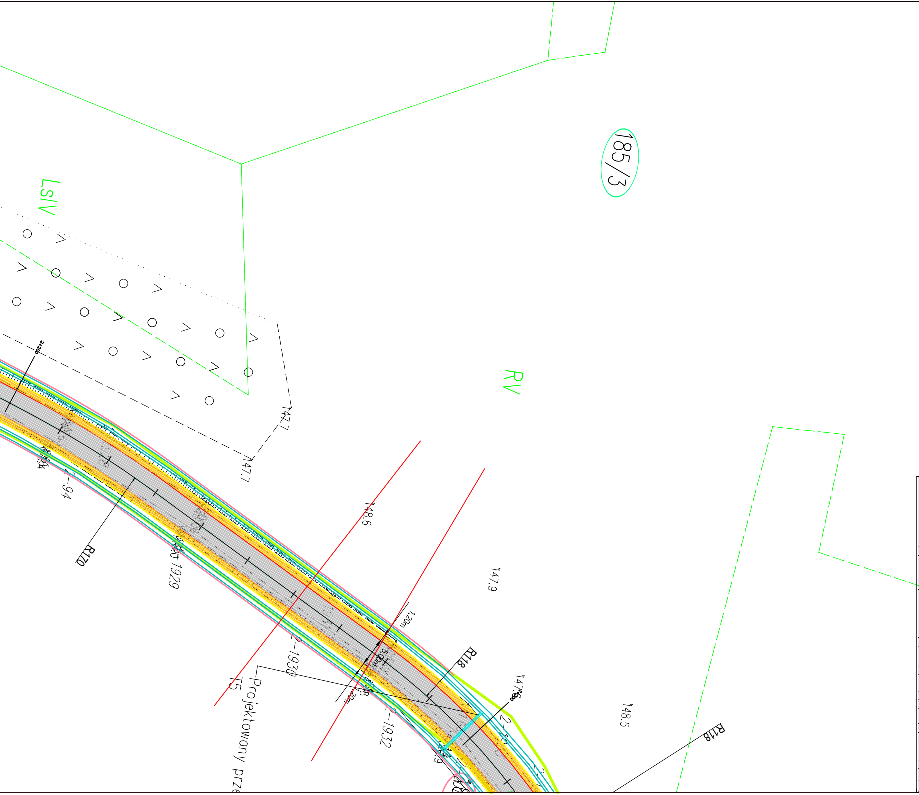
LsIV
185/3
RV
2+200
147.7
147.7
148.6
147.9
148.5
147.9
R170
R118
R118
99-341
2-94
2-1929
2-1930
2-1932
1,20m
5,00m
1,20m
Projektowany prze
T5

architekci & budownictwo

od 1997

biuro: 15-082 Białystok, ul. Świętojańska 12A
tel. 609 576 067 email: oib.kloskowski@wp.pl

JEDNOSTKA PROJEKTOWA:
INSTYTUT DORADZTWA INWESTYCYJNEGO Robert Żyliński ul. Ukośna 22c/3, 15-836 Białystok

NAZWA INWESTYCJI:
Przebudowa drogi gminnej Konstantynówka - Burbiszki nr 102226B w formule zaprojektuj i wybuduj

LOKALIZACJA:
Numer ewidencyjny: 154 obręb Konstantynówka
83 obręb Jedliszki
214, 212 215 obręb Burbiszki

INWESTOR
Gmina Sejny
ul. Jerzego Grodzińskiego 1 16-500 Sejny

STADIUM: Program Funkcionalno Użytkowy

NAZWA RYSUNKU:
Koncepcja

BRANŻA: DROGOWA

Opracował:	PODPIS:
mgr inż. Robert Żyliński upr. PDL/0126/PBD/23	
SPRAWDZAJĄCY:	PODPIS:
mgr inż. Mariola Gutowska	
DATA: 11.03.2024r. SKALA 1:500	NR RYS. 1 ark 3