


PRZEKRÓJ A-A
SKALA 1:50
ŚWIERCZE DROGA PRZY GARAŻACH

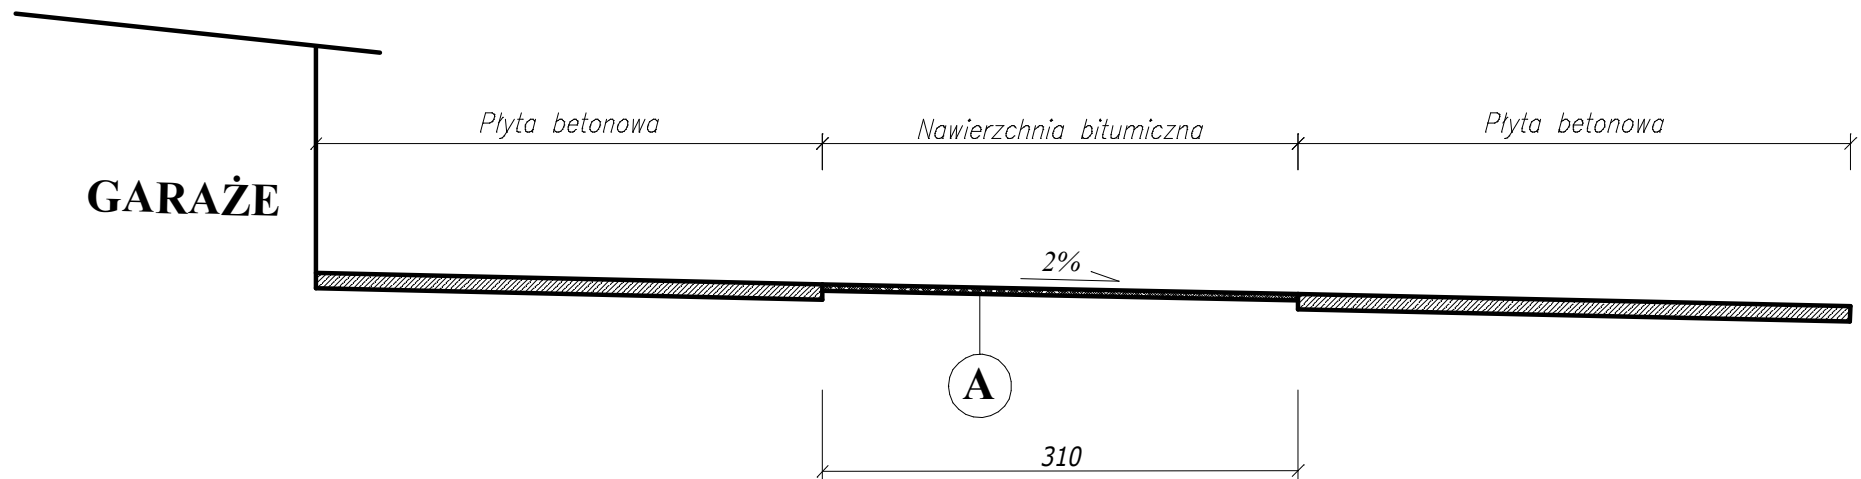

A

Warswa ściernalna z betonu asfaltowego AC11S gr. 4cm

Istniejąca podbudowa