


INWESTYCJA OD ISTN. SŁUPA nr I/3 DO PROJ. SŁUPA nr I/8 (bez słupów I/4, I/5, I/6 I I/7)

PROJ. KABEL NN 0,4kV - DŁ. 182m
PROJ. BEDNARKA Fe-Zn 25x4 - DŁ. 167m

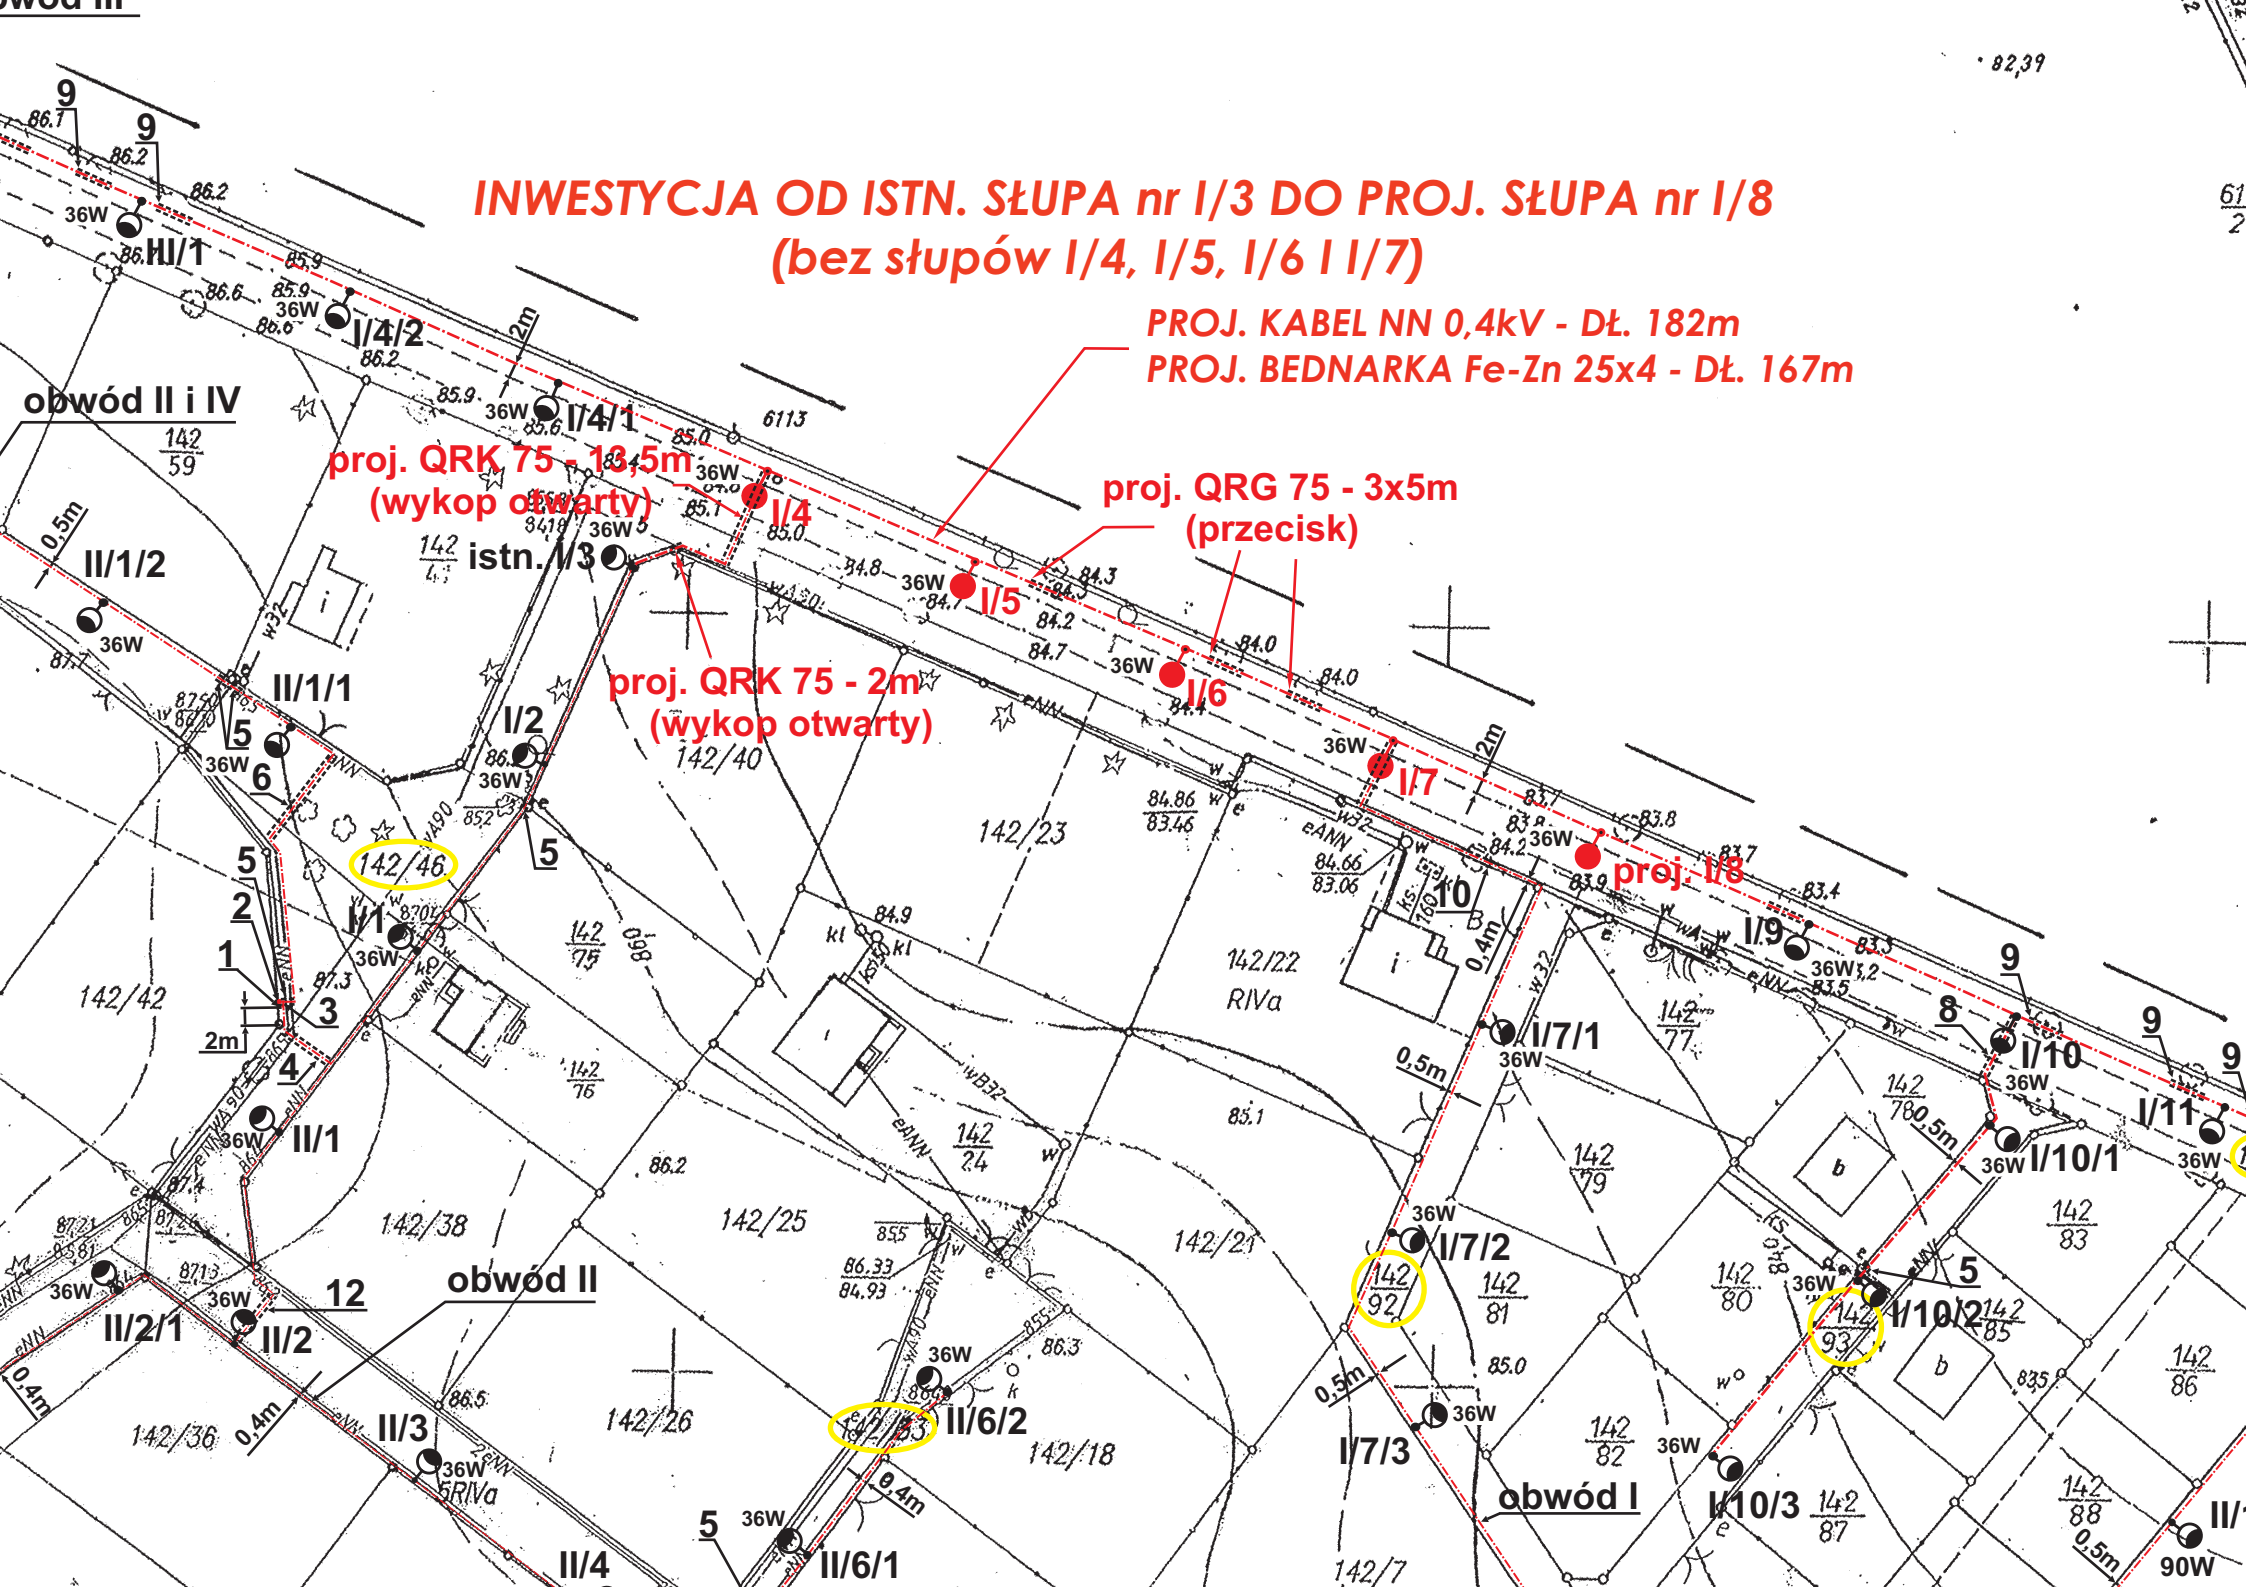

proj. QRK 75 - 13,5m
(wykop otwarty)

proj. QRG 75 - 3x5m
(przecisk)

proj. QRK 75 - 2m
(wykop otwarty)

proj. I/8

142/46

142/92

142/93

142/55