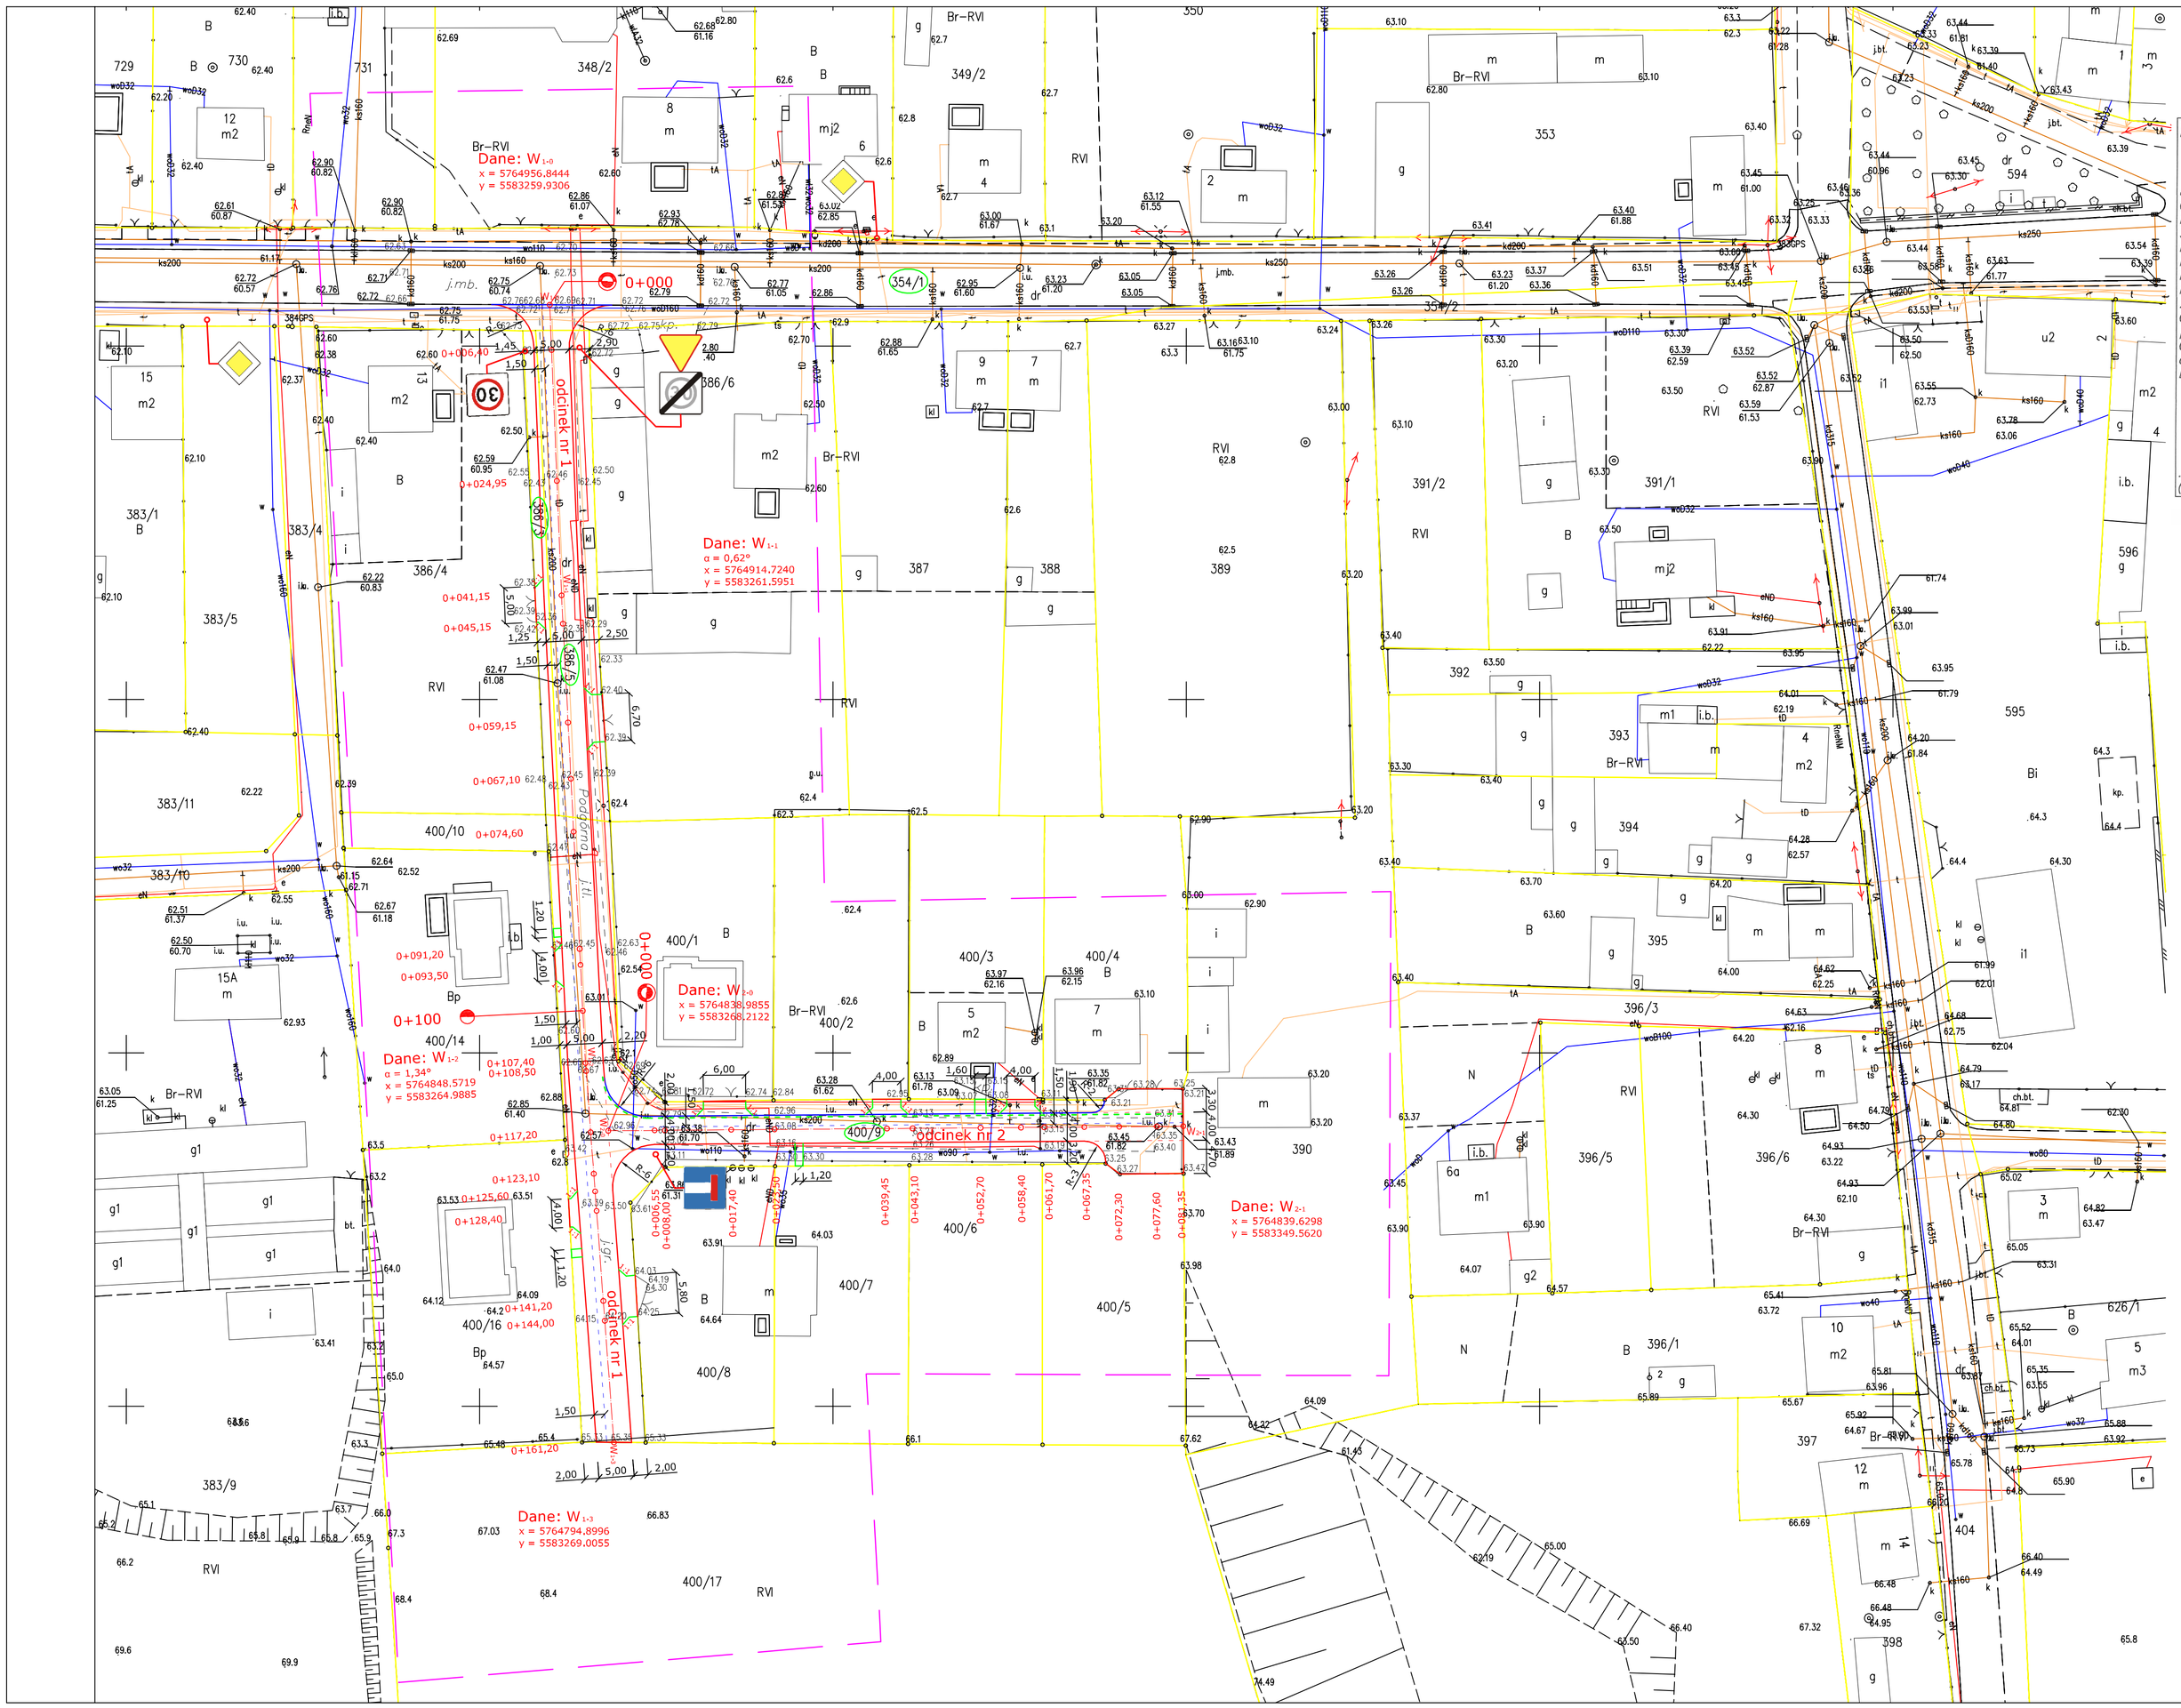

MAPA DO CELÓW PROJEKTOWYCH skala 1:500

Jednostka ewidencyjna:	302901_2 Przemęt
Obręb ewidencyjny:	0012–Nowa Wieś
Położenie:	Podgórna
Sekcja mapy:	5.168.31.03.1.1
Nazwa ukł. wsp. prostokątnych płaskich:	2000 strefa 5
Nazwa ukł. wsp. układu wysokości	Kronsztadt '86
Informacje o służebnościach gruntowych	
mających wpływ na zagospodarowanie gruntów,	nie wyznaczono
zlokalizowanych w granicach projektowanej inwestycji:	
Oznaczenie kancelaryjne zgłoszenia	GK.6640.1521.2019
pracy geodezyjnej:	
Oznaczenie granic obszaru, który był przedmiotem	
aktualizacji:	– – – – – – –
Data opracowania mapy:	07.08.2019

USŁUGI GEODEZYJNO-KARTOGRAFICZNE
„GEOEUD" Sp. Jawna
Grzegorz Grobelny i Rafał Skórzewski
ul. 17 Stycznia 57, 64-100 LESZNO
Tel./fax 065 529 61 16, KRS 73275
NIP 697-001-28-92, REGON 410001730

(nazwa/imię i nazwisko wykonawcy)

PRAWOMOCNY Data wpisu 2019-08-22 Grzegorz Grobelny

(numer uprawnień i podpis geodety)

STAROSTA WOLSZTYŃSKI
Poświadcza się, że niniejszy dokument został opracowany w wyniku prac geodezyjnych i kartograficznych, których rezultaty zawiera operat techniczny wpisany do ewidencji materiałów państwowego zasobu geodezyjnego i kartograficznego
P.3029 2019 MG1
(dane identyfikacyjne ewidencyjne materiału zasobu, sygnatura techniczna)
30.09.2019 z up. STAROSTY Anna Stempin
(data wpisu operatu technicznego, imię i nazwisko, stanowisko służbowe, podpis osoby przyjmującej operat techniczny)
Powiatowy Zasób Geodezyjny i Kartograficzny

(Klauzule urzędowe)

OBJAŚNIENIA:

○ - istniejące oznakowanie pionowe oznaczono na szaro,

○ - projektowane oznakowanie pionowe oznaczono na kolorowo,

Nazwa obiektu budowlanego	Projekt stałej organizacji ruchu na przebudowę - utwardzenia ulicy Podgórnej wraz ze zjazdami i odwodnieniem powierzchniowym w m. Nowa Wieś. Działki nr: 354/1; 386/3; 386/5 i 400/9.				
Inwestor	Gmina Przemęt ul. Jagiellońska 8 64-234 Przemęt				
Treść rysunku	PLAN SYTUACYJNY				
Skala	1:500	Data	wrzesień 2019r.	Nr rysunku	2
Projektant	tech. Andrzej Włodarczak			Konstr. - inż. 1471/90/Lo	