

PROJEKTOWANIE DRÓG I ULIC**ANDRZEJ WŁODARCZAK**

67 - 400 WSCHOWA UL. WOLSZTYŃSKA 19A/6
tel. kom. 661-917-791

PROJEKT ORGANIZACJI RUCHU

<i>Nazwa obiektu budowlanego:</i>	Projekt stałej organizacji ruchu na drodze wewnętrznej (ul. Krętej) wraz ze zjazdami i odwodnieniem w m. Kaszczor.
<i>Inwestor:</i>	Gmina Przemęt ul. Jagiellońska 8 64-234 Przemęt
<i>Branża:</i>	Drogowa
<i>Stadium:</i>	organizacja ruchu
<i>Część:</i>	Opisowo – rysunkowa
<i>Numer umowy:</i>	-
<i>Data opracowania:</i>	Październik 2023 r.
<i>Projektant:</i>	tech. Andrzej Włodarczak nr upr. proj. konstr. – inż. 1471/90/Lo



RI.7226.126.2023

Przemęt, dnia 20.10.2023 r.

Gmina Przemęt
ul. Jagiellońska 8
64-234 Przemęt

Działając na podstawie art. 10 ust. 7 ustawy z dnia 20 czerwca 1997 r. prawo o ruchu drogowym (Dz. U. 2023 poz. 1047 ze zm.) oraz §3 ust. 1a pkt 1 i 3 Rozporządzenia Ministra Infrastruktury z dnia 23 września 2003 r. w sprawie szczegółowych warunków zarządzania ruchem na drogach oraz wykonywania nadzoru nad tym zarządzaniem (Dz. U. 2017 poz. 784 ze zm.),

zatwierdzam

projekt stałej organizacji ruchu drogowego na ul. Krętej w m. Kaszczor bez uwag. Zgodnie z §8 ust. 7 cytowanego rozporządzenia wyznaczam termin, w którym powinna zostać wprowadzona zmiana organizacji ruchu: po zakończeniu robót drogowych, do dnia 31.12.2024 r.

Zgodnie z §12 ust. 1 rozporządzenia, jednostka wprowadzająca organizację ruchu ma obowiązek powiadomić Wójta Gminy Przemęt oraz Komendanta Powiatowej Policji w Wolsztynie o terminie jej wprowadzenia co najmniej na 7 dni przed dniem wprowadzenia organizacji ruchu. Brak zawiadomienia w wyżej określonym terminie skutkuje utratą ważności zatwierdzonej organizacji ruchu.

Otrzymują:

1. adresat
2. a/a

Do wiadomości:

1. Komendant KPP w Wolsztynie

Informacja o sposobie wysyłki:
ZPO

Przygotował:

Michał Żok
Tel. 65 615 69 52

WOJTA

Janusz Frąckowiak

ul. Jagiellońska 8
64-234 Przemęt
 Tel. (65) 615 69 66
 Fax. (65) 615 69 67
 Mail. urzed@przemet.pl
 Web. www.przemet.pl

Godziny pracy Urzędu:

- Poniedziałek – Piątek 7:30 – 15:30

Godziny pracy Biura Obsługi Klienta:

- Poniedziałek – Piątek 7:30 – 15:30

Dyżury wójta: Poniedziałek 14:00 – 16:00
/po wcześniejszym uzgodnieniu terminu/

Numer konta Gminy Przemęt:

83 8669 0001 0042 0000 2000 0038

Bank Spółdzielczy Wschowa o/Przemęt

Gmina Przemęt – NIP 923-16-51-446

Gmina Przemęt – REGON 411050793

OPINIE

Do projektu stałej organizacji ruchu na drodze wewnętrznej (ul. Krętej) wraz ze zjazdami i odwodnieniem w m. Kaszczor.

**Wójt Gminy Przemęt
Zatwierdzam**

Projekt uzgodniono pismem dli. 1226.128. 2023
bez uwag.

20 -10- 2023

WÓJT

Janusz Frąckowiak

GMINA PRZEMĘT

ul. Jagiellońska 8, 64-234 Przemęt
NIP 923-16-51-446, REGON 411050793

OPIS TECHNICZNY

Do projektu stałej organizacji ruchu na drodze wewnętrznej (ul. Krętej) wraz ze zjazdami i odwodnieniem w m. Kaszczor.

1. DANE OGÓLNE

Inwestor:	Gmina Przemęt ul. Jagiellońska 8 64 – 234 Przemęt
Nazwa budowy:	Stała organizacji ruchu
Planowany termin rozpoczęcia prac:	po wybudowaniu ulicy Krętej w m. Kaszczor.
Przewidywany koniec robót:	do końca grudnia 2024 r.
1. Zlecenie inwestora:	Gmina Przemęt ul. Jagiellońska 8 64 – 234 Przemęt

2. Wizja lokalna i inwentaryzacja urządzeń zabezpieczenia ruchu drogowego oraz innych znajdujących się w pasie drogowym,

3. Ustawa z 20-06-1997 r. – Prawo o ruchu drogowym (tekst jednolity Dz. U. z 2021 r. poz. 450 tj.).

4. Ustawa o drogach publicznych (Dz. U. z 2021 r. poz. 1376 tj.).

5. Rozporządzenie Ministrów Infrastruktury z dnia 23.09.2003 roku w sprawie szczegółowych warunków zarządzania ruchem na drogach oraz wykonywaniem nadzoru nad tym zarządzaniem (tekst jednolity Dz. U. z 2017 r. poz. 784).

6. Rozporządzenie Ministrów Infrastruktury z dnia 3.07.2003 roku w sprawie szczegółowych warunków technicznych dla znaków i sygnałów drogowych oraz urządzeń bezpieczeństwa ruchu drogowego i warunki ich umieszczania na drogach (Dz. U. z 2019 r. poz. 2311 tj.).

7. Rozporządzenie Ministrów Infrastruktury oraz Spraw Wewnętrznych i Administracji sprawie znaków i sygnałów drogowych (Dz. U. z 2019 r. poz. 2310 tj.).

3. CEL OPRACOWANIA PROJEKTU ORGANIZACJI RUCHU

Przedmiotem opracowania projektu stałej organizacji ruchu drogowego na ul. Krętej (drodze wewnętrznej) w m. Kaszczor jest wprowadzenie oznakowania pionowego po wybudowaniu ulicy Krętej w celu uregulowania ruchu i zapewnienia bezpieczeństwa.

4. CHARAKTERYSTYKA DROGI I RUCHU NA DRODZE

Ulica Kręta (droga wewnętrzna) przeznaczona do budowy na którym planuje się wprowadzenie projektowanego oznakowania będzie miała przekrój drogowy o nawierzchni z kostki brukowej wibroprasowanej i szerokości od 3,05 m do 5,50 m. Na odcinku drogi wewnętrznej (ul. Krętej) w m. Kaszczor od km 0+000 do km 0+058,30 zaprojektowano pobocza gruntowe o zmiennej szerokości od 0,00 m do 6,70 m natomiast na projektowanej dalszej części ulicy Krętej (drodze wewnętrznej) od km 0+058,30 do km 0+151,80 z uwagi na małą szerokość pasa drogowego nawierzchnię jezdni ciągu pieszo-jezdnego zaprojektowano na całej szerokości pasa drogowego przedmiotowej ulicy i nie przewidziano poboczy gruntowych.

Projektowana ulica Kręta (droga wewnętrzna) rozpoczyna się na istniejącym zjeździe z drogi gminnej nr 572541P (ulica Zachodnia) o nawierzchni z kostki brukowej wibroprasowanej i kończy na połączeniu z istniejącą jezdnią ulicy Słonecznej (droga gminna) oraz przebiega w obszarze zabudowanym z ograniczeniem dozwolonej prędkości do 50 km/h.

Przedmiotowa droga wewnętrznej (ul. Kręta) w m. Kaszczor jest zaliczana do kategorii D-dojazdowej i ma za zadanie obsługę ruchu kołowego w zakresie dojazdu do posesji a także obsługę ruchu pieszego na tym obszarze.

Dotychczasowe oznakowanie pionowe na odcinku drogi gminnej nr 572541P (ulicy Zachodniej) i drogi gminnej (ulicy Słonecznej) w m. Kaszczor pozostaje bez zmian.

5. LOKALIZACJA I OPIS PLANOWANEGO OZNAKOWANIA

Projektuje się następujące stałe oznakowanie pionowe na ulicy Krętej (drodze wewnętrznej) w m. Kaszczor

1. Ulica Kręta (droga wewnętrzna):

Pionowe – strona prawa:

- **km 0+002,00** - na jednym słupku:
 - **D-40** „Strefa zamieszkania”
 - **D-41** „Koniec strefy zamieszkania” (po drugiej stronie słupka)

Pionowe – strona prawa:

- **km 0+147,70** - na jednym słupku:
 - **D-41** „Koniec strefy zamieszkania”
 - **D-40** „Strefa zamieszkania” (po drugiej stronie słupka)

Lokalizację zaprojektowanych znaków przedstawiono na rysunku nr 2.

7. UWAGI OGÓLNE

Wszystkie zasady ogólne i szczegółowe oznakowania robót powinny być zgodne z wymaganiami podanymi w pkt. 2 poz. 3, 4, 5, 6 i 7.

Oznakowanie powinno zapewniać bezpieczeństwo uczestnikom ruchu drogowego.

Wszystkie znaki muszą być ustawione zgodnie z obowiązującymi przepisami (znaki pionowe w obszarze zabudowanym na wysokości 2,20 m i w odległości od krawędzi jezdni 0,50 – 2,00 m; poza obszarem zabudowanym na wysokości 2,00 m i w odległości min. 0,50 m od krawędzi korony drogi).

Zaprojektowano znaki małe które powinny posiadać wymiary:

- A – ostrzegawcze – 750 mm,
- B i C – zakazu i nakazu – 600 mm,
- D – informacyjne – długość podstawy 600 mm,


Zastosowane znaki powinny posiadać odblaskowość 2 generacji lub pryzmatyczne oraz wszystkie inne parametry zgodne z obowiązującymi przepisami.

Opracował:

ZESTAWIENIE ZNAKÓW

ZANAKI MAŁE

1.	D-40	Strefa zamieszkania	2 szt.
2.	D-41	Koniec strefy zamieszkania	2 szt.

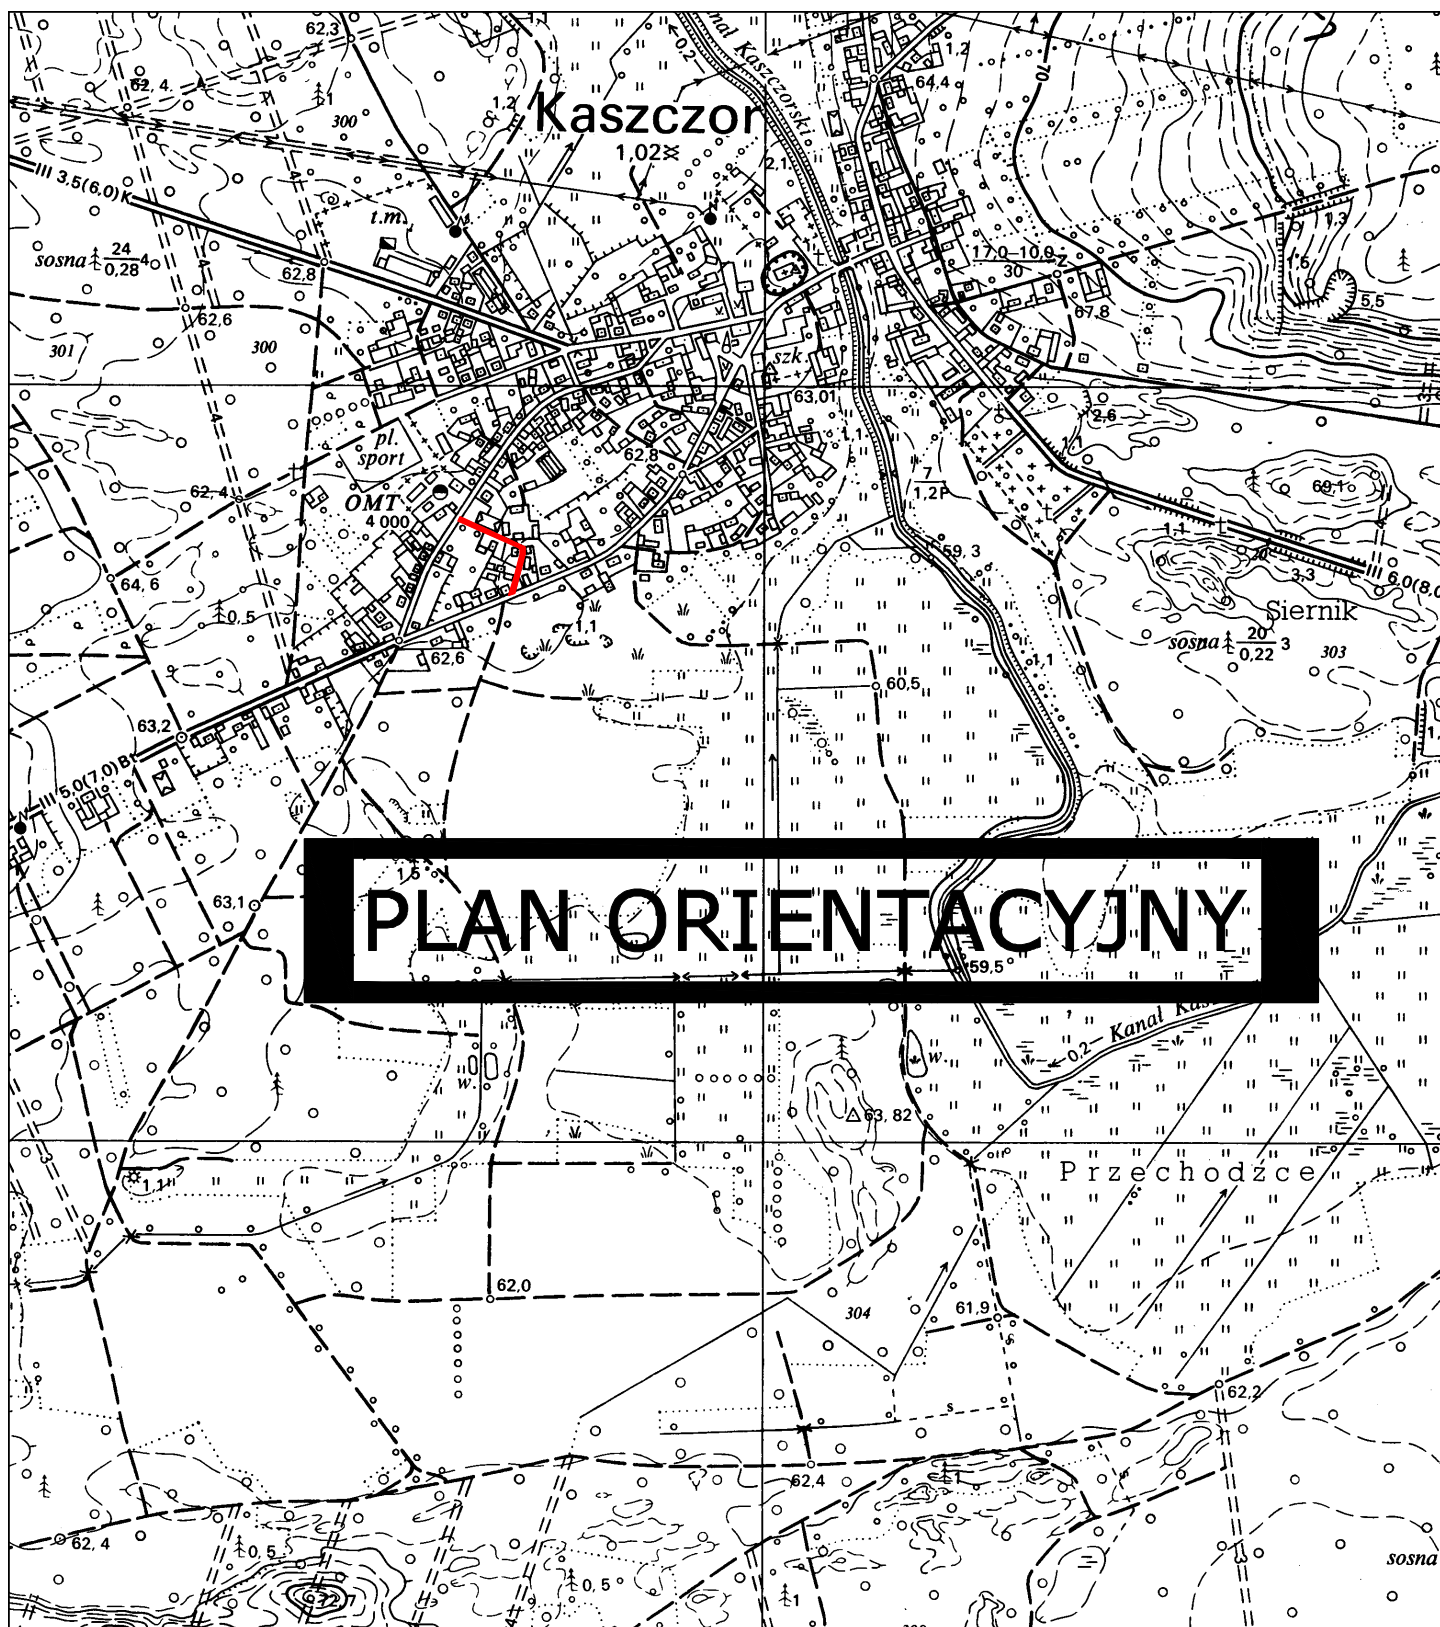

Nazwa obiektu budowlanego	Projekt stałej organizacji ruchu na drodze wewnętrznej (ul. Krętej) wraz ze zjazdami i odwodnieniem w m. Kaszczor.				
Inwestor	Gmina Przemęt ul. Jagiellońska 8 64-234 Przemęt				
Treść rysunku	PLAN ORIENTACYJNY				
Skala	1:10 000	Data	październik 2023 r.	Nr rysunku	1
Projektant	tech. Andrzej Włodarczak			Konstr. - inż. 1471/90/Lo	

MAPA DO CELÓW PROJEKTOWYCH
skala 1:500

Jednostka ewidencyjna:
Obręb ewidencyjny:
Położenie:
Seksja mapy:
Nazwa ukl. wsp. prostokątnych płaskich:
Nazwa ukl. wsp. układu wysokości
Informacje o służebnościach gruntowych
mających wpływ na zagospodarowanie gruntów,
zlokalizowanych w granicach projektowanej inwestycji:
Oznaczenie kancelaryjne zgłoszenia
pracy geodezyjnej:

Przemęt
Kaszczor
Kręta
5.167.30.10.2.3
2000(5)
EVRF2007

nie wyznaczono
GK.6640.2281.2022

Data opracowania mapy:

16.12.2022

USŁUGI GEODEZYJNO-KARTOGRAFICZNE
„GEOBUD” Sp. Jawna
Grzegorz Grobelny i Rafał Skórzewski
ul. 17 Stycznia 97, 64-100 LESZNO
Tel./fax 065 526 91 18, KRS 73275
NIP 697-001-28-02, REGON 410091790



(nazwa/imię i nazwisko wykonawcy)

(numer uprawnień i podpis geodety)

Poświadczam, że niniejszy dokument został opracowany
wyniku prac geodezyjnych i kartograficznych, których
rezultaty zawiera operat techniczny pozytywnie
zweryfikowany. Jednocześnie informuję, że jestem
świadomy
odpowiedzialności karnej za złożenie fałszywego
oświadczenia.

Identyfikator zgłoszenia prac geodezyjnych:
GK.6640.2281.2022

Organ służby geodezyjnej, który otrzymał zgłoszenie:
STAROSTĘ WOLSZTYŃSKIEGO

Wykonawca prac geodezyjnych:
GEOBUD Sp. Jawna G. Grobelny i R. Skórzewski

Nr oraz data sporządzenia dokumentu zawierającego
wynik pozytywnej weryfikacji:
nr GK.6641.2343.2022_z2 z dnia 04.01.2023r.

Imię i nazwisko oraz nr uprawnień zawodowych
kierownika prac:

GEODETA UPRAWNIONY
Grzegorz Grobelny
uprawnienie MGPIB nr 8682
tel. 601 871 843

(Klauzule urzędowe)

OBJAŚNIENIA:

- - istniejące oznakowanie pionowe oznaczono na szaro,
- - projektowane oznakowanie pionowe oznaczono na kolorowo,

Nazwa obiektu budowlanego	Projekt stałej organizacji ruchu na budowie drogi wewnętrznej (ulicy Krętej) wraz ze zjazdami do posesji i odwodnieniem w m. Kaszczor. Działki nr: 563; 512; 503.				
Inwestor	Gmina Przemęt ul. Jagiellońska 8 64-234 Przemęt				
Treść rysunku	PLAN SYTUACYJNY				
Skala	1:500	Data	październik 2023 r.	Nr rysunku	2
Projektant	tech. Andrzej Włodarczak			Konstr. - inż. 1471/90/Lo	