
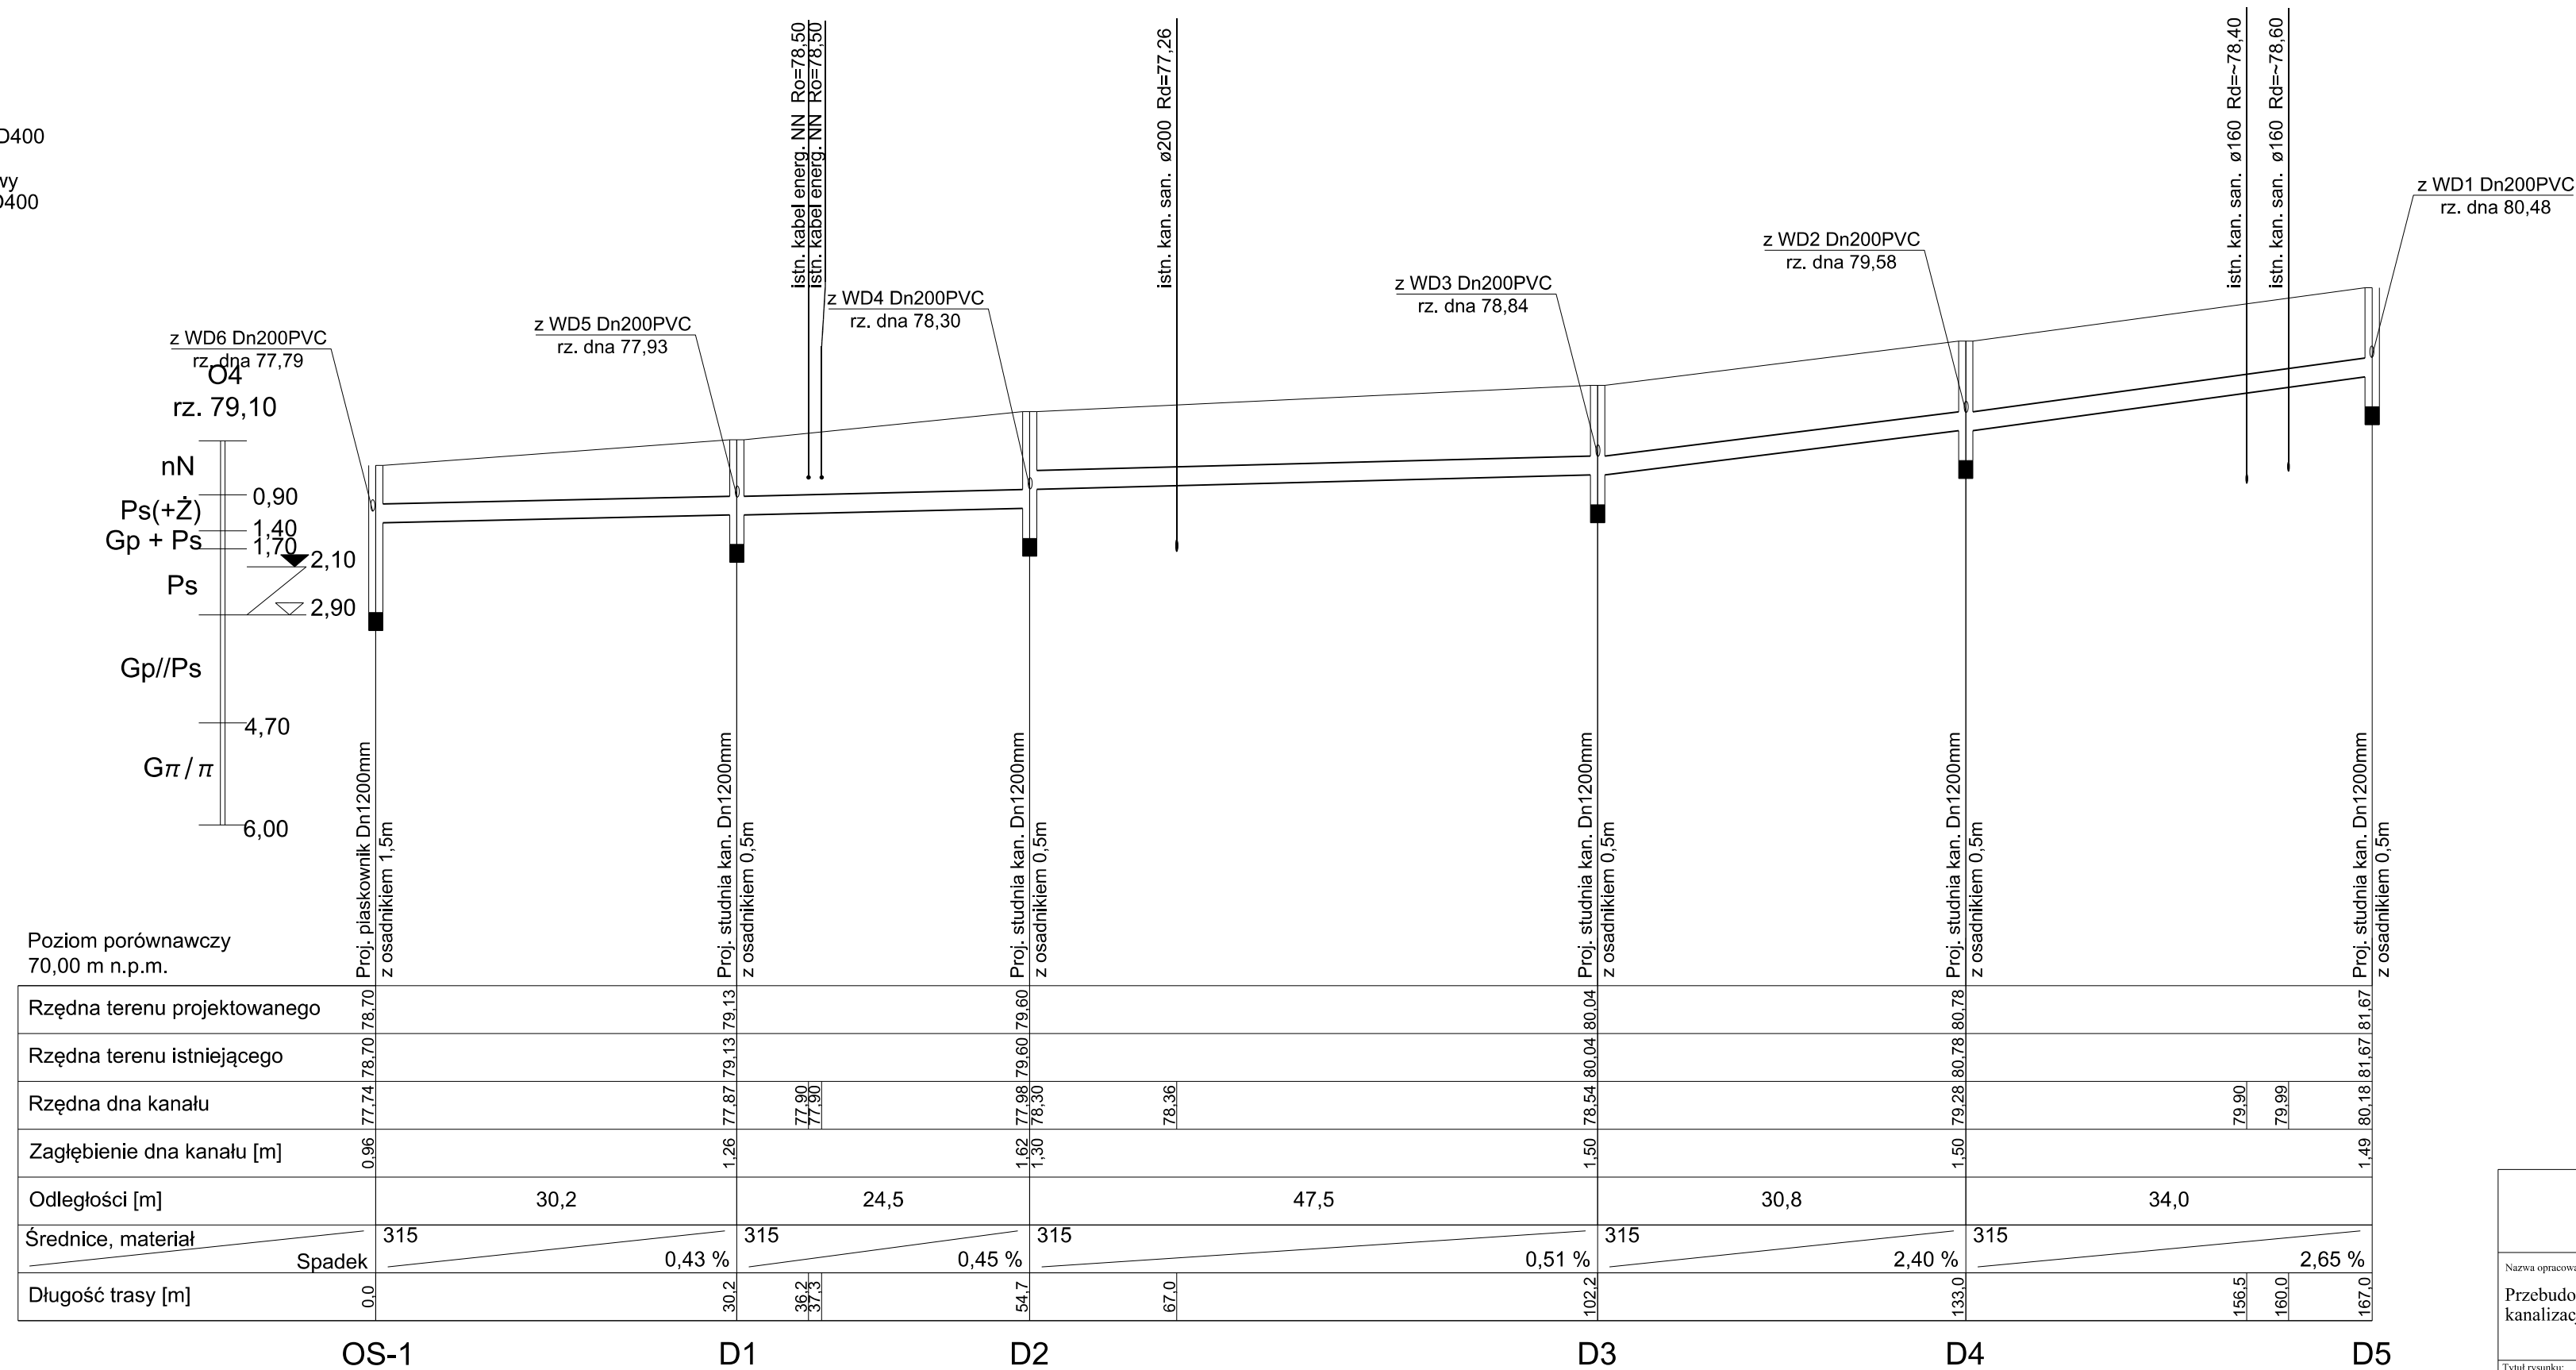


STUDNIA CHŁONNA

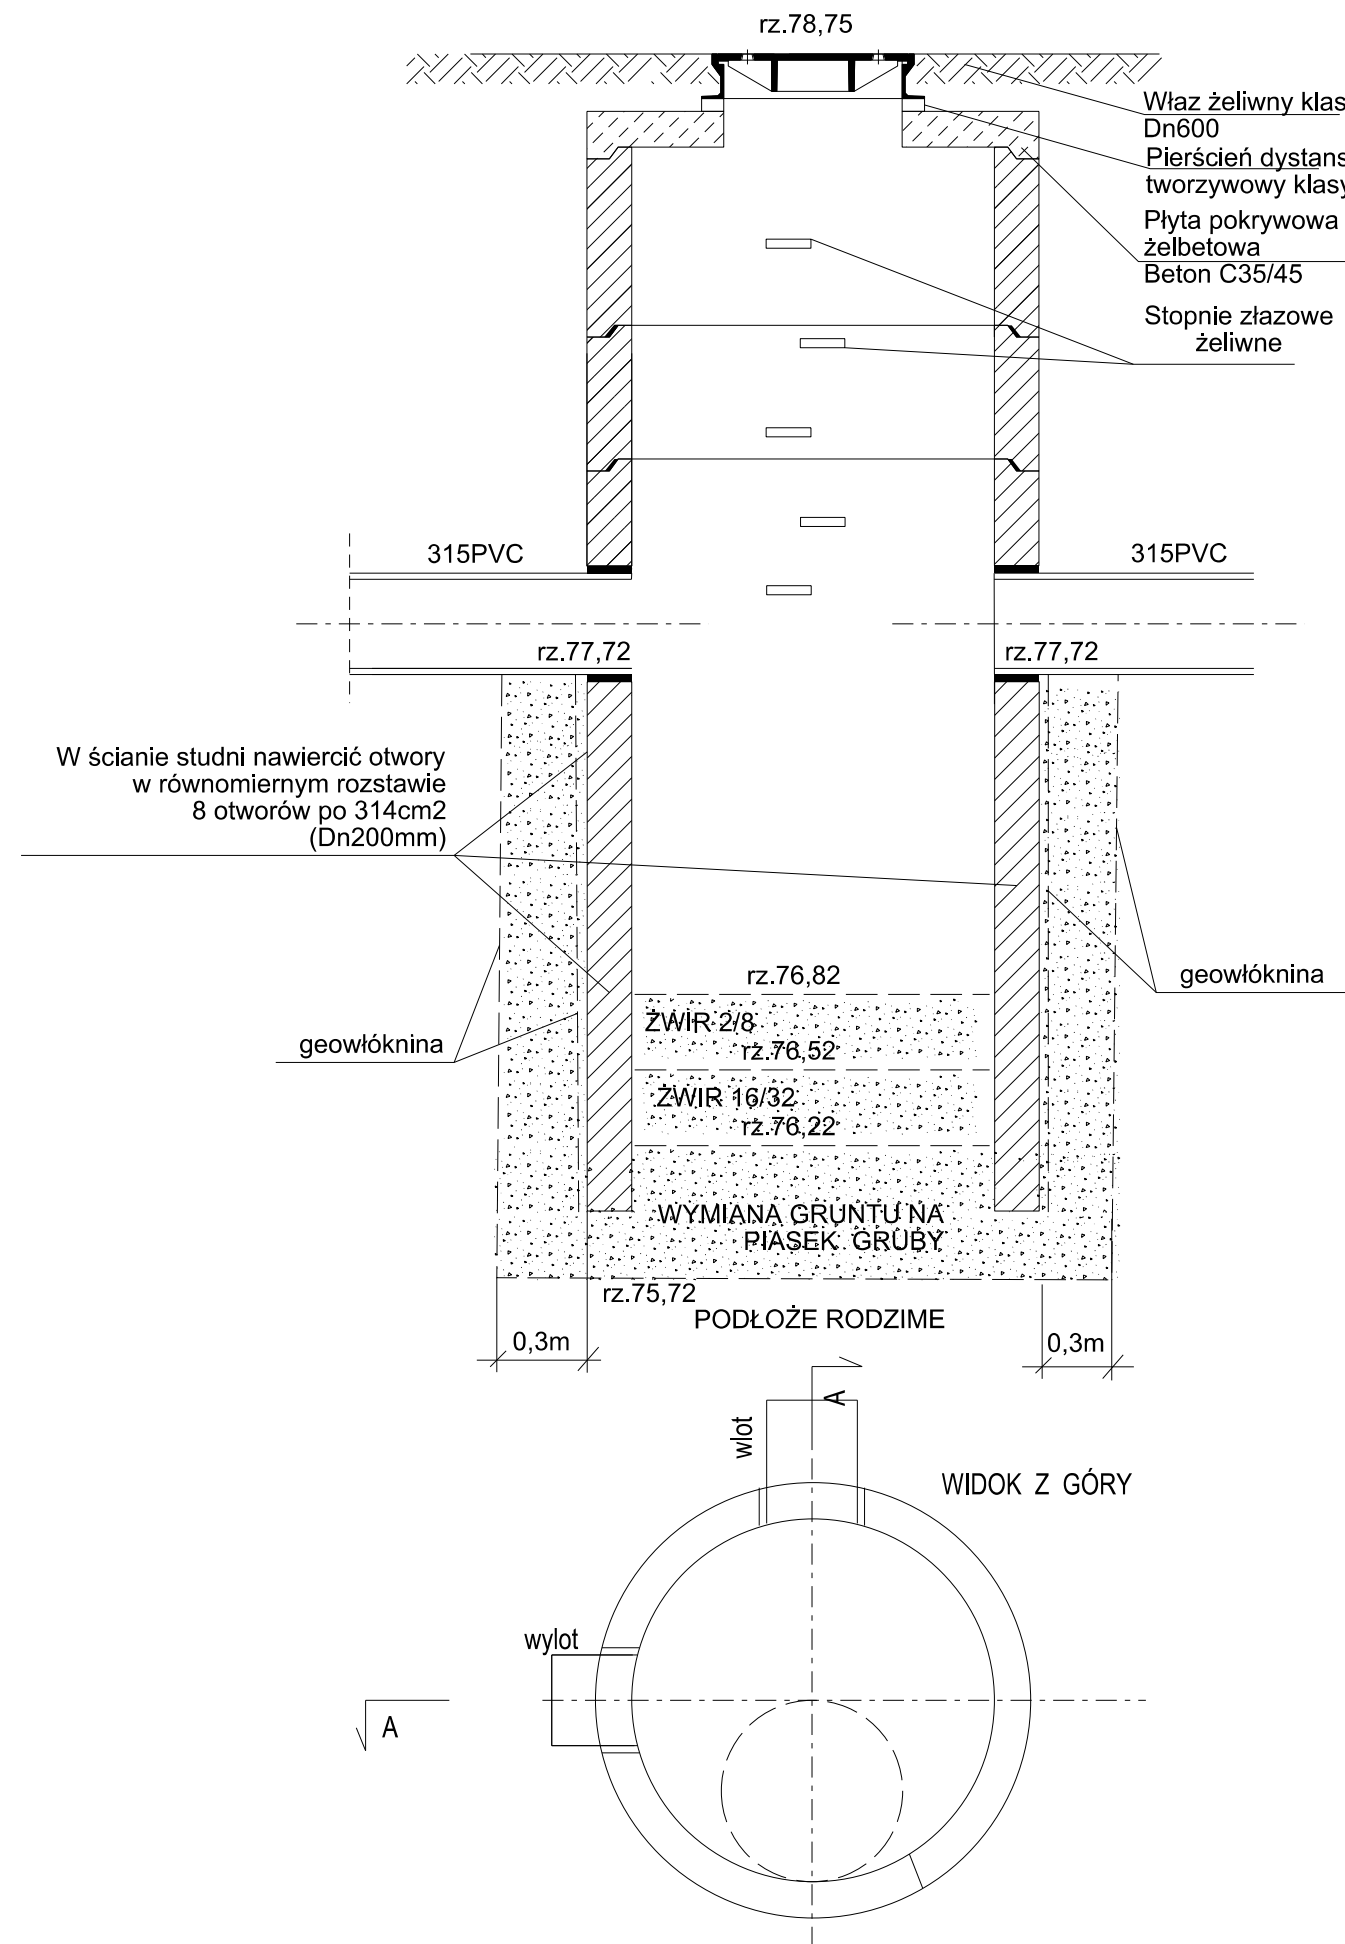

Uwaga:
1. Rzędne kanałów i studzienek wg rysunków planu syt. i profili.

LEGENDA

— — — — —	teren istniejący
—————	teren projektowany

ul. Głęczyńskiego 17B/1 REGON 366246140 www.profil-fs.pl		81-587 Gdynia NIP 559-181-12-81 tel. 663-728-218		Umowa nr: JN 272/16-2020 z dnia: 20.03.2020 r.	
Nazwa opracowania: Przebudowa drogi gminnej w Sulnówku wraz z budową kanalizacji deszczowej, wodociągu i oświetlenia ulicznego			Branda: Sanitarna		Investor: Gmina Świecie, ul. Wojska Polskiego 124, 86-100 Świecie
Tytuł rysunku: Profil podłużny. Kanalizacja deszczowa.			Skala: 1:100/500		Data: październik 2020 r.
Lokalizacja inwestycji: Obręb 0017, Sulnówko: 94, 146/2, 209/3					Nr rys: 2.0
Projektant: mgr inż. Łukasz Nowakowski		Specjalność: sanitarna	Nr uprawnień: POM/0246/POOS/09	Podpis:	
Sprawdzący: mgr inż. Marcin Kukliński		Specjalność: sanitarna	Nr uprawnień: KUP/0142/POOS/12	Podpis:	
Opracował: mgr inż. Szczepan Mazurczak		Specjalność: sanitarna	Nr uprawnień: _____	Podpis:	