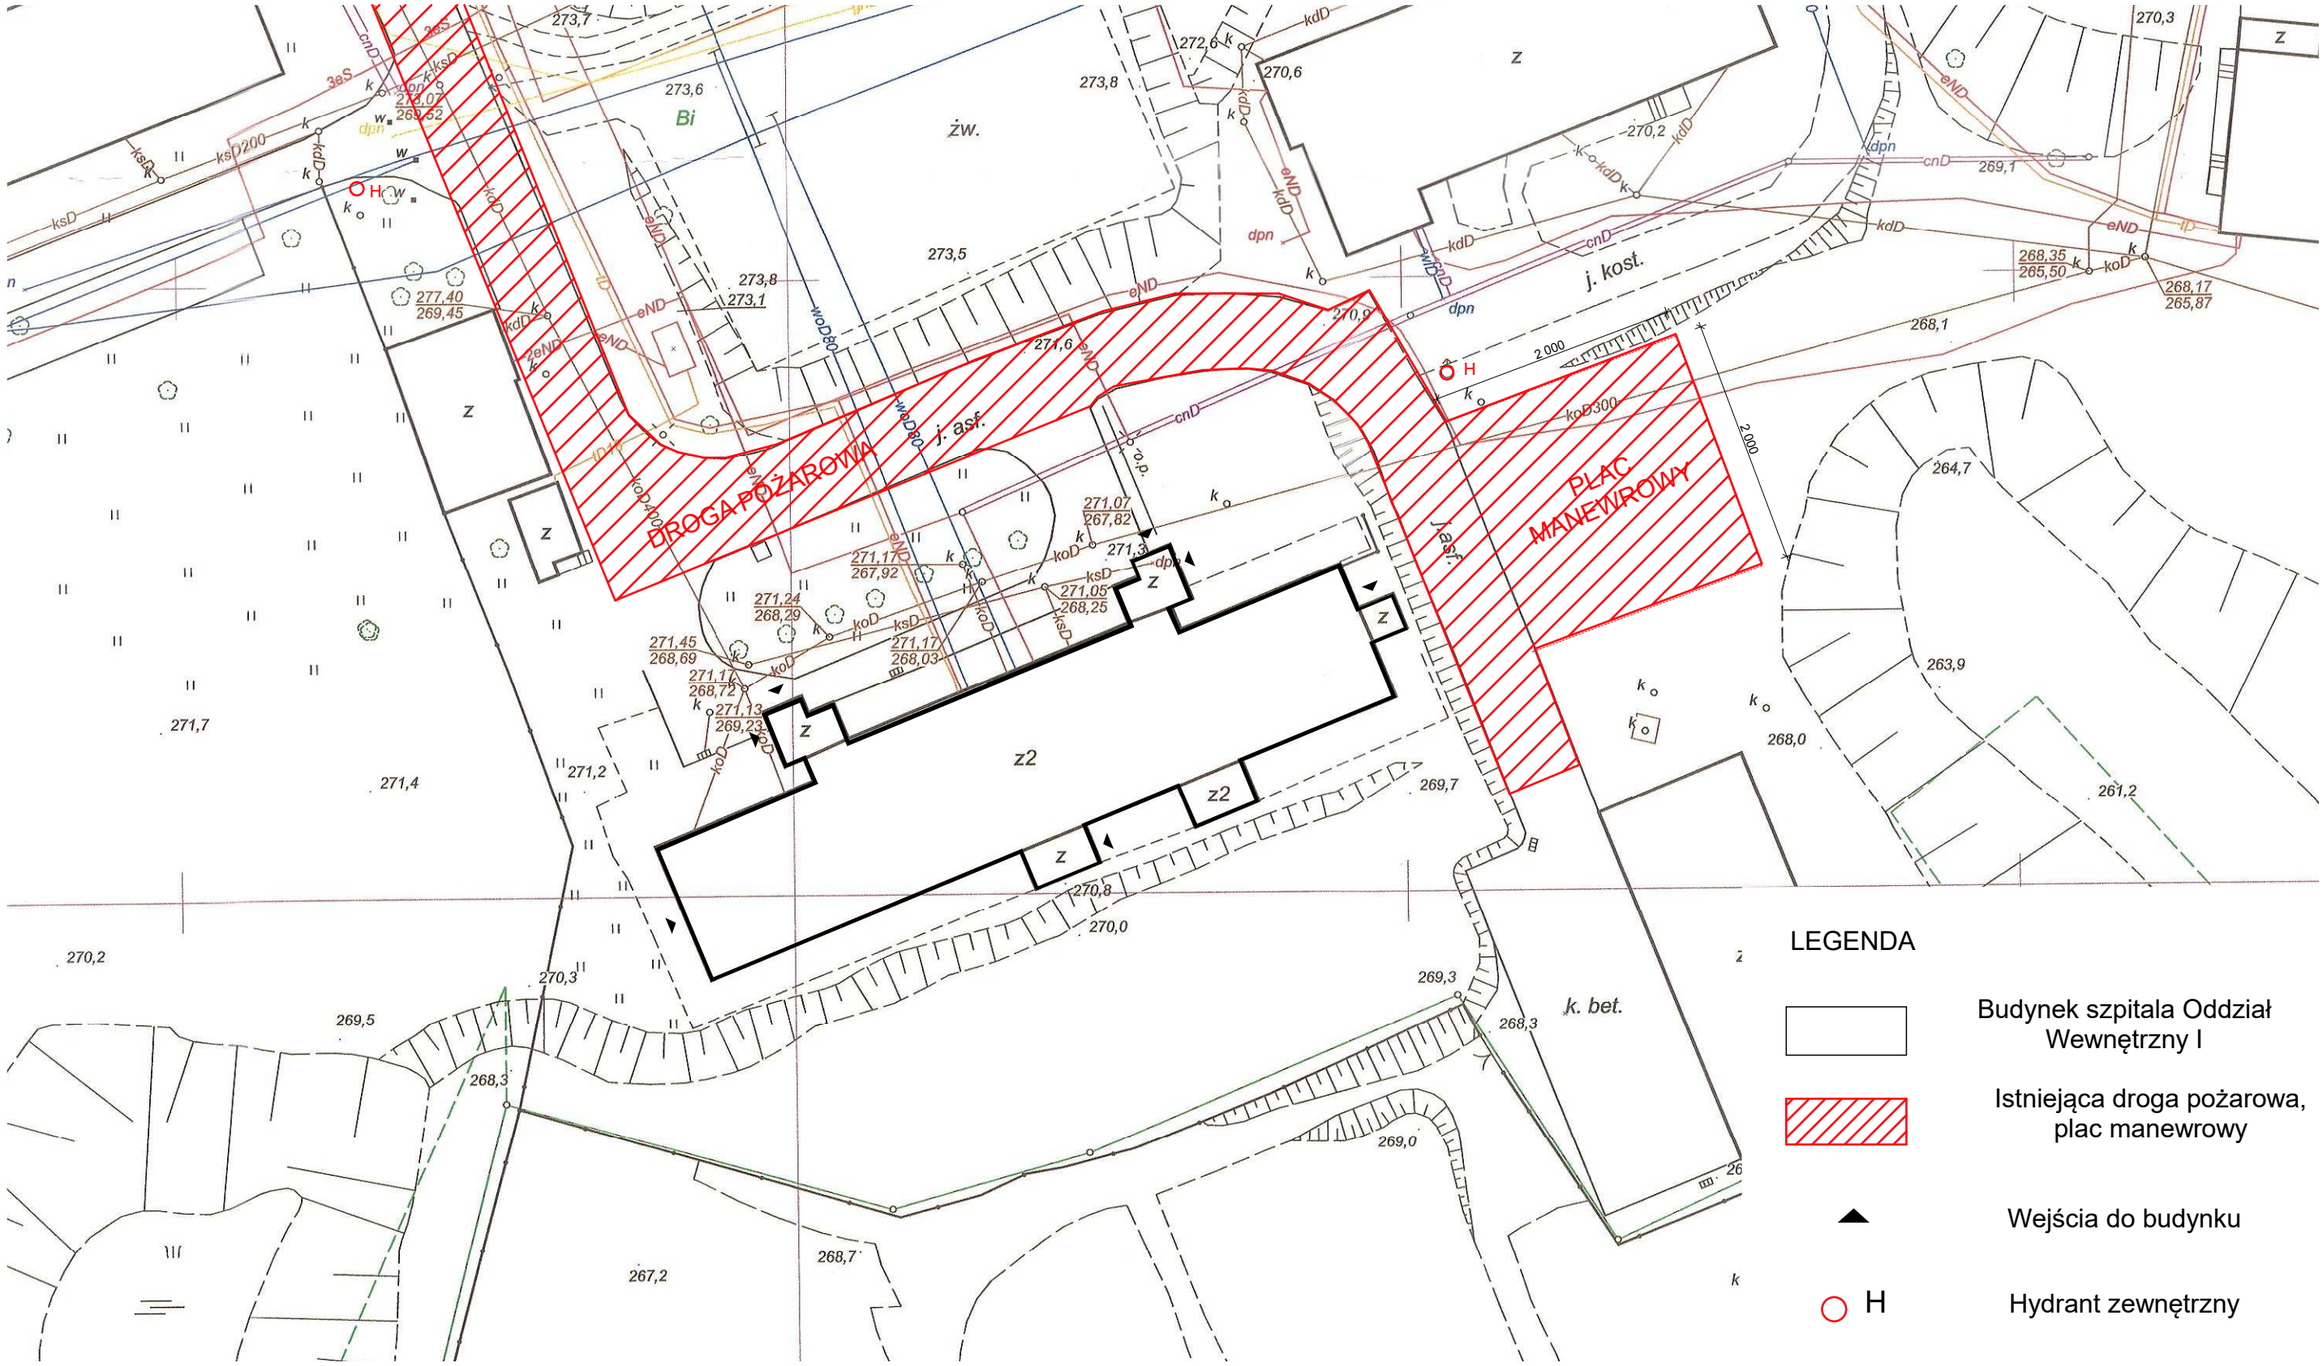

LEGENDA

- Budynek szpitala Oddział Wewnętrzny I
- Istniejąca droga pożarowa, plac manewrowy
- Wejścia do budynku
- H — Hydrant zewnętrzny

UWAGI OGÓLNE:
1.Wszystkie prace wykonać zgodnie ze sztuka budowlaną, obowiązujacymi normami oraz instrukcjami producentow.
2.W razie wystąpienia problemow nie objętych opracowaniem należy skontaktować sie z projektantem.
3.Rozwiązania warsztatowe należy omowić z projektantem.
4.Rzuty przekroje, rysunki szczegolowe opis techniczny oraz projekty branzowe należy rozpatrywać łącznie.
5.Przed przystąpieniem do robot budowlanych należy sprawdzić wymiary i ilości na miejscu budowy.

tytuł projektu :
PROJEKT PRZEBUDOWY BUDYNKU ODDZIAŁU WEWNĘTRZNEGO I WRAZ Z POMIESZCZENIAMI PRACOWNI ENDOSKOPII W WODZISŁAWIU ŚLĄSKIM

inwestor:
Powiatowy Publiczny Zakład Opieki Zdrowotnej w Rydułtowach i Wodzisławiu Śląskim z siedzibą w Wodzisławiu Śląskim
ul. 26 Marca 51, 44-300 Wodzisław Śląski

stadium:projekt arch-bud
branża : architektura i konstrukcja

projektant architektura, konstrukcja:
mgr inż. arch Bernard Łopacz
nr 171/91/OP

lokalizacja:
ul. 26 Marca 51,
44-300 Wodzisław Śląski

temat rysunku:
Zagospodarowanie terenu

PRACOWNIA PROJEKTOWA
mgr inż.arch. Bernard Łopacz
ul. Środkowa 5
47-400 Racibórz
ARCHIDOM
e-mail: archidom@wp.pl

opracowanie:
mgr inż. arch. Grzergorz Pytel

rysunek nr: Z1

data opracowania:
luty 2017

skala: 1 : 500