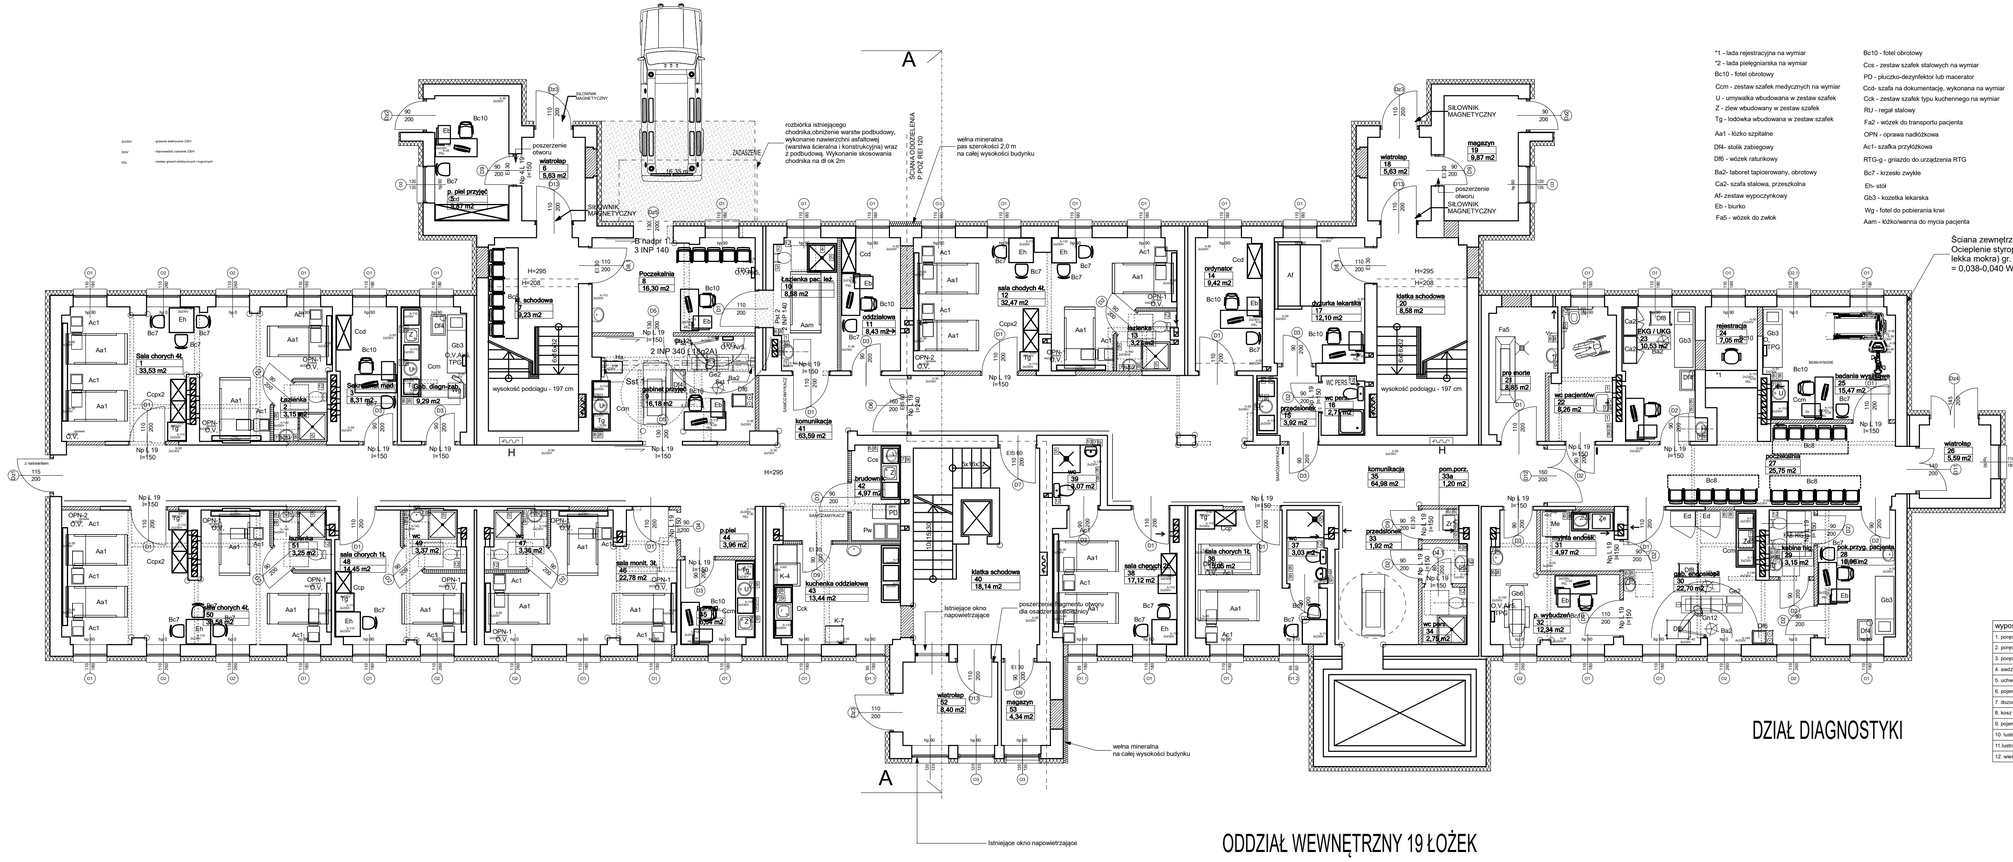

*1 - lada rejestracyjna na wymiar
*2 - lada pielęgniarska na wymiar
Bc10 - fotel obrotowy
Ccm - zestaw szafek medycznych na wymiar
U - umywalka wbudowana w zestaw szafek
Z - zlew wbudowany w zestaw szafek
Tg - lodowka wbudowana w zestaw szafek
Aa1 - łóżko szpitalne
Df4- stolik zabiegowy
Df6 - wózek ratunkowy
Ba2- taboret tapicerowany, obrotowy
Ca2- szafa stalowa, przeszklona
Af- zestaw wypoczynkowy
Eb - biurko
Fa5 - wózek do zwłok

Bc10 - fotel obrotowy
Ccs - zestaw szafek stalowych na wymiar
PD - pluczko-dezynfektor lub macerator
Ccd- szafa na dokumentację, wykonana na wymiar
Cck - zestaw szafek typu kuchennego na wymiar
RU - regał stalowy
Fa2 - wózek do transportu pacjenta
OPN-1 - oprawa nadtynkowa
Ac1- szafka przyłóżkowa
RTG-g - gniazdo do urządzenia RTG
Bc7 - krzesło zwykłe
Eh- stół
Gb3 - kozetka lekarska
Wg - fotel do pobierania krwi
Aam - łóżko/wanna do mycia pacjenta

Gh12 - lampa zabiegowa ścienna
K-4 - zmywarko-wyparzarka z koszem odstawczym
K-7 - lodówka/chłodziarka gastronomiczna
Ha - waga lekarska
Zr - zlew roboczy
Wp- wózek porządkowy
Pw- stellaż na worki foliowe
Ge2 - stół operacyjno-zabiegowy hydrauliczny
Bc8 - krzesło w poczekalni
Gb6 - fotel zabiegowo-wypoczynkowy
Ed - szafa na endoskopy
Me - myjnia endoskopów
Ze - zlew roboczy do mycia endoskopów
Df5 - wózek anestezjologiczny
Df8 - wózek na aparaturę medyczną
Ca2- szafa stalowa, przeszklona

O - tlen
V - próżnia
Af5 - sprężone powietrze medyczne o ciśnieniu 5 bar

wyposażenie sanitariatów	piwnice	parter	piętro
1. poręcz ścienna uchylna do góry, dł 80 cm	-	4	2
2. poręcz ścienna uchylna do góry, dł 70 cm	-	2	1
3. poręcz ścienna prosta, szer. 30 cm	-	2	1
4. siedzisko uchylne z oparciem	-	1	1
5. uchwyt kątowy o dł. ramion 30 cm i 50 cm	-	8	15
6. pojemnik na ręczniki jednorazowe	4	25	21
7. dozownik na mydło w płynie	6	27	23
8. kosz na ręczniki papierowe	4	26	21
9. pojemnik na płyn dezynfekcyjny	6	27	23
10. lustro klejone na ścianie o wym. 60 x 50 cm	-	11	20
11.lustro z uchyłem do regulacji	-	2	1
12. wieszak na papier toaletowy	3	13	16

Lp.	Pomieszczenie	Wykończenie posadzki	Powierzchnia [m2]
1.	Sala chorych	Wykładzina PVC	33,53
2.	Łazienka	Wykładzina PVC	3,15
3.	Sekretariat med.	Wykładzina PVC	8,31
4.	Gab. diagn-zab.	Wykładzina PVC	9,29
5.	p.piel. przyjęć	Wykładzina PVC	9,87
6.	Wiatrołap	Wykładzina PVC	5,63
7.	Klatka schodowa	Płytki gresowe	9,23
8.	Poczekalnia	Wykładzina PVC	16,30
9.	Gabinet przyjęć.	Wykładzina PVC	16,18
10.	Łazienka pac. lez.	Wykładzina PVC	8,68
11.	Oddziałowa	Wykładzina PVC	8,43
12.	Sala chorych 4L	Wykładzina PVC	32,47
13.	Łazienka	Wykładzina PVC	3,27
14.	Ordynator	Wykładzina PVC	9,42
15.	Przedsionek	Wykładzina PVC	3,92
16.	Wc personelu	Wykładzina PVC	2,71
17.	Dyżurka lekarska	Wykładzina PVC	12,10
18.	Wiatrołap	Wykładzina PVC	5,63
19.	Magazyn.	Wykładzina PVC	9,87
20.	Klatka schodowa	Płytki gresowe	8,58
21.	Pro Morte	Wykładzina PVC	8,85
22.	Wc pacjentów	Wykładzina PVC	8,28
23.	EKG / UKG	Wykładzina PVC	10,53
24.	Rejestracja	Wykładzina PVC	7,05
25.	Badania wysiłkowe	Wykładzina PVC	15,47
26.	Wiatrołap	Wykładzina PVC	5,59
27.	Poczekalnia	Wykładzina PVC	25,75
28.	Pok. przyj.pacjenta	Wykładzina PVC	10,96
29.	Kabina higieniczna	Wykładzina PVC	3,15
30.	Gab. endoskopii	Wykładzina PVC	22,70
31.	Myjnia endoskop.	Wykładzina PVC	4,97
32.	Pokój wybudzeń	Wykładzina PVC	12,34
33.	Przedsionek	Wykładzina PVC	1,92
33a.	Pom. porz.	Wykładzina PVC	1,20
34.	Wc personelu	Wykładzina PVC	2,75
35.	Kolmunikacja	Wykładzina PVC	64,98
36.	Sala chorych 1L	Wykładzina PVC	15,05
37.	Wc	Wykładzina PVC	3,03
38.	Sala chorych 2L	Wykładzina PVC	17,12
39.	Wc	Wykładzina PVC	3,07
40.	Klatka schodowa	Wykładzina PVC	18,14
41.	Komunikacja	Wykładzina PVC	63,59
42.	Brudownik	Wykładzina PVC	4,97
43.	Kuchenka oddziałowa	Wykładzina PVC	13,44
44.	pom. pielęgniarek	Wykładzina PVC	3,96
45.	pom. przygotowań	Wykładzina PVC	6,64
46.	Sala monitorowana 3L	Wykładzina PVC	22,78
47.	Wc	Wykładzina PVC	3,36
48.	Sala chorych 1L	Wykładzina PVC	14,45
49.	Wc	Wykładzina PVC	3,37
50.	Sala chorych 4L	Wykładzina PVC	33,58
51.	Wc	Wykładzina PVC	3,25
52.	Wiatrołap	Wykładzina PVC	8,40
53.	Magazyn	Wykładzina PVC	4,34
		RAZEM	665,62

Pow. użytkowa - 665,62m2

UWAGI OGÓLNE:
1.Wszystkie prace wykonać zgodnie ze sztuka budowlaną, obowiązującymi normami oraz instrukcjami producentow.
2.W razie wystąpienia problemow nie objętych opracowaniem należy skontaktować sie z projektantem.
3.Rozwiązania warsztatowe należy omowić z projektantem.
4.Rzuty przekroje, rysunki szczegołowe opis techniczny oraz projekty branzowe należy rozpatrywać łącznie.
5.Przed przystąpieniem do robot budowlanych należy sprawdzić wymiary i ilości na miejscu budowy.

PROJEKT WYKONAWCZY

tytuł projektu :
PROJEKT PRZEBUDOWY BUDYNKU ODDZIAŁU WEWNĘTRZNEGO I WRAZ Z POMIESZCZENIAMI PRACOWNI ENDOSKOPII W WODZISŁAWIU ŚLĄSKIM

inwestor:
Powiatowy Publiczny Zakład Opieki Zdrowotnej w Rydułtowach i Wodzisławiu Śląskim z siedzibą w Wodzisławiu Śląskim
ul. 26 Marca 51, 44-300 Wodzisław Śląski

stadium:projekt arch-bud
branża : architektura i konstrukcja

projektant architektura, konstrukcja:
mgr inż. arch Bernard Łopacz
nr 171/91/OP

PRACOWNIA PROJEKTOWA
mgr inż.arch. Bernard Łopacz
ul. Środkowa 5
47-400 Raciborz
ARCHIDOM
e-mail: archidom@wp.pl

lokalizacja:
ul. 26 Marca 51,
44-300 Wodzisław Śląski

temat rysunku:
Rzut parteru - technologia

opracowanie:
mgr inż. arch. Grzergorz Pytel

rysunek nr:
A 2.1

data opracowania:
luty 2017

skala:
1 : 100