
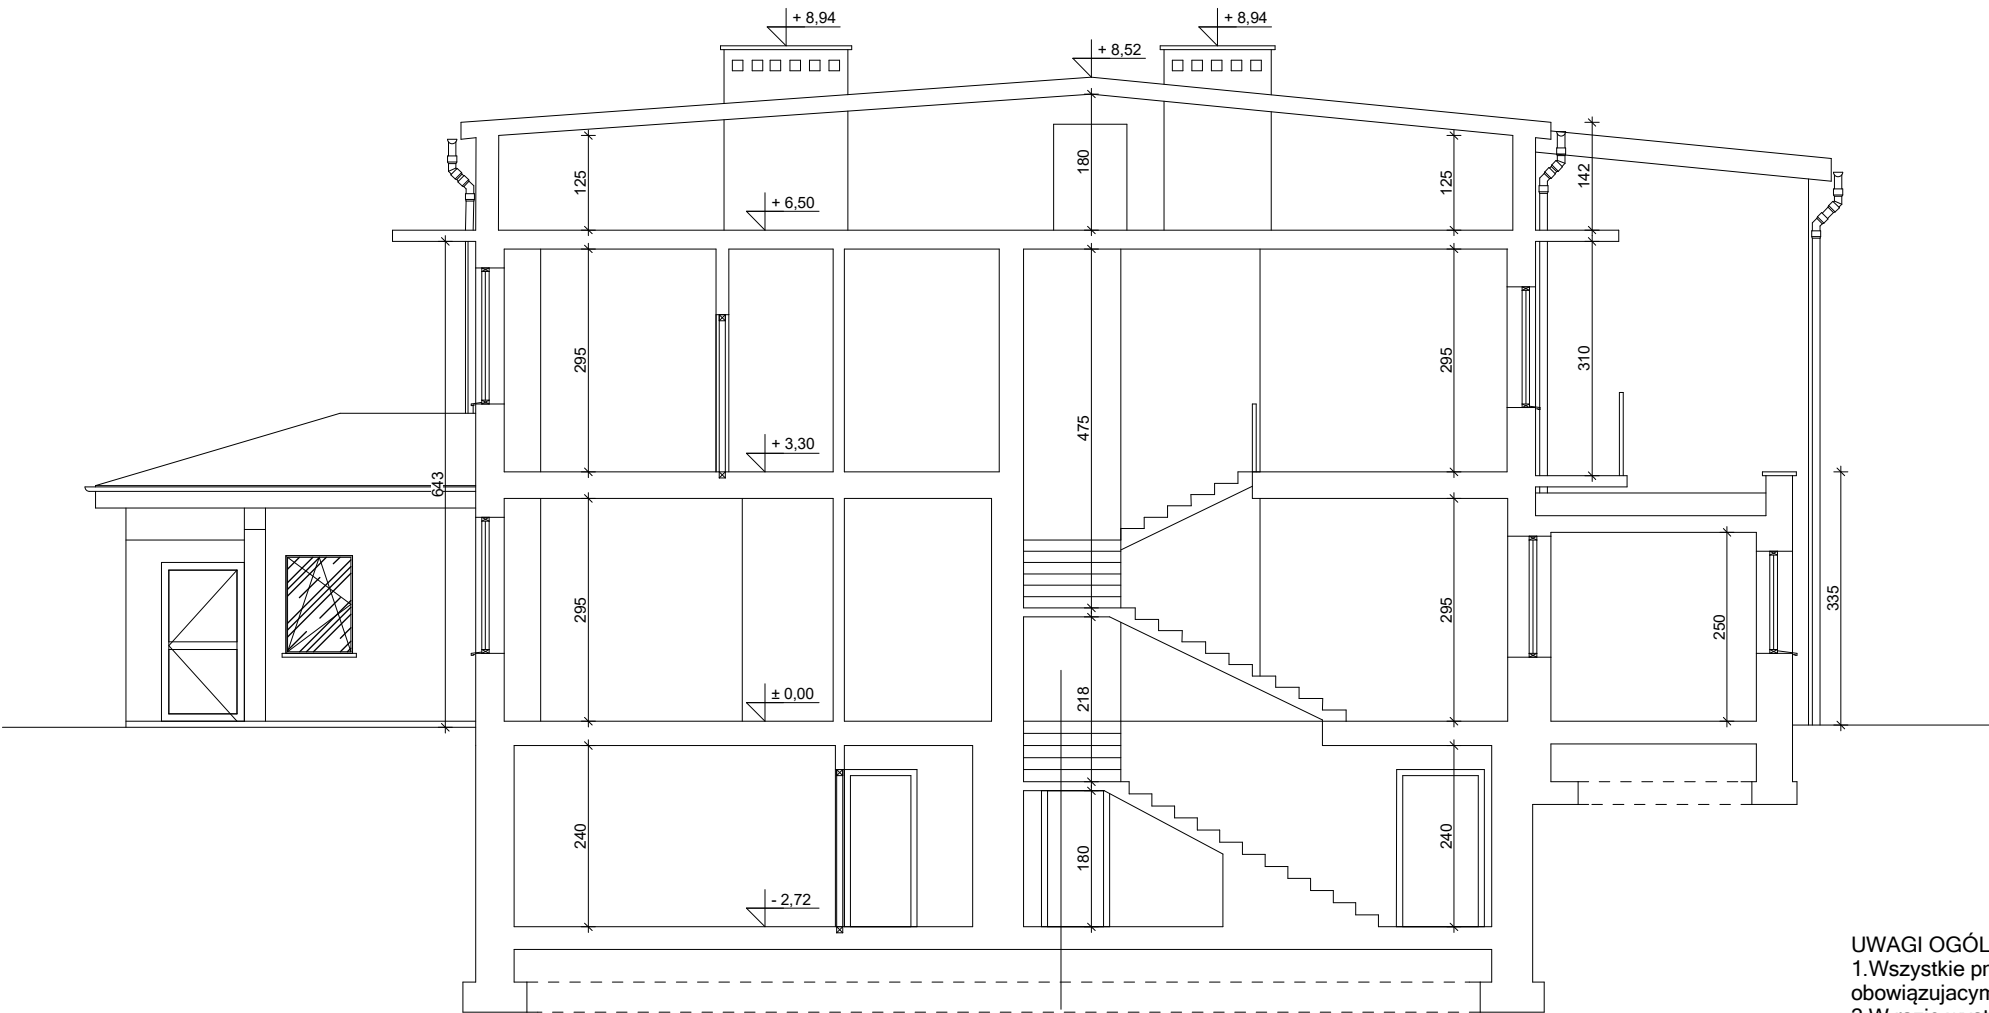


PRZEKRÓJ A-A

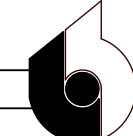

- UWAGI OGÓLNE:
1. Wszystkie prace wykonać zgodnie ze sztuką budowlaną, obowiązującymi normami oraz instrukcjami producentów.
  2. W razie wystąpienia problemów nie objętych opracowaniem należy skontaktować się z projektantem.
  3. Rozwiązania warsztatowe należy omówić z projektantem.
  4. Rzuty przekroje, rysunki szczegółowe opis techniczny oraz projekty branżowe należy rozpatrywać łącznie.
  5. Przed przystąpieniem do robót budowlanych należy sprawdzić wymiary i ilości na miejscu budowy.

INWENTARYZACJA

tytuł projektu : PROJEKT PRZEBUDOWY BUDYNKU ODDZIAŁU WEWNĘTRZNEGO I WRAZ Z POMIĘSZCZENIAMI PRACOWNI ENDOSKOPII W WODZISŁAWIU ŚLĄSKIM		inwestor: Powiatowy Publiczny Zakład Opieki Zdrowotnej w Rydułtowach i Wodzisławiu Śląskim z siedzibą w Wodzisławiu Śląskim ul. 26 Marca 51, 44-300 Wodzisław Śląski	
stadium: projekt arch-bud branża : architektura i konstrukcja	projektant architektura, konstrukcja: mgr inż. arch. <b>Bernard Łopacz</b> nr 171/91/OP	lokalizacja: ul. 26 Marca 51, 44-300 Wodzisław Śląski	
PRACOWNIA PROJEKTOWA mgr inż. arch. Bernard Łopacz ul. Śródkowa 5 47-400 Racibórz		temat rysunku: <b>Przekrój A - A</b>	
 <b>ARCHIDOM</b> e-mail: archidom@wp.pl		opracowanie: mgr inż. arch. Grzegorz Pytel	rysunek nr: <b>16</b>
		data opracowania: luty 2017	skala: <b>1 : 100</b>