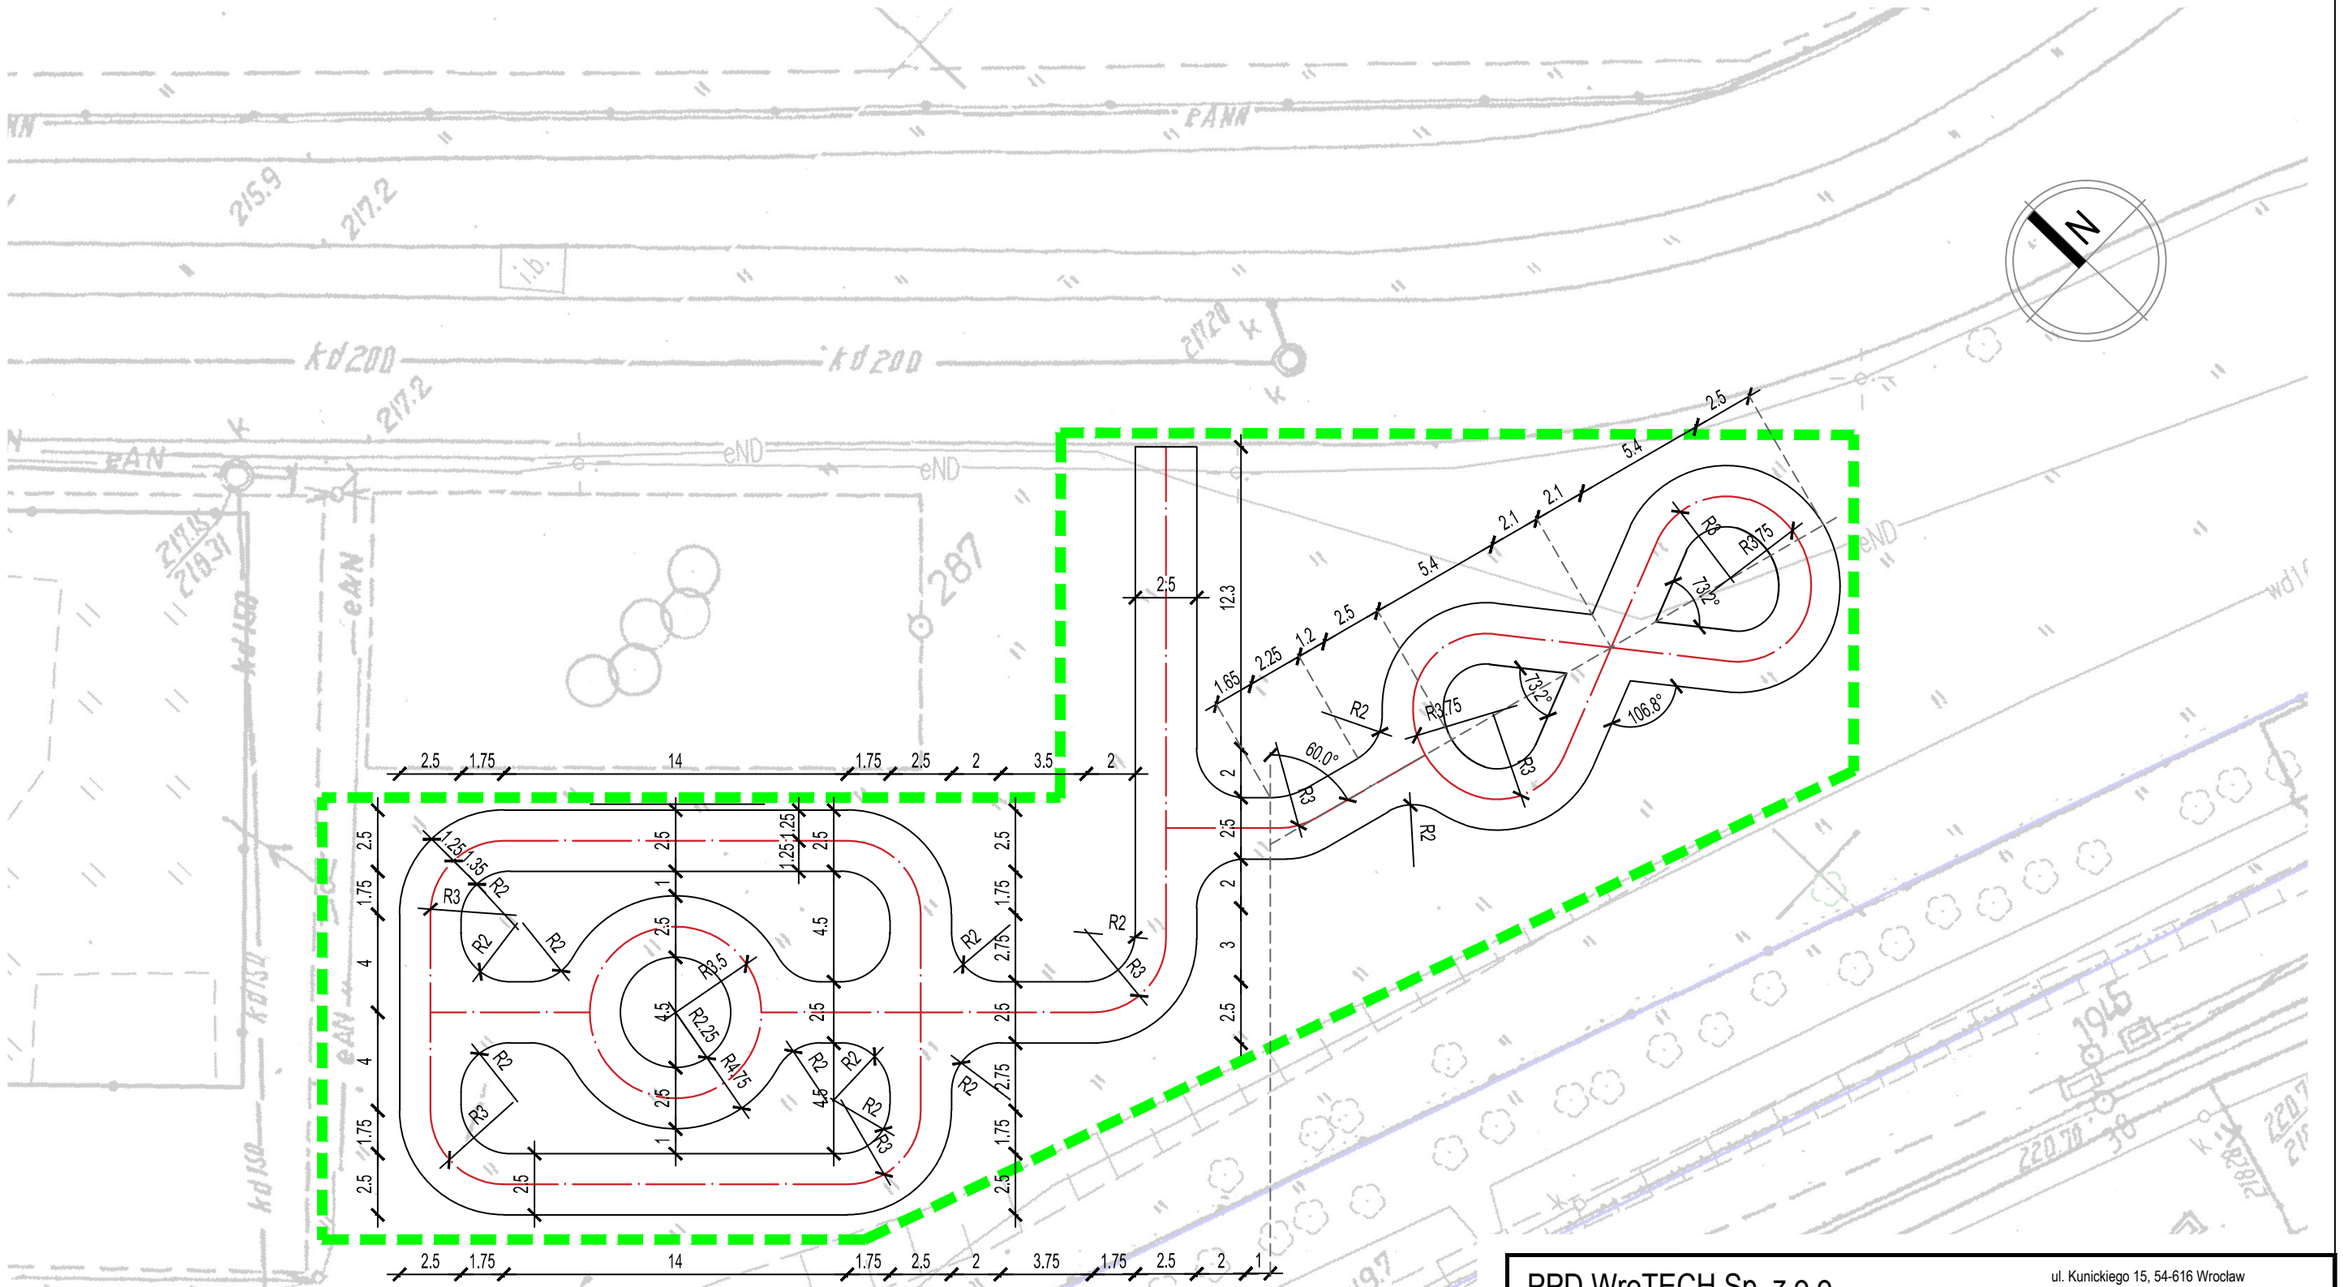

PPD WroTECH Sp. z o.o.			ul. Kunickiego 15, 54-616 Wrocław tel.: 71 357 57 57; e-mail: biuro@wrotech.pl	
Inwestor:	GMINA I MIASTO LWÓWEK ŚLĄSKI Aleja Wojska Polskiego 25a, 59-600 Lwówek Śląski			
Temat zadania /adres inwestycji:	**MIASTECZKO RUCHU DROGOWEGO** **W RAMACH ZADANIA pn. " OPRACOWANIE DOKUMENTACJI PROJEKTOWEJ BUDOWY INFRASTRUKTURY REKREACYJNEJ PRZY SP nr 1 W LWÓWKU ŚLĄSKIM- STADION"**			
Temat rysunku:	ROZWIĄZANIA GEOMETRYCZNE			
	Projektował:		*Podpis :*	
ARCHITEKTURA *Projektant:*	mgr inż. arch. Adam Ślusarczyk nr upr. w specj. arch. 05/OPOKK/2017			
Opracował:	mgr inż. arch. Magdalena Górecka			
Data: 11.05.2022	*Stadium:* Projekt BUDOWLANY	*Branża:* Architektura	*Skala:* 1:250	*Nr rysunku:* PZT_03