


# Mijanka na trasie drogi skala 1:250

Widok z góry

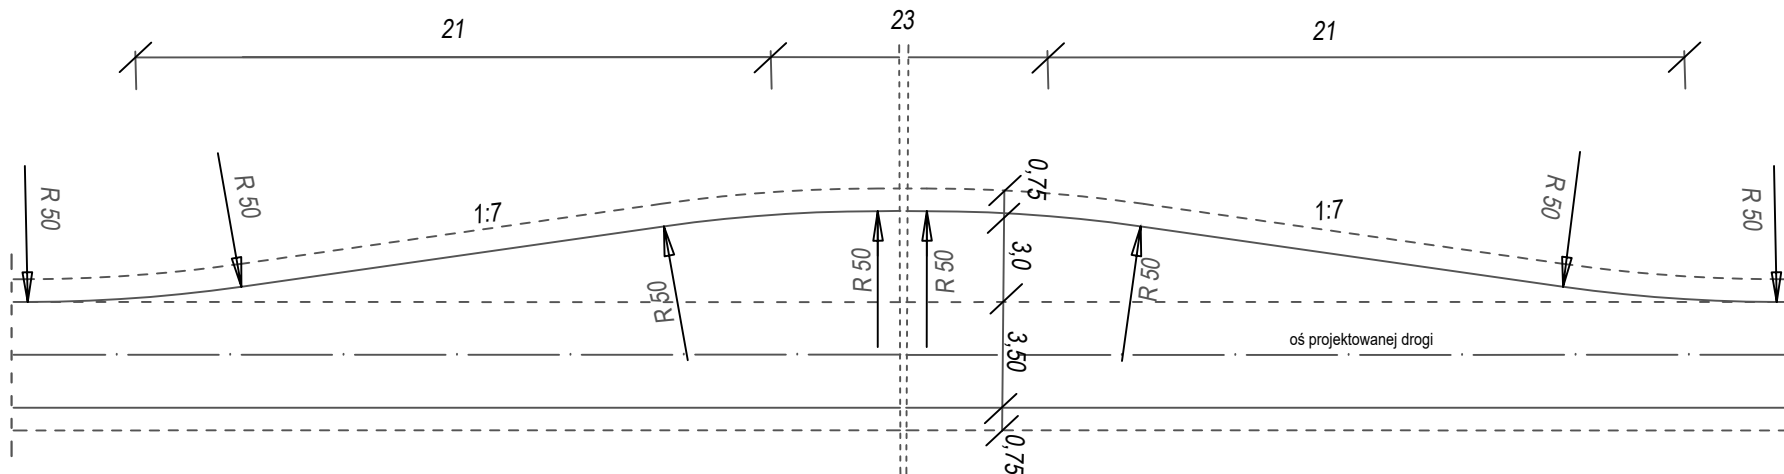

<b>DROMAX</b> Usługi Projektowe Mirosław Goworko 15-706 Białystok, ul.Gruntowa 1 lok 96, tel. 602 104 096		
Nazwa rysunku :	<b>Mijanka na trasie drogi</b>	Nr rys 5/1
Inwestor:	Nadleśnictwo Łomża ul. Nowogrodzka 60 18-400 Łomża	skala: 1:250
Zadanie :	Przebudowa drogi leśnej w Leśnictwie Żabikowo, gm. Szumowo. Aktualizacja-doprojektowanie przepustów.	Data: ...2021
Projektant:	Mirosław Goworko PDL/0155/PBD/ 19	