


STAN PROJEKTOWANY SKALA 1:50  
WEJSCIE GŁÓWNE

SZKOŁA PODSTAWOWA NR 1 WE WSCHONIE  
SCHODY ZEWNĘTRZNE OD STRONY ZACHODNIEJ  
I PÓŁNOCNEJ

LEGENDA.

- 1- STOPNIE Z GRANITU STRYEGOMSKIEGO  
O NYM. 180x35x3 → 15 SZT.
- 2- STOPNIE Z GRANITU STRYEGOMSKIEGO  
O NYM. 125,5x35x3 → 24 SZT.
- 1a- PODSTOPNICE Z GRANITU STRYEGOMSKIEGO  
O NYM. 180x13x3 → 13 SZT.
- 2a- PODSTOPNICE Z GRANITU STRYEGOMSKIEGO  
O NYM. 125,5x13x3 → 26 SZT.
- 3- PRÓG Z GRANITU STRYEGOMSKIEGO  
O NYM. 135x15x3 → 2 SZT.

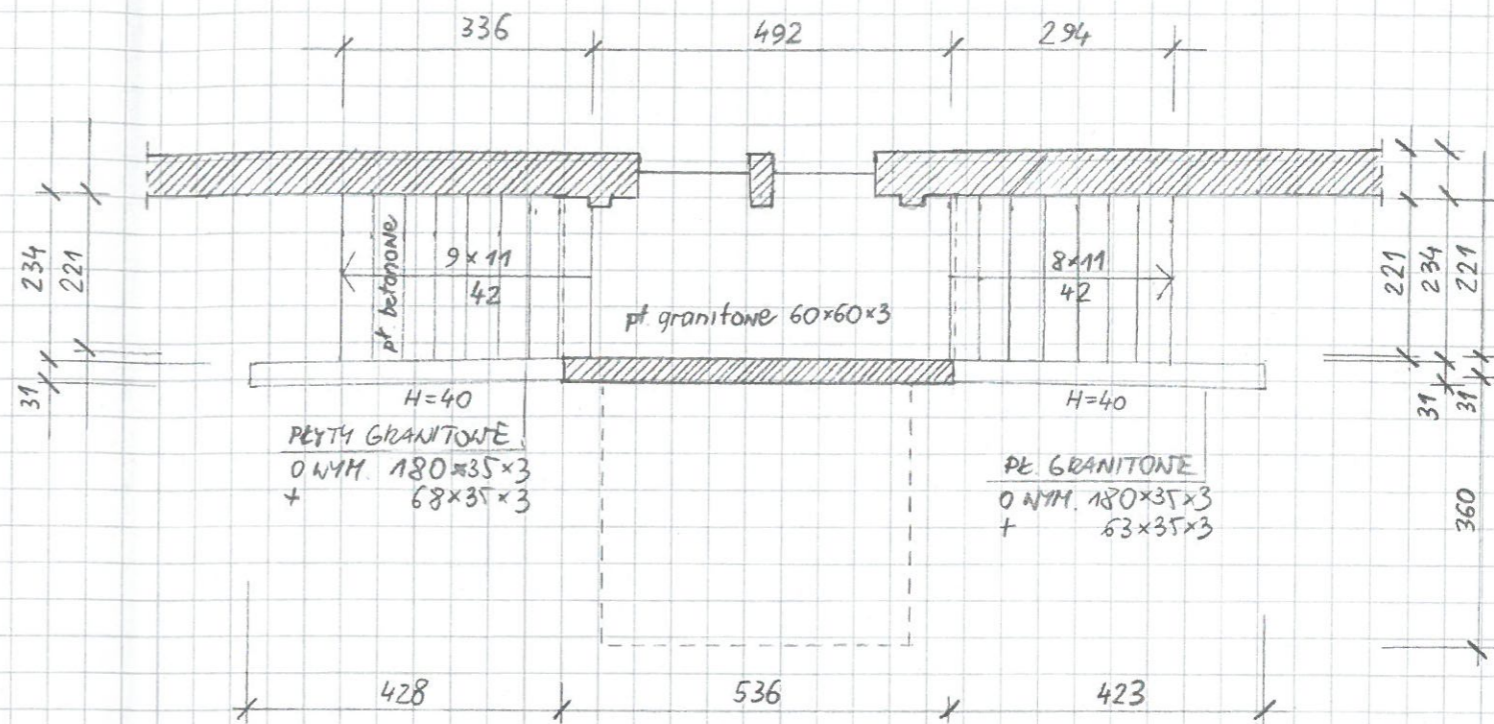

STAN PROJEKTOWANY SKALA 1:100

WEJSCIE POD WEJSCIEM GŁÓWNYM

