


RZUT

1:100

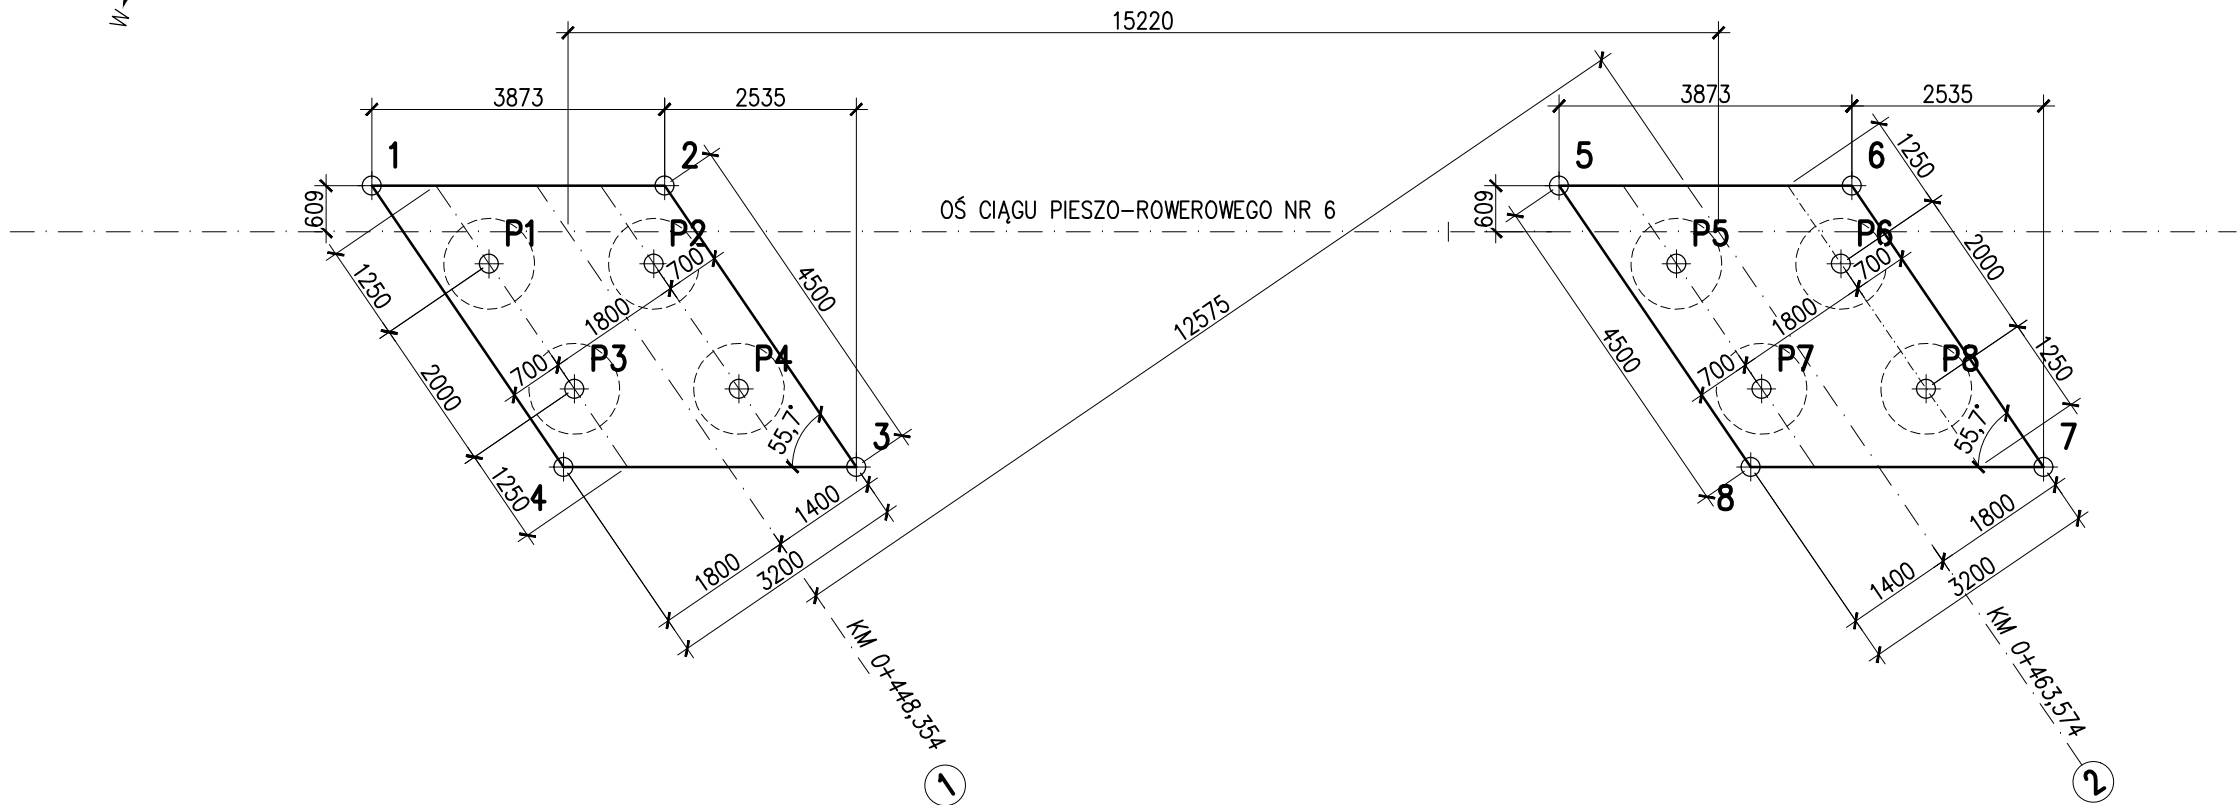

Punkty tyczenia

Oznaczenie	X (N)	Y (E)
1	5884924.434	7457701.961
2	5884920.800	7457703.301
3	5884917.135	7457700.689
4	5884920.769	7457699.350
5	5884909.699	7457707.393
6	5884906.065	7457708.733
7	5884902.400	7457706.121
8	5884906.034	7457704.782
P1	5884922.620	7457701.529
P2	5884920.577	7457702.282
P3	5884918.948	7457701.122
P4	5884920.992	7457700.368
P5	5884907.886	7457706.961
P6	5884905.842	7457707.715
P7	5884904.213	7457706.554
P8	5884906.257	7457705.801

LEGENDA / UWAGI:

- Niniejszy rysunek rozpatrywać łącznie z całą dokumanetacją.
- Integralną częścią dokumentacji jest opis oraz specyfikacje techniczne wykonania i odbioru robót.
- Współrzędne punktów należy potwierdzić na budowie poprzez domiar do osi ciągu pieszo-rowerowego nr 6.

JEDNOSTKA PROJEKTA:			
<div><div></div><div></div></div>		<div><div>MOSTY</div><div>KATOWICE</div></div> <div>40-555 Katowice ul. Rolna 12 www.mostykatowice.pl e-mail: biuro@mostykatowice.pl</div>	
INWESTOR:			
		MAZOWIECKI ZARZĄD DRÓG WOJEWÓDZKICH W WARSZAWIE 00-048 WARSZAWA, UL. MAZOWIECKA 14	
ZADANIE:		BUDOWA ZACHODNIEJ OBWODNICY MŁAWY ODCINEK MIĘDZY ULICĄ GDYŃSKĄ, A NOWOPROJEKTOWANĄ DROGĄ KRAJOWĄ S7	
NR ZADANIA:		402100965_7263	
STADIUM:		PROJEKT WYKONAWCZY	
CZĘŚĆ:		INŻYNIERYJNA	
OBIEKT:		KŁADKA KP-1 NAD RZEKĄ SERACZ	
TYTUŁ RYSUNKU:		RYSUNEK NR:	
RYSUNEK WYTYCZENIOWY		I	
		05	
PROJEKTANT	MGR INŻ. CZESŁAW POLEDNIOK UPRAWNIENIA BUDOWLANE DO PROJEKTOWANIA BEZ OGRANICZEŃ W SPECJALNOŚCI KONSTRUKCYJNO-BUDOWLANEJ NR EWID. 144/97	SKALA:	1:50
SPRAWDZAJĄCY	MGR INŻ. JACEK GŁÓDEK UPRAWNIENIA BUDOWLANE DO PROJEKTOWANIA BEZ OGRANICZEŃ W SPECJALNOŚCI KONSTRUKCYJNO-BUDOWLANEJ NR EWID. 425/01	DATA:	PAŹDZIERNIK 2023