




ELEWACJA ZACHODNIA

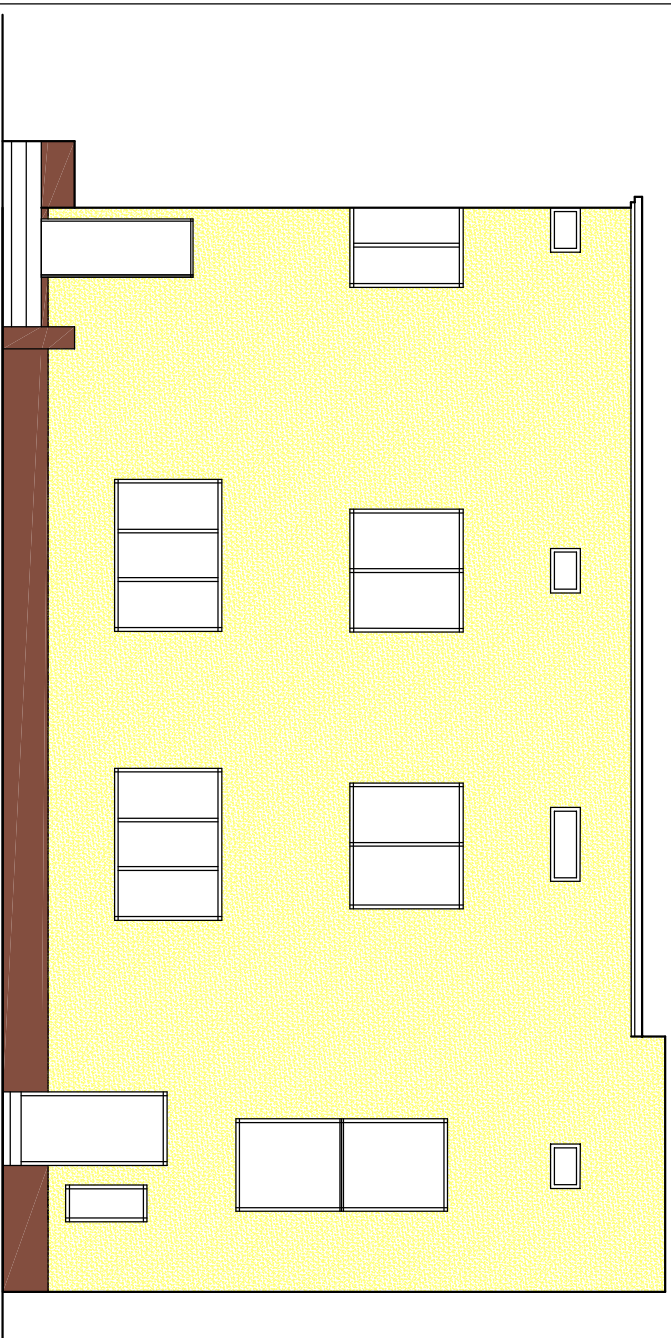


ELEWACJA WSCHODNIA

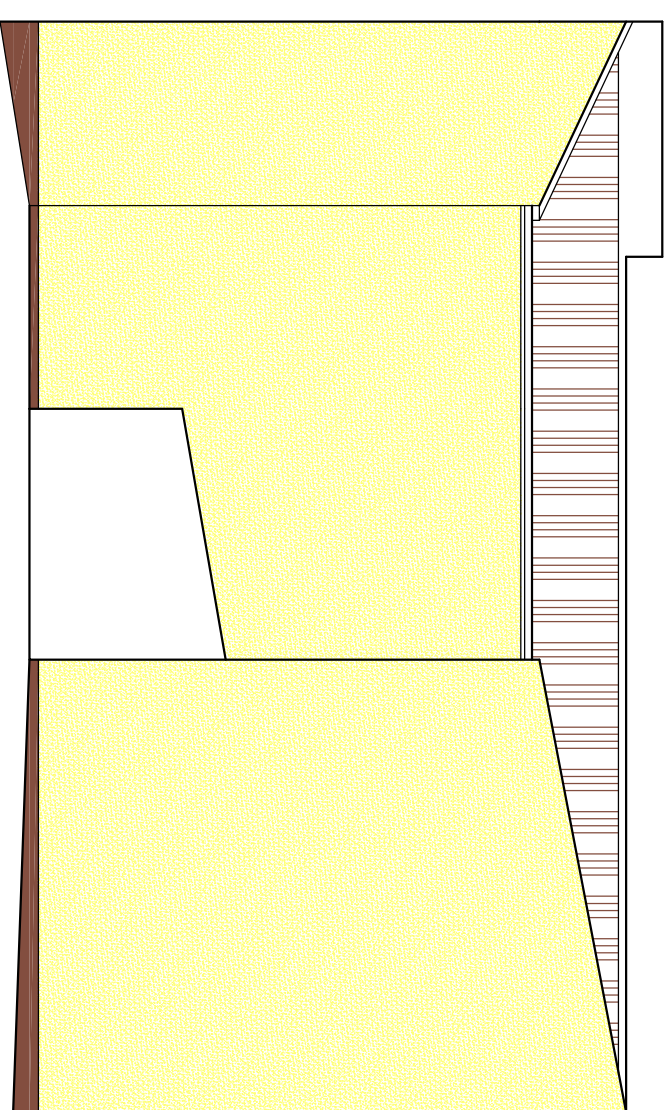

ELEWACJA PÓŁNOCNA

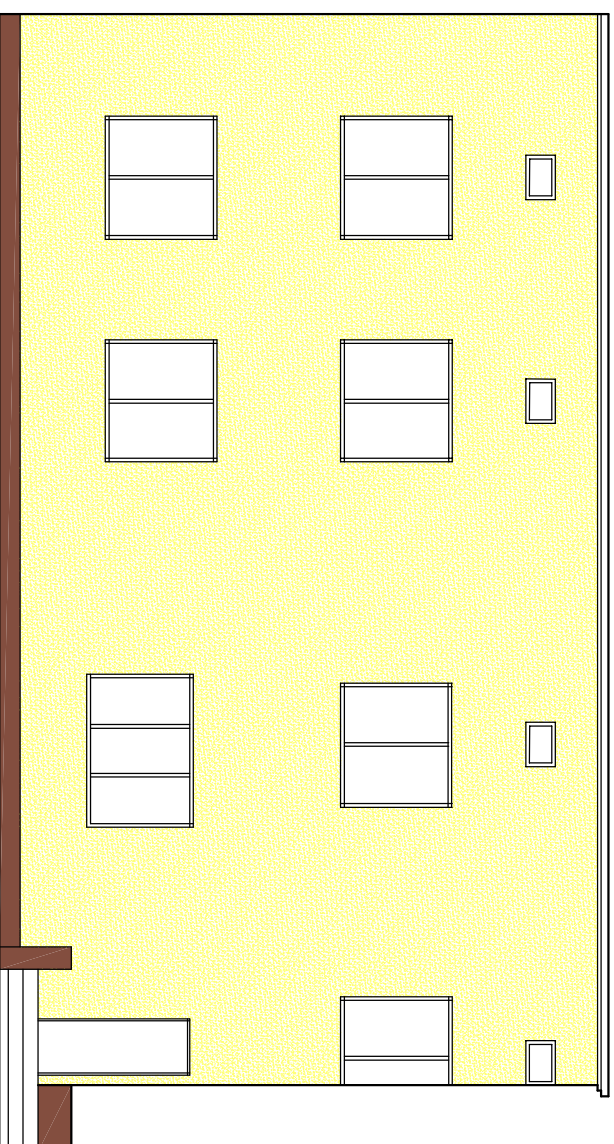

ELEWACJA POŁUDNIOWA

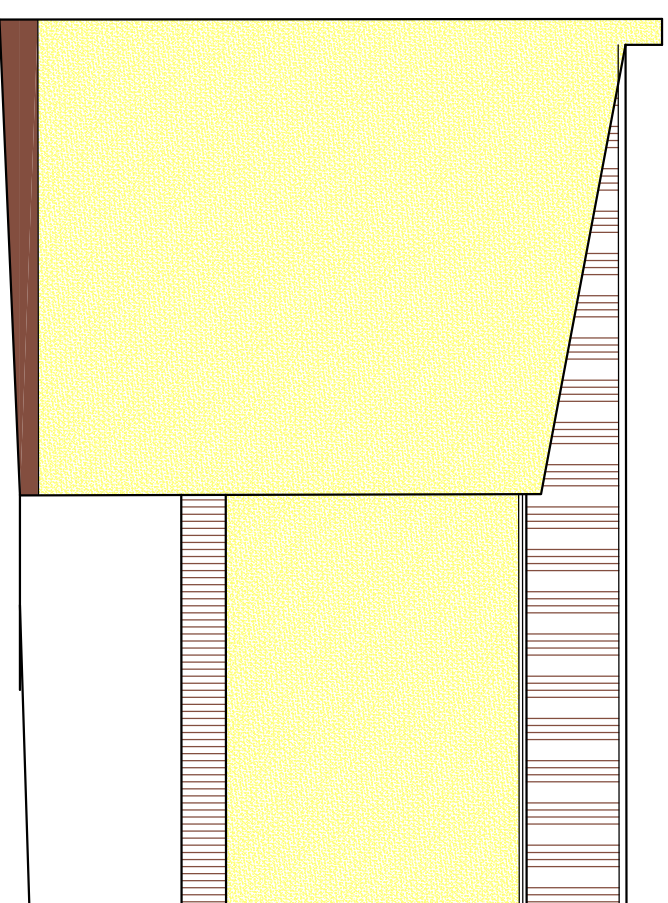

KOLORYSTYKA ELEWACJI

tynk cienkowarstwowy akrylowy - baranek 2mm

KOLOR R 255, G 255, B 117

styropian grub. 15cm (lambda = 0,031 W/mK)

tynk cienkowarstwowy mozaikowy

KOLOR R 131, G 78, B 63

styropian grub. 10cm (lambda = 0,032 W/mK)



UWAGA:
 Projektowane kolory i rozwiązania stanowią jedynie propozycję Projektanta.
 Kolorystyka wszystkich elementów wykończeniowych, elewacyjnych,
 widocznych elementów konstrukcyjnych oraz budowlanych, do
 uzgodnienia z Inwestorem na etapie wykonawczym.

NAZWA INWESTYCJI	PRZEBUDOWA ISTNIEJĄCEGO BUDYNKU NA LOKALE SOCJALNE		
ADRES	STANOWISKA (gm. Kluczewsko) dz. nr ewid. 685		
PROJEKTOWAŁ	mgr inż. TOMASZ PIERZAK	UPR. BUD.	PODPIS
BRANŻA	ARCHITEKTURA	SMK/0005/P00K/10	DATA
TYTUŁ RYSUNKU	DOCIEPLENIE ELEWACJI	SKALA: 1:100	NR RYS. 5
		USTOPIAD 2022r.	