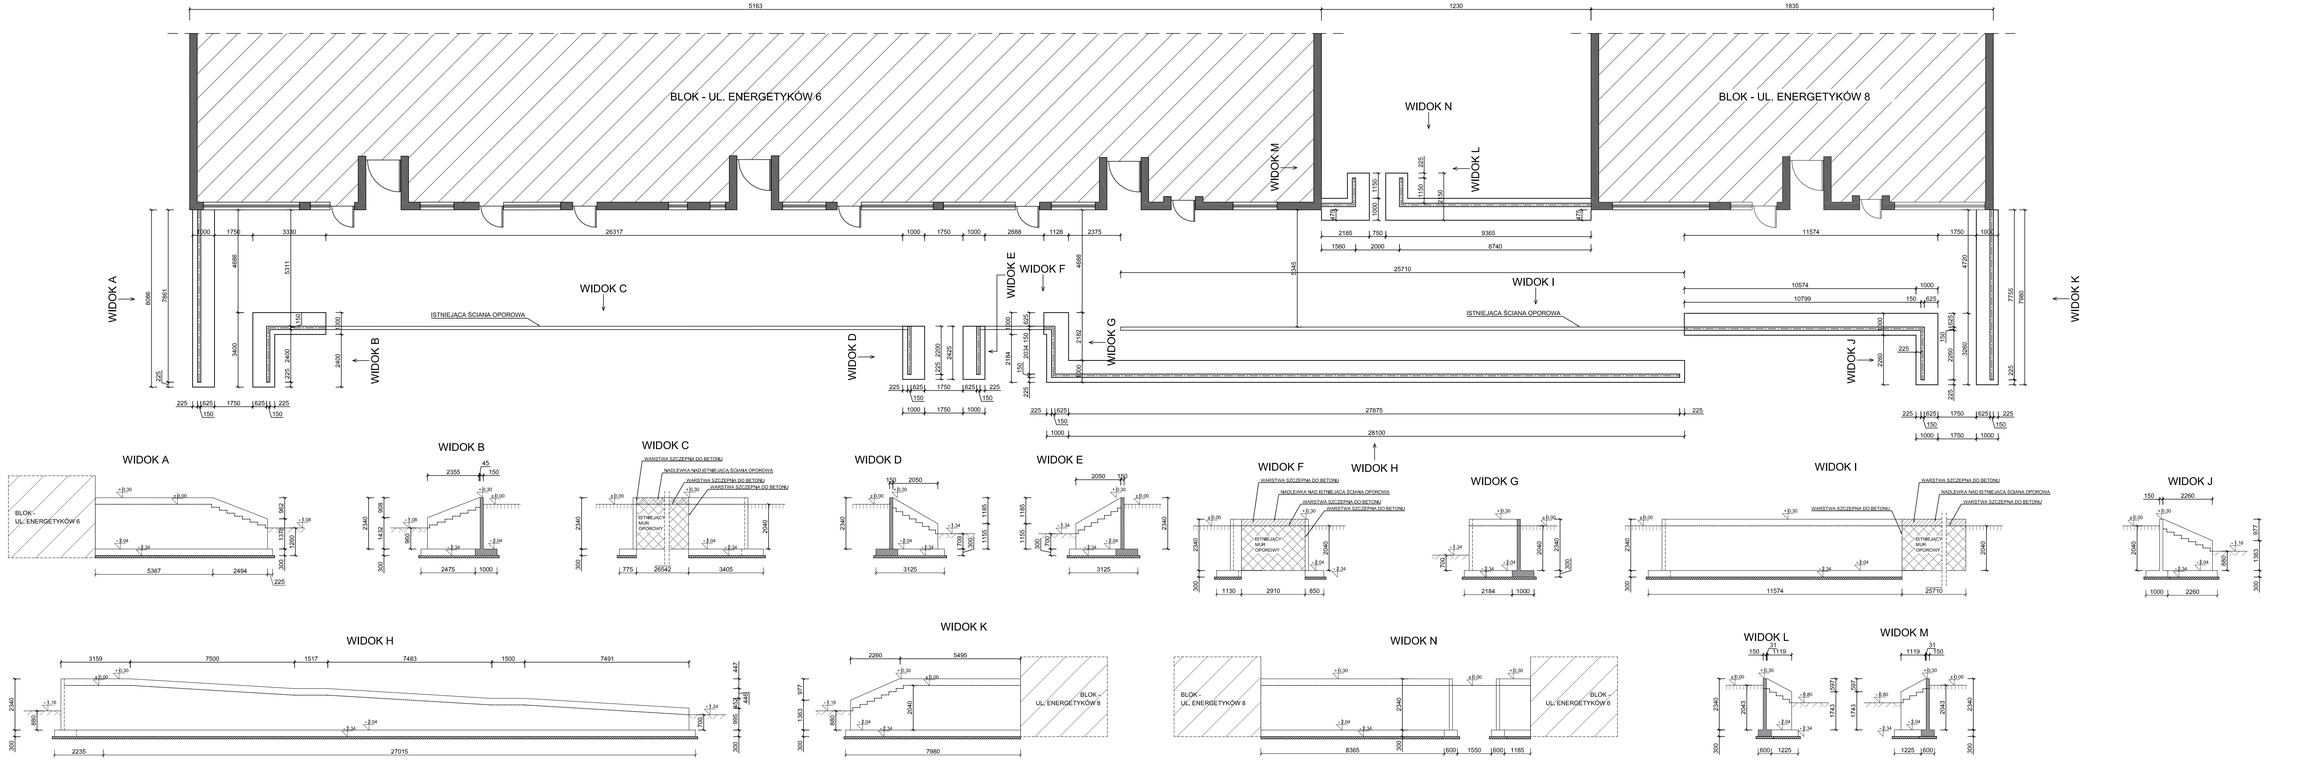

KBA
ul. BRZOZOWA 8A
97-400 BEŁCHATÓW
tel. kom. +48 505 133 263
tel. kom. +48 693 183 109
biuro@kba.net.pl
www.kba.net.pl

INWESTOR

MIASTO BEŁCHATÓW
97-400 Bełchatów
ul. Kościuszki 1

TRUDNOŚĆ

PRZEBUDOWA CIĄGÓW KOMUNIKACYJNYCH PRZY ul. ENERGETYKÓW 6 I 8 W BEŁCHATOWIE

ADRES INWESTycji

97-400 Bełchatów
ul. Energetyków 6, 8

	IMIĘ I NAZWISKO	UPRAWNIEŃ	PODPIS
PROJEKTOWAŁ PROJECTOWAL	mgr inż. arch. Aneta Modlewska-Olejnik	MAZ/OKA/12/017	
SPRAWDZIŁ PROJECTOWAL	mgr inż. Łukasz Kochel	LOD/MAZ/PWBE/147	

SKALA	OBIAKT	DATA	NR RYSUNKU
1:100	11/75a400	12/2023	

TYTUŁ RYSUNKU

MUR OPOROWY

BRANŻA	ARCHITEKTONICZNA	NR RYSUNKU	A.06	ORGINAŁ	TAK

Wszelkie prawa zastrzeżone zgodnie z ustawą z dnia 4 lutego 1994 r. o prawie autorskim i prawach pokrewnych (Dz.U. z 2006 r. Nr 90, poz. 631). Nie wolno kopiować, powielać, rozpowszechniać, modyfikować.