


237
I.P.O.W.

OSRODEK „WYSOKI KAMI” SZKLARSKA POREBA UL. OFICERSK

1:1500

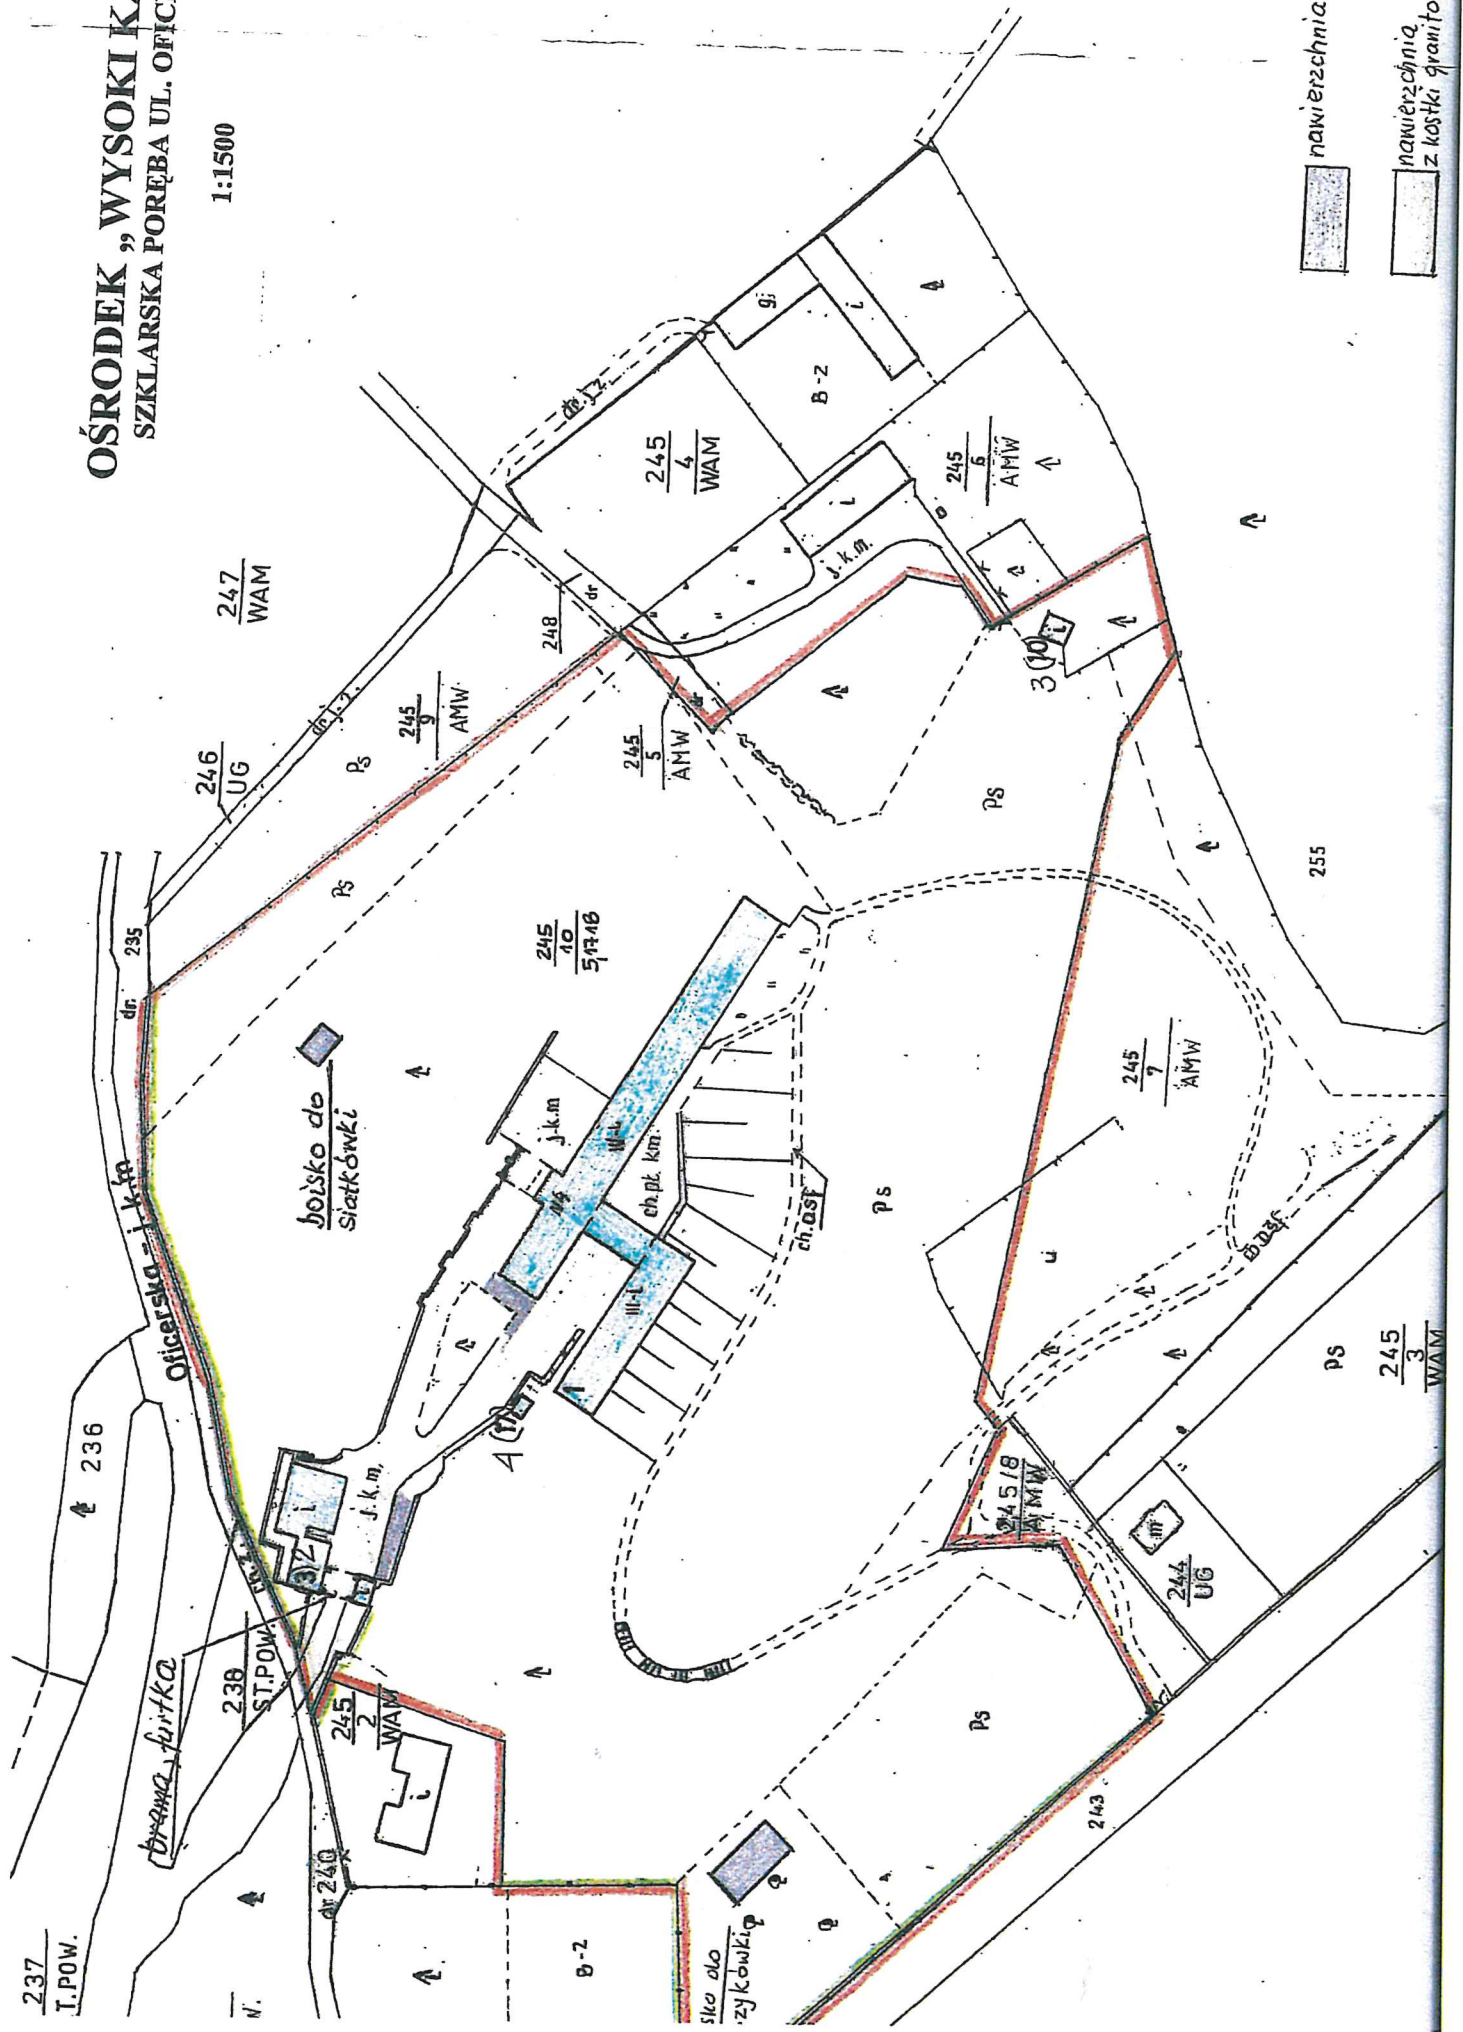

■ nawierzchnia asf.

■ nawierzchnia z kostki granitowej