
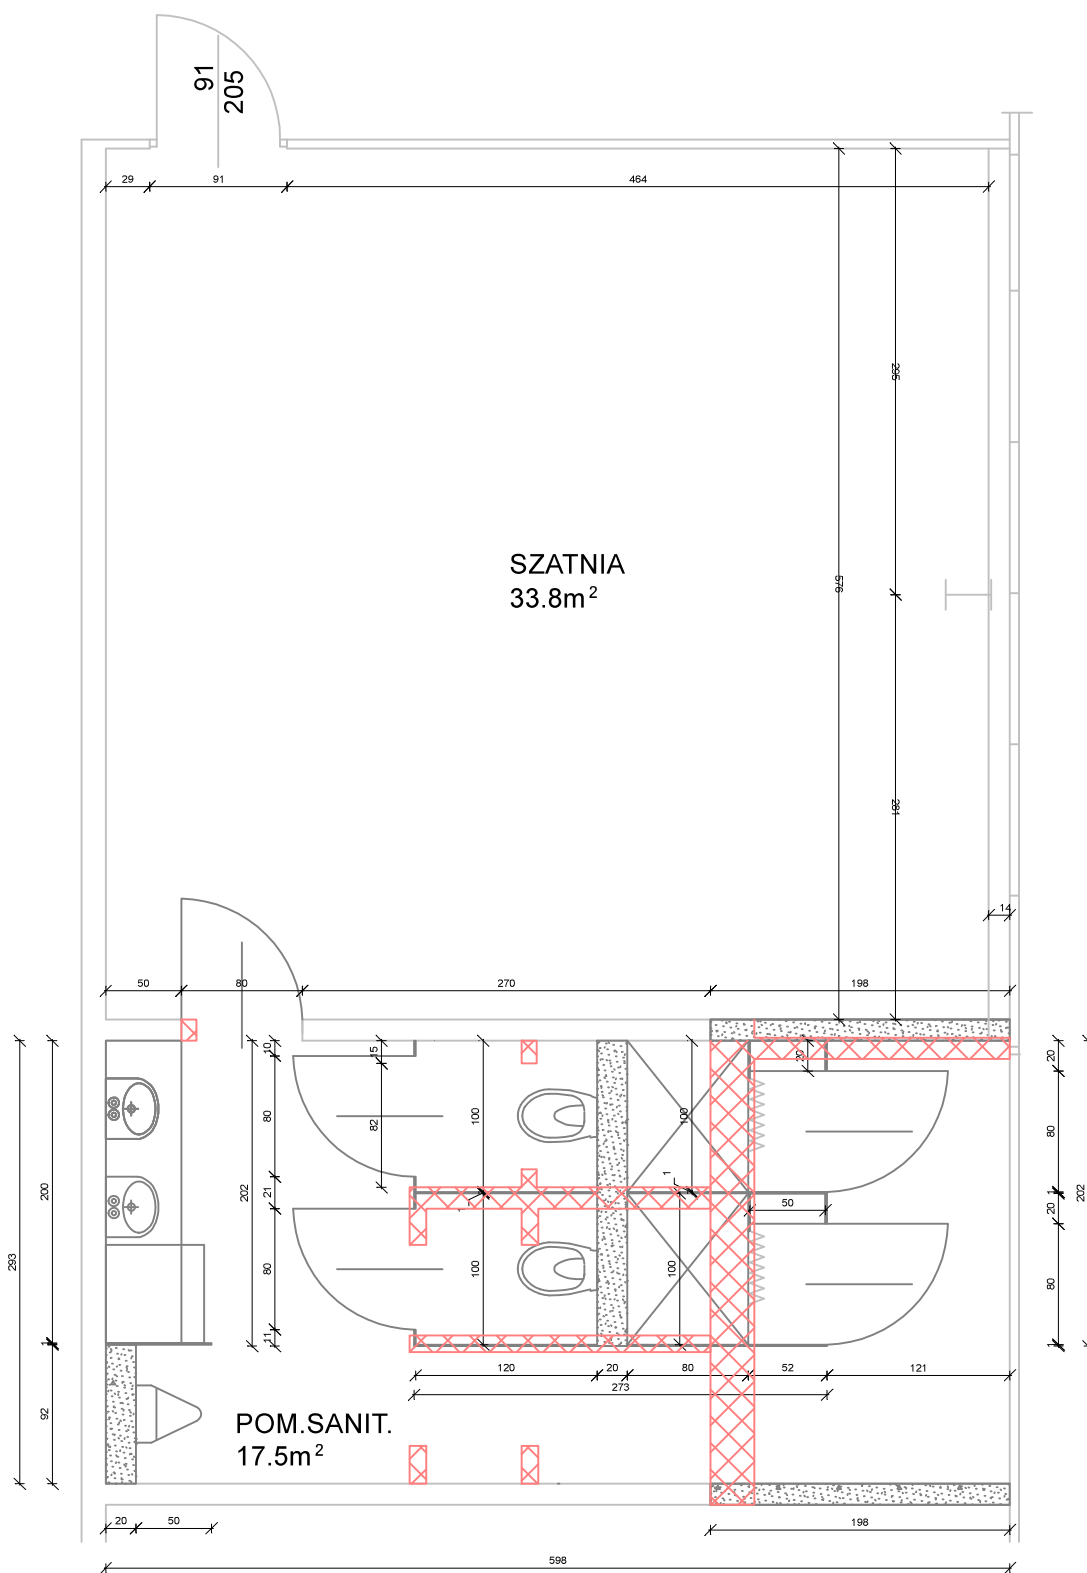



# KR-ZACHÓD, BUD. DOSTAWNY

## SZATNIA I POM. SANITARIATU - STAN PROJEKTOWANY, SKALA: 1:50

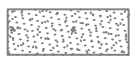

-  Projektowane ściany
-  istniejące ściany do rozbiórki