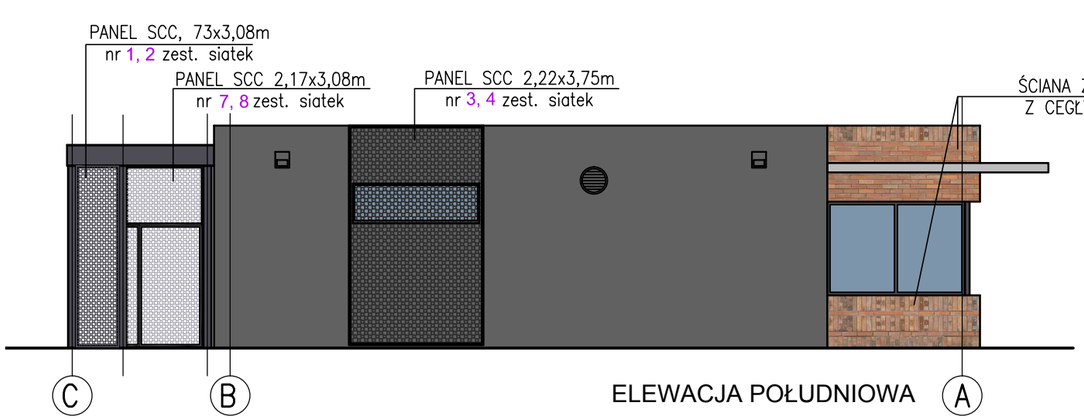

ELEWACJA POŁUDNIOWA

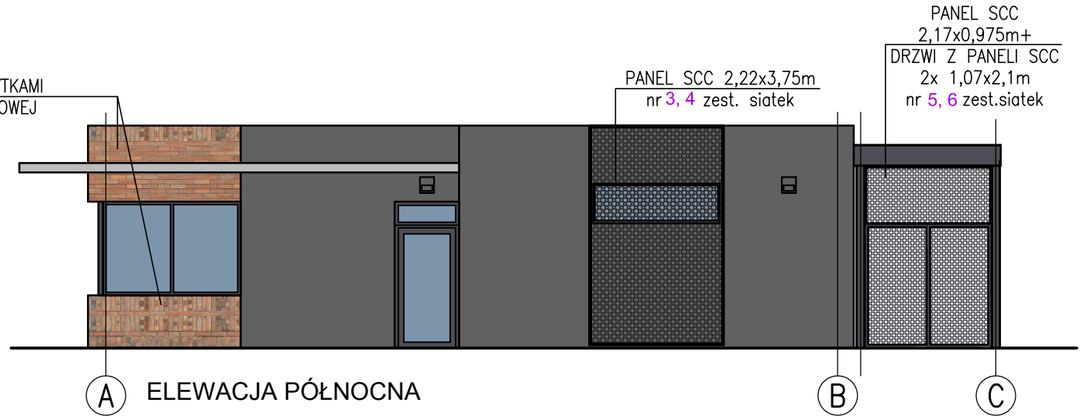

ELEWACJA PÓŁNOCNA

ZESTAWIENIE - SIATKA CIĘTO-CIĄGNIONA

SIATKA "LUCERNA" E150x56(56)-215x1,5 WYMIAR SIATKI	ELEMENT nr	wymiar [cm] sxh	pow.[m²]	ilość szt.	razem [m²]	razem płyty [m²]	razem ilość płyt [szt.]
1000x2000mm 1płyta=2,0m²	1	71,5 x 200	1,43	1	1,43	**4,0**	**2**
	2	71,5 x 106,5	0,76	1	0,76		
1250x2500mm 1płyta = 3,125m²	3	110 x 250	2,75	4	11,0	**43,75**	**14**
	4	110 x 124	1,36	4	18,28		
	5	106 x 208	2,20	2	4,40		
	6	108 x 96,5	1,04	2	2,08		
	7	108 x 250	2,7	2	5,4		
	8	108 x 57	0,61	2	1,23		
	9	106 x 250	2,65	2	5,3		
	10	106 x 57	0,61	2	1,2		

ZESTAWIENIE - CEGŁA LICOWA i PŁYTKI Z CEGŁY LICOWEJ

1. CEGŁA LICOWA - mur gr.12,0cm - oś C
   11,70m² x 52szt = 610 szt. (bez zapasu)
2. PŁYTKI Z CEGŁY LICOWEJ gr.2,0cm
   - okładzina elewacji - osie 1a, A, 2a
   22,23m² x 52szt = 1160szt (bez zapasu)

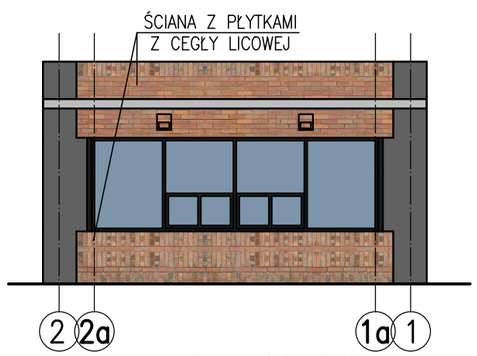

ELEWACJA WSCHODNIA

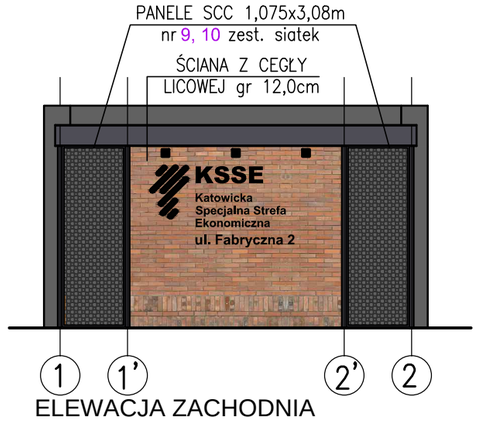

ELEWACJA ZACHODNIA

TYNK CIENKOWARSTWOWY (SILIKONOWY lub SILIKATOWY), kolor: ciemny szary RAL 7037, RAL 7024

PANEL Z WYPEŁNIENIEM Z SIATKI CIĘTO-CIAGNIONEJ (SCC) kolor : RAL nr 7024

PŁYTKI Z CEGŁY LICOWEJ (cegielnia Łąka) - osie 1a, A, 2a

MUR Z CEGŁY LICOWEJ (cegielnia Łąka) - oś C

ELEMENTY KONSTRUKCJI STALOWEJ ORAZ SIATKI CIĘTO-CIĄGNIONE MALOWANE W KOLORZE RAL 7024

ZESTAWIENIE - SIATKA CIĘTO - CIĄGNIONA "LUCERNA"- 2 SZT. (1,0m x 2,0m) + 14 SZT. (1,25m x 2,5m)

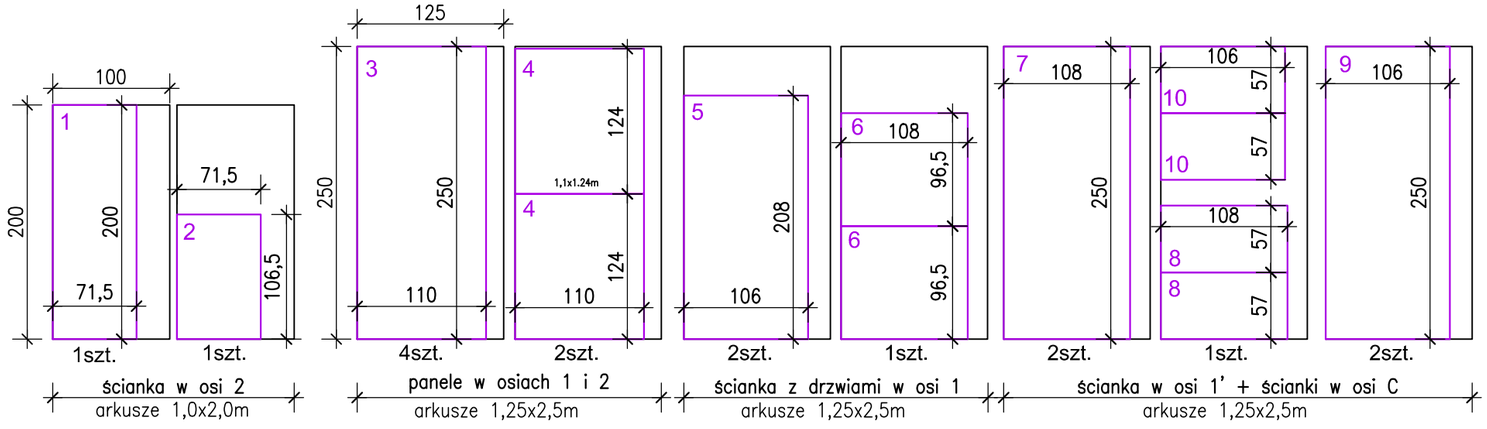

skm projekt	43-100 TYCHY, ul. Jeżynowa 8 www.skm.com.pl ■ e-mail: skm@skm.com.pl ■ tel.kom.+48 722 397 569 ■ tel. +48 32 219 0410					
NAZWA OBIEKTU BUDOWLANEGO	BUDYNEK PORTIERNI WJAZDOWEJ					
TYTUŁ RYSUNKU	ELEWACJE					
UDZIAŁ	NAZWISKO	SPECJALNOŚĆ NR UPRAWNIEŃ	PODPIS	FAZA PROJEKTU	DATA	SKALA
PROJEKTOWAŁ	mgr inż. arch. Elżbieta Szukłow	specj. architektoniczna 647/93		PT/PW	09.2023	1:100
OPRACOWAŁ				NR RYSUNKU :	Aw6	
SPRAWDZIŁ	mgr inż. arch. Bożena Kroker	specj. architektoniczna 954/92		REWIZJA :		

PROJEKT CHRONIONY PRAWEM AUTORSKIM, USTAWA z dn.04.02.1994, DZ.U.NR80 z 2000r., poz.904, WRAZ Z PÓŹNIEJSZYMI ZMIANAMI
ROZPOWSZECHNIANIE I POWIELANIE NINIEJSZEJ DOKUMENTACJI BEZ ZGODY skm projekt JEST ZABRONIONE
ROZWIĄZANIA ZAWARTE W NINIEJSZYM PROJEKCIE SĄ OBOWIĄZUJĄCE. WSZELKIE ZMIANY W TRAKCIE REALIZACJI OBIEKTU WYMAGAJĄ AKCEPTACJI PROJEKTANTA. REALIZACJA NIEZGODNA Z PROJEKTEM ZWALNIA PROJEKTANTA OD ODPOWIEDZIALNOŚCI ZA PROJEKTOWANY I REALIZOWANY OBIEKT I PRZENOSI TĄ ODPOWIEDZIALNOŚĆ NA WYKONAWCĘ