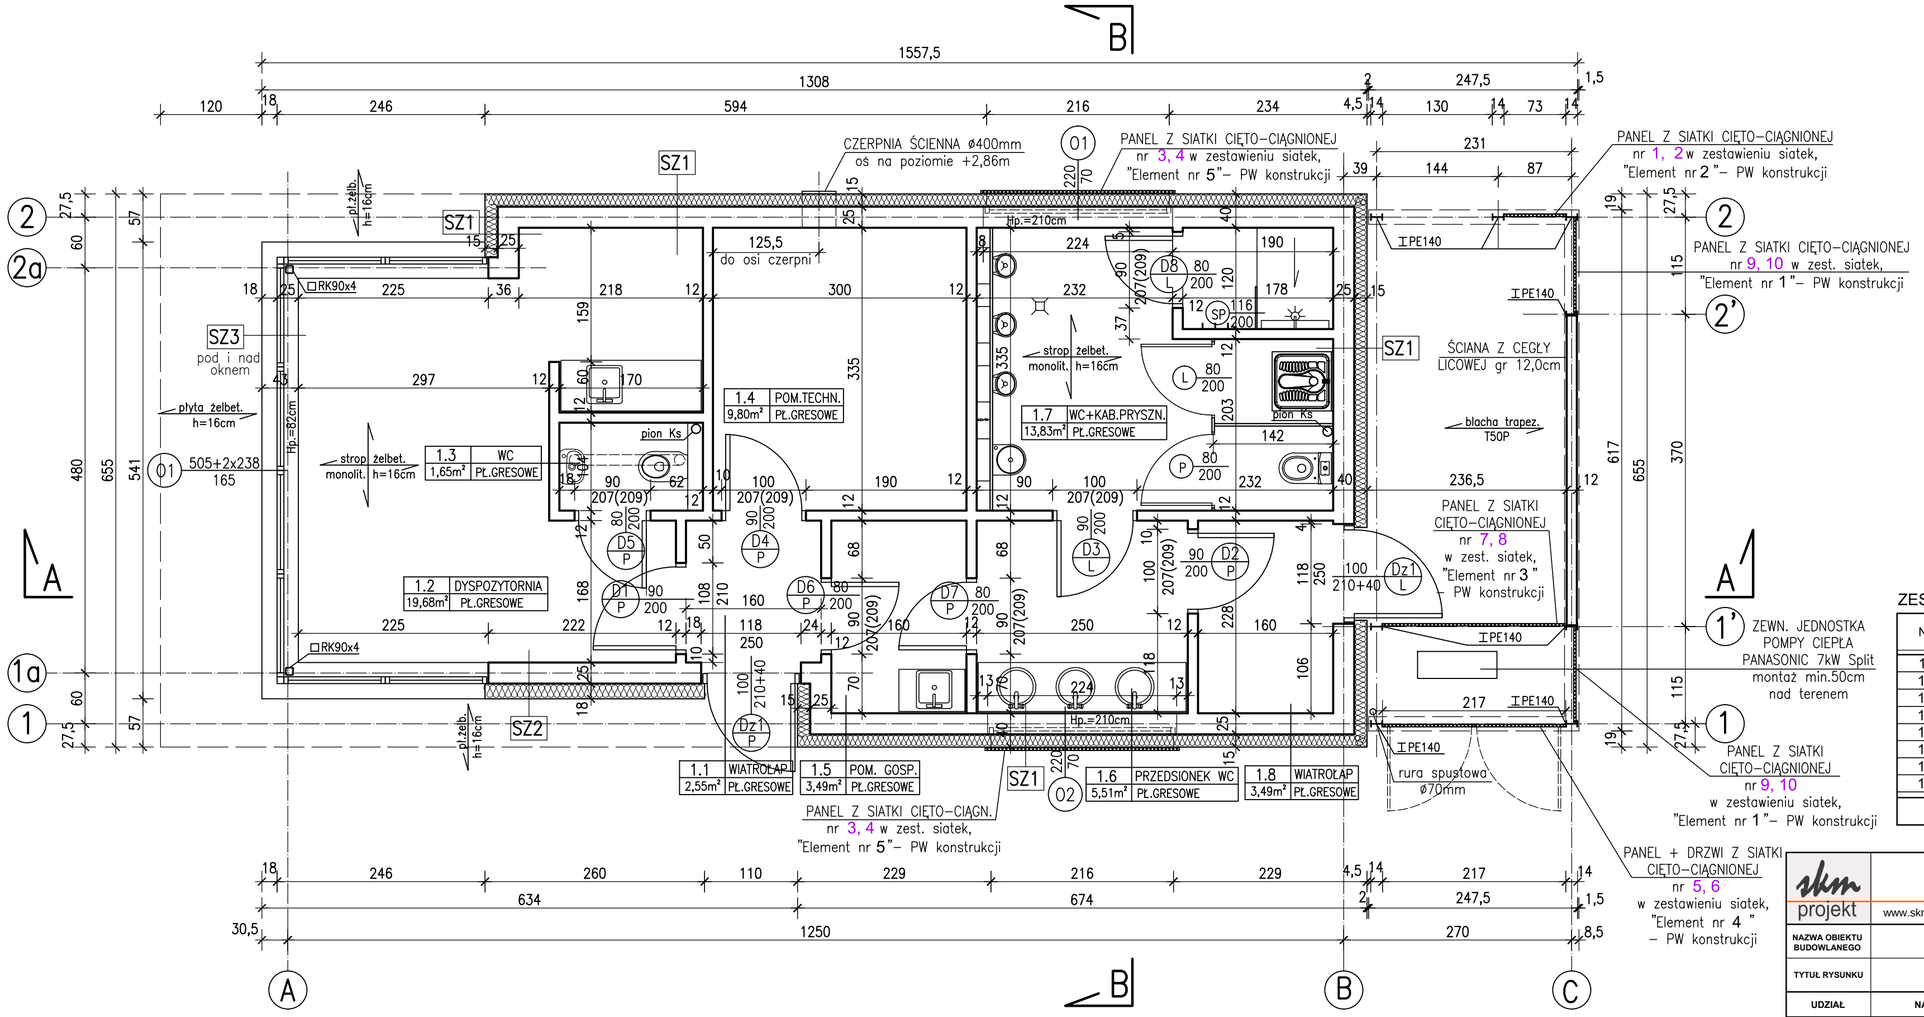

SZ1	ŚCIANA ZEWNĘTRZNA	U_{max}=0,20W/m² x K
TYNK CIENKOWARSTWOWY NA SIATCE Z WŁÓKNA SZKLANEGO		
STYROPIAN EPS 031 FASADA EXTRA PLUS, GENDERKA λ=0,031		15,0cm
PUSTAK CERAMICZNY (NP POROTHERM, Termoton, LEIER)		25,0cm
TYNK CEMENTOWO–WAPIENNY		1,5 cm
		U=0,17W/m² x K

SZ2	ŚCIANA ZEWNĘTRZNA	U_{max}=0,20W/m² x K
TYNK CIENKOWARSTWOWY NA SIATCE Z WŁÓKNA SZKLANEGO		
STYROPIAN EPS 031 FASADA EXTRA PLUS, GENDERKA λ=0,031		18,0cm
PUSTAK CERAMICZNY (NP POROTHERM, Termoton, LEIER)		25,0cm
TYNK CEMENTOWO–WAPIENNY		1,5 cm
		U=0,14W/m² x K

SZ3	ŚCIANA ZEWNĘTRZNA	U_{max}=0,20W/m² x K
PŁYTKA Z CEGŁY LICOWEJ KLEJONA DO STYROPIANU		2,0cm
STYROPIAN EPS 031 FASADA EXTRA PLUS, GENDERKA λ=0,031		15,0cm
PUSTAK CERAMICZNY (NP POROTHERM, Termoton, LEIER)		25,0cm
TYNK CEMENTOWO–WAPIENNY		1,5 cm
		U=0,17W/m² x K

1. WYSOKOŚĆ OTWORU DRZWIOWEGO PODANO OD POZIOMU WYKOŃCZONEJ PODŁOGI 207cm dla drzwi Porta, 209cm dla drzwi Polskone
2. WYSOKOŚĆ PARAPETU PODANO OD POZIOMU WYKOŃCZONEJ PODŁOGI DO STANU SUROWEGO PARAPETU

ZESTAWIENIE POMIESZCZEŃ

NR	NAZWA POMIESZCZENIA	Powierzchnia [m²]	POSADZKA
1.1	WIATROŁAP	2,55	Płytki gresowe
1.2	DYSPOZYTORNIA	19,68	Płytki gresowe
1.3	WC	1,65	Płytki gresowe
1.4	POMIESZCZENIE TECHNICZNE	9,80	Płytki gresowe
1.5	POMIESZCZENIE GOSPODARCZE	3,49	Płytki gresowe
1.6	PRZEDSIONEK WC	5,51	Płytki gresowe
1.7	WC + KABINA PRYSZNICOWA	13,83	Płytki gresowe
1.8	WIATROŁAP	3,49	Płytki gresowe
Razem powierzchnia	[m²]	60,00	

skm projekt
43-100 TYCHY, ul. Jeżynowa 8
www.skm.com.pl ■ e-mail: skm@skm.com.pl ■ tel.kom.+48 722 397 569 ■ tel. +48 32 219 0410

NAZWA OBIEKTU BUDOWLANEGO	BUDYNEK PORTIERNI WJAZDOWEJ					
TYTUŁ RYSUNKU	RZUT PARTERU					
UDZIAŁ	NAZWISKO	SPECJALNOŚĆ NR UPRAWNIEŃ	PODPIS	FAZA PROJEKTU	DATA	SKALA
PROJEKTOWAŁ	mgr inż. arch. Elżbieta Szukłow	spec. architektoniczna 647/93		PT/PW	09.2023	1:50
OPRACOWAŁ				NR RYSUNKU :	Aw3	
SPRAWDZIŁ	mgr inż. arch. Bożena Kroker	spec. architektoniczna 954/92		REWIZJA :		

PROJEKT CHRONIONY PRAWEM AUTORSKIM, USTAWA z dn.04.02.1994, DZ.U.NR80 z 2000r. poz.904, WRAZ Z PÓŹNIEJSZYMI ZMIANAMI
ROZPOWSZECHNIANIE I POWIELANIE NINIEJSZEJ DOKUMENTACJI BEZ ZGODY skm projekt JEST ZABRONIONE
ROZWIĄZANIA ZAWARTE W NINIEJSZYM PROJEKCIE SĄ OBOWIĄZUJĄCE. WSZELKIE ZMIANY W TRAKCIE REALIZACJI OBIEKTU WYMAGAJĄ AKCEPTACJI PROJEKTANTA. REALIZACJA NIEZGODNA Z PROJEKTEM ZWALNIA PROJEKTANTA OD ODPOWIEDZIALNOŚCI ZA PROJEKTOWANY I REALIZOWANY OBIEKT I PRZENOSI TĄ ODPOWIEDZIALNOŚĆ NA WYKONAWCĘ