




**A** krawężnik bet. wjazdowy, obniżony  
o wym. 15x22 cm

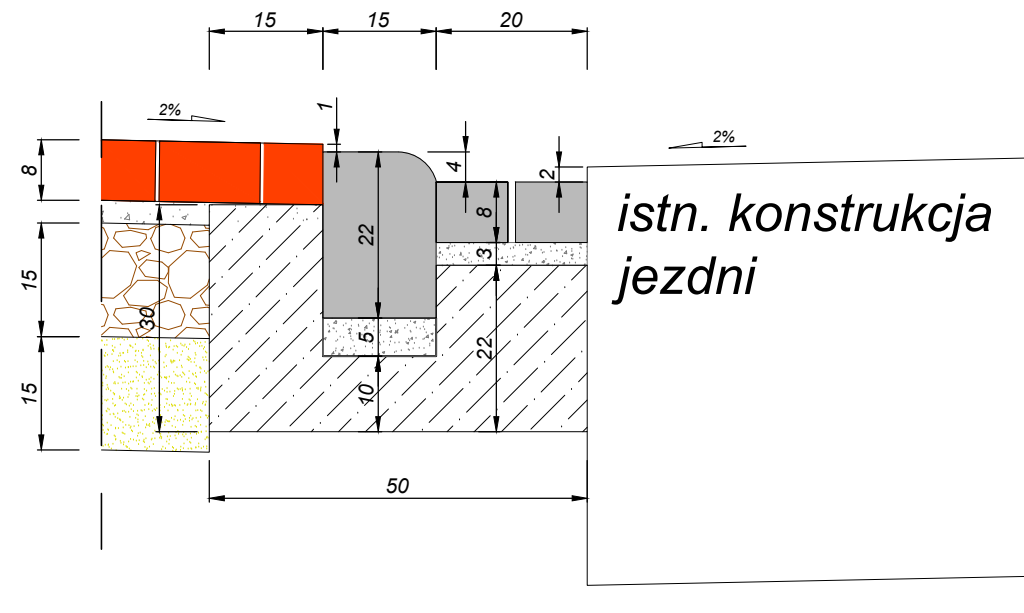

**B** krawężnik bet. drogowy  
o wym. 12x25 cm

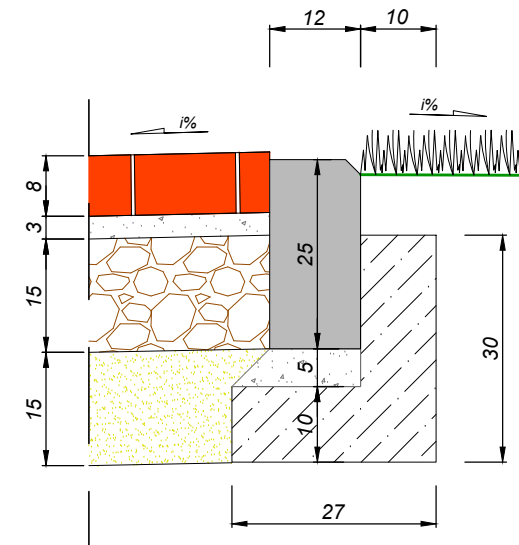

**C** obrzeże chodnikowe betonowe  
o wym. 6x20 cm

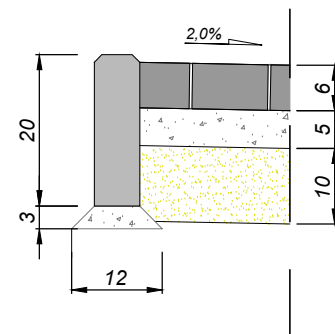

	<p>InwestDrog 77-400 Złotów, ul.Kościelna 7/4 067 263 2737 509054487</p>		<p>Rys. nr <b>4</b></p>
PROJEKT	<p>Przebudowa drogi gminnej w zakresie budowy chodnika w miejscowości Stare Gronowo, gmina Debrzno</p>		
INWESTOR	<p>Gmina Debrzno ul. Traugutta 2 77 - 310 Debrzno</p>		
TYTUŁ RYSUNKU	Szczegół konstrukcyjny	<p>skala 1:10</p>	
PROJEKTANT	mgr inż. Ireneusz Stawiszyński Nr upraw. WKP/0123/POOD/16	 podpis	30.06.2017 data:
OPRACOWAŁ	mgr inż. Tomasz Florkowski	 podpis	30.06.2017 data: