

ck End	Technika
styczn	cleanroom
68 71	PVC
72 68	antyelektros
	tolyczne

UWAGA: należy przewidzieć wejście przewodów z kanalizacji technicznej wg PZT

-1/4g	Pom. UPS
42 02	PVC

Otwory 2xØ
h=-3,85

Podłoga podniesiona


Podłoga podniesiona

6

7

8

9

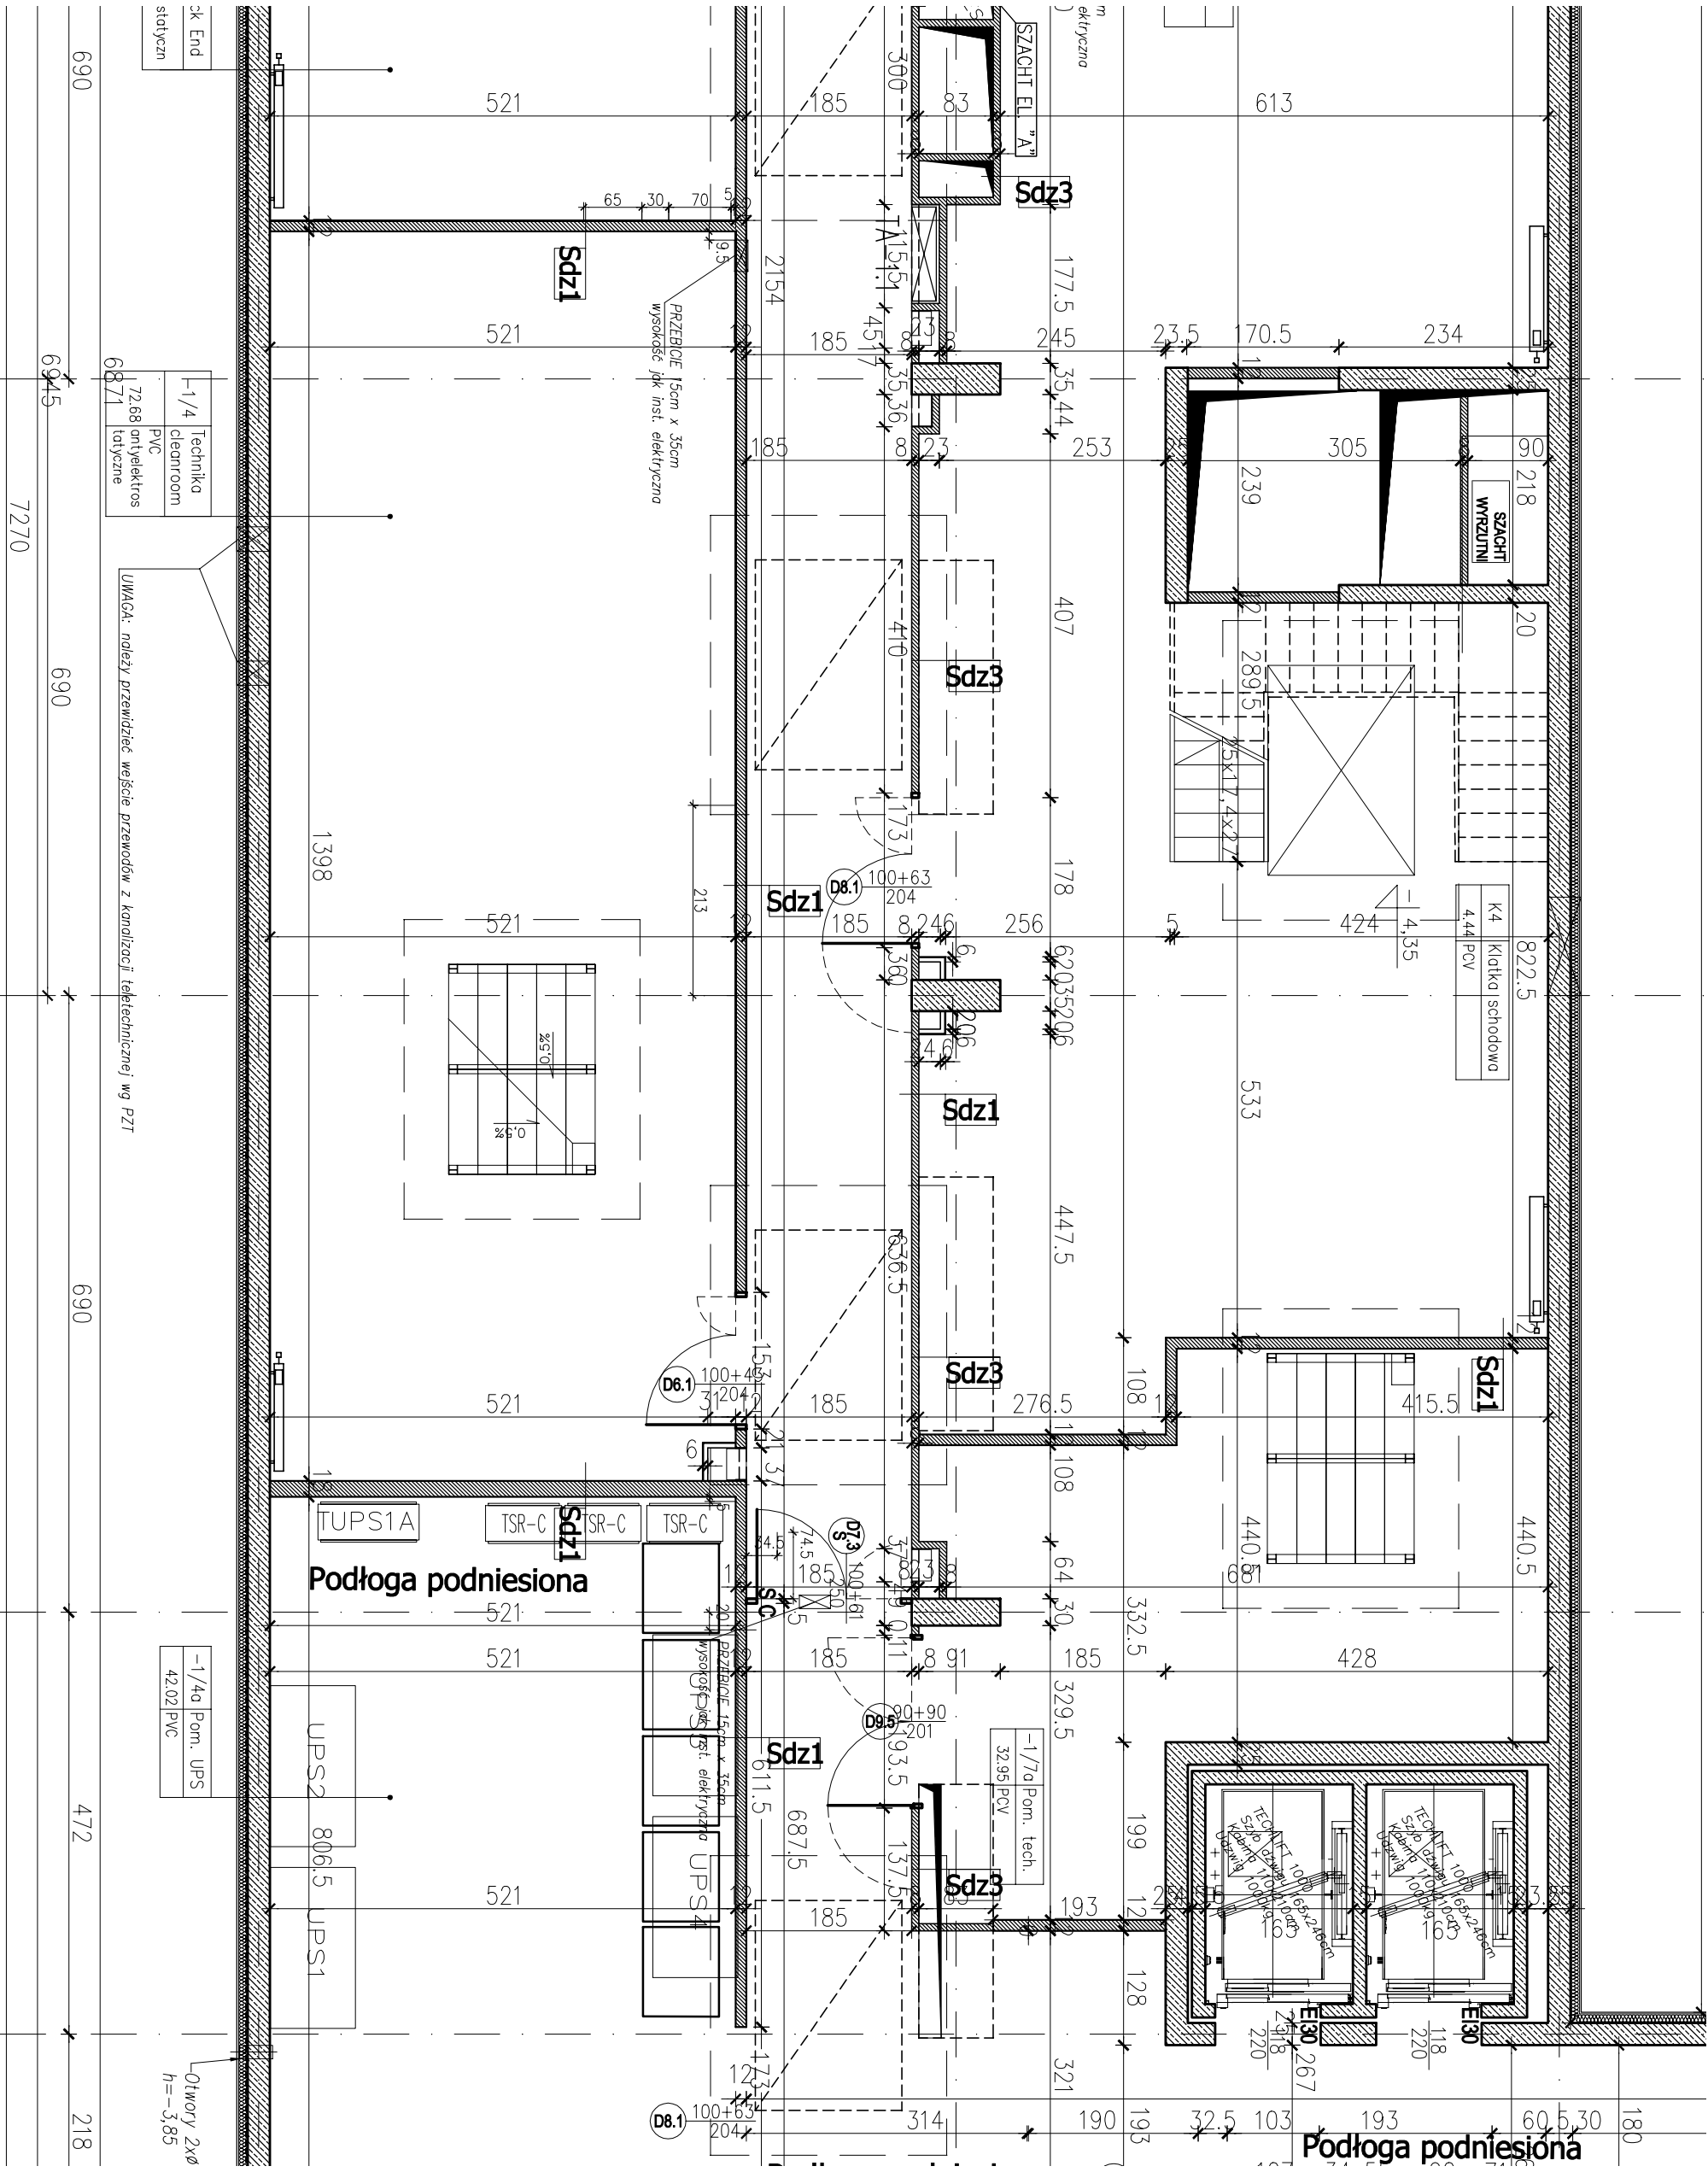

ck End	Technika
styczn	cleanroom
68 71	PVC
72 68	antyelektros
	tolyczne

UWAGA: należy przewidzieć wejście przewodów z kanalizacji technicznej wg PZT

-1/4g	Pom. UPS
42 02	PVC

Otwory 2xØ
h=-3,85

Podłoga podniesiona

Podłoga podniesiona

6

7

8

9