


MAPA ZASADNICZA
SKALA 1:500

Województwo: mazowieckie
Powiat: m.st. Warszawa
Jednostka ewidencyjna:
146510_8, Dzielnica Śródmieście
Obrob: 0505.5-05-05

Układ odniesienia: PL-E TRF89, układ wsp. płaskich: PL-2000 strefa 7 (21°), układ wys.: PL-EVRF2007-NH

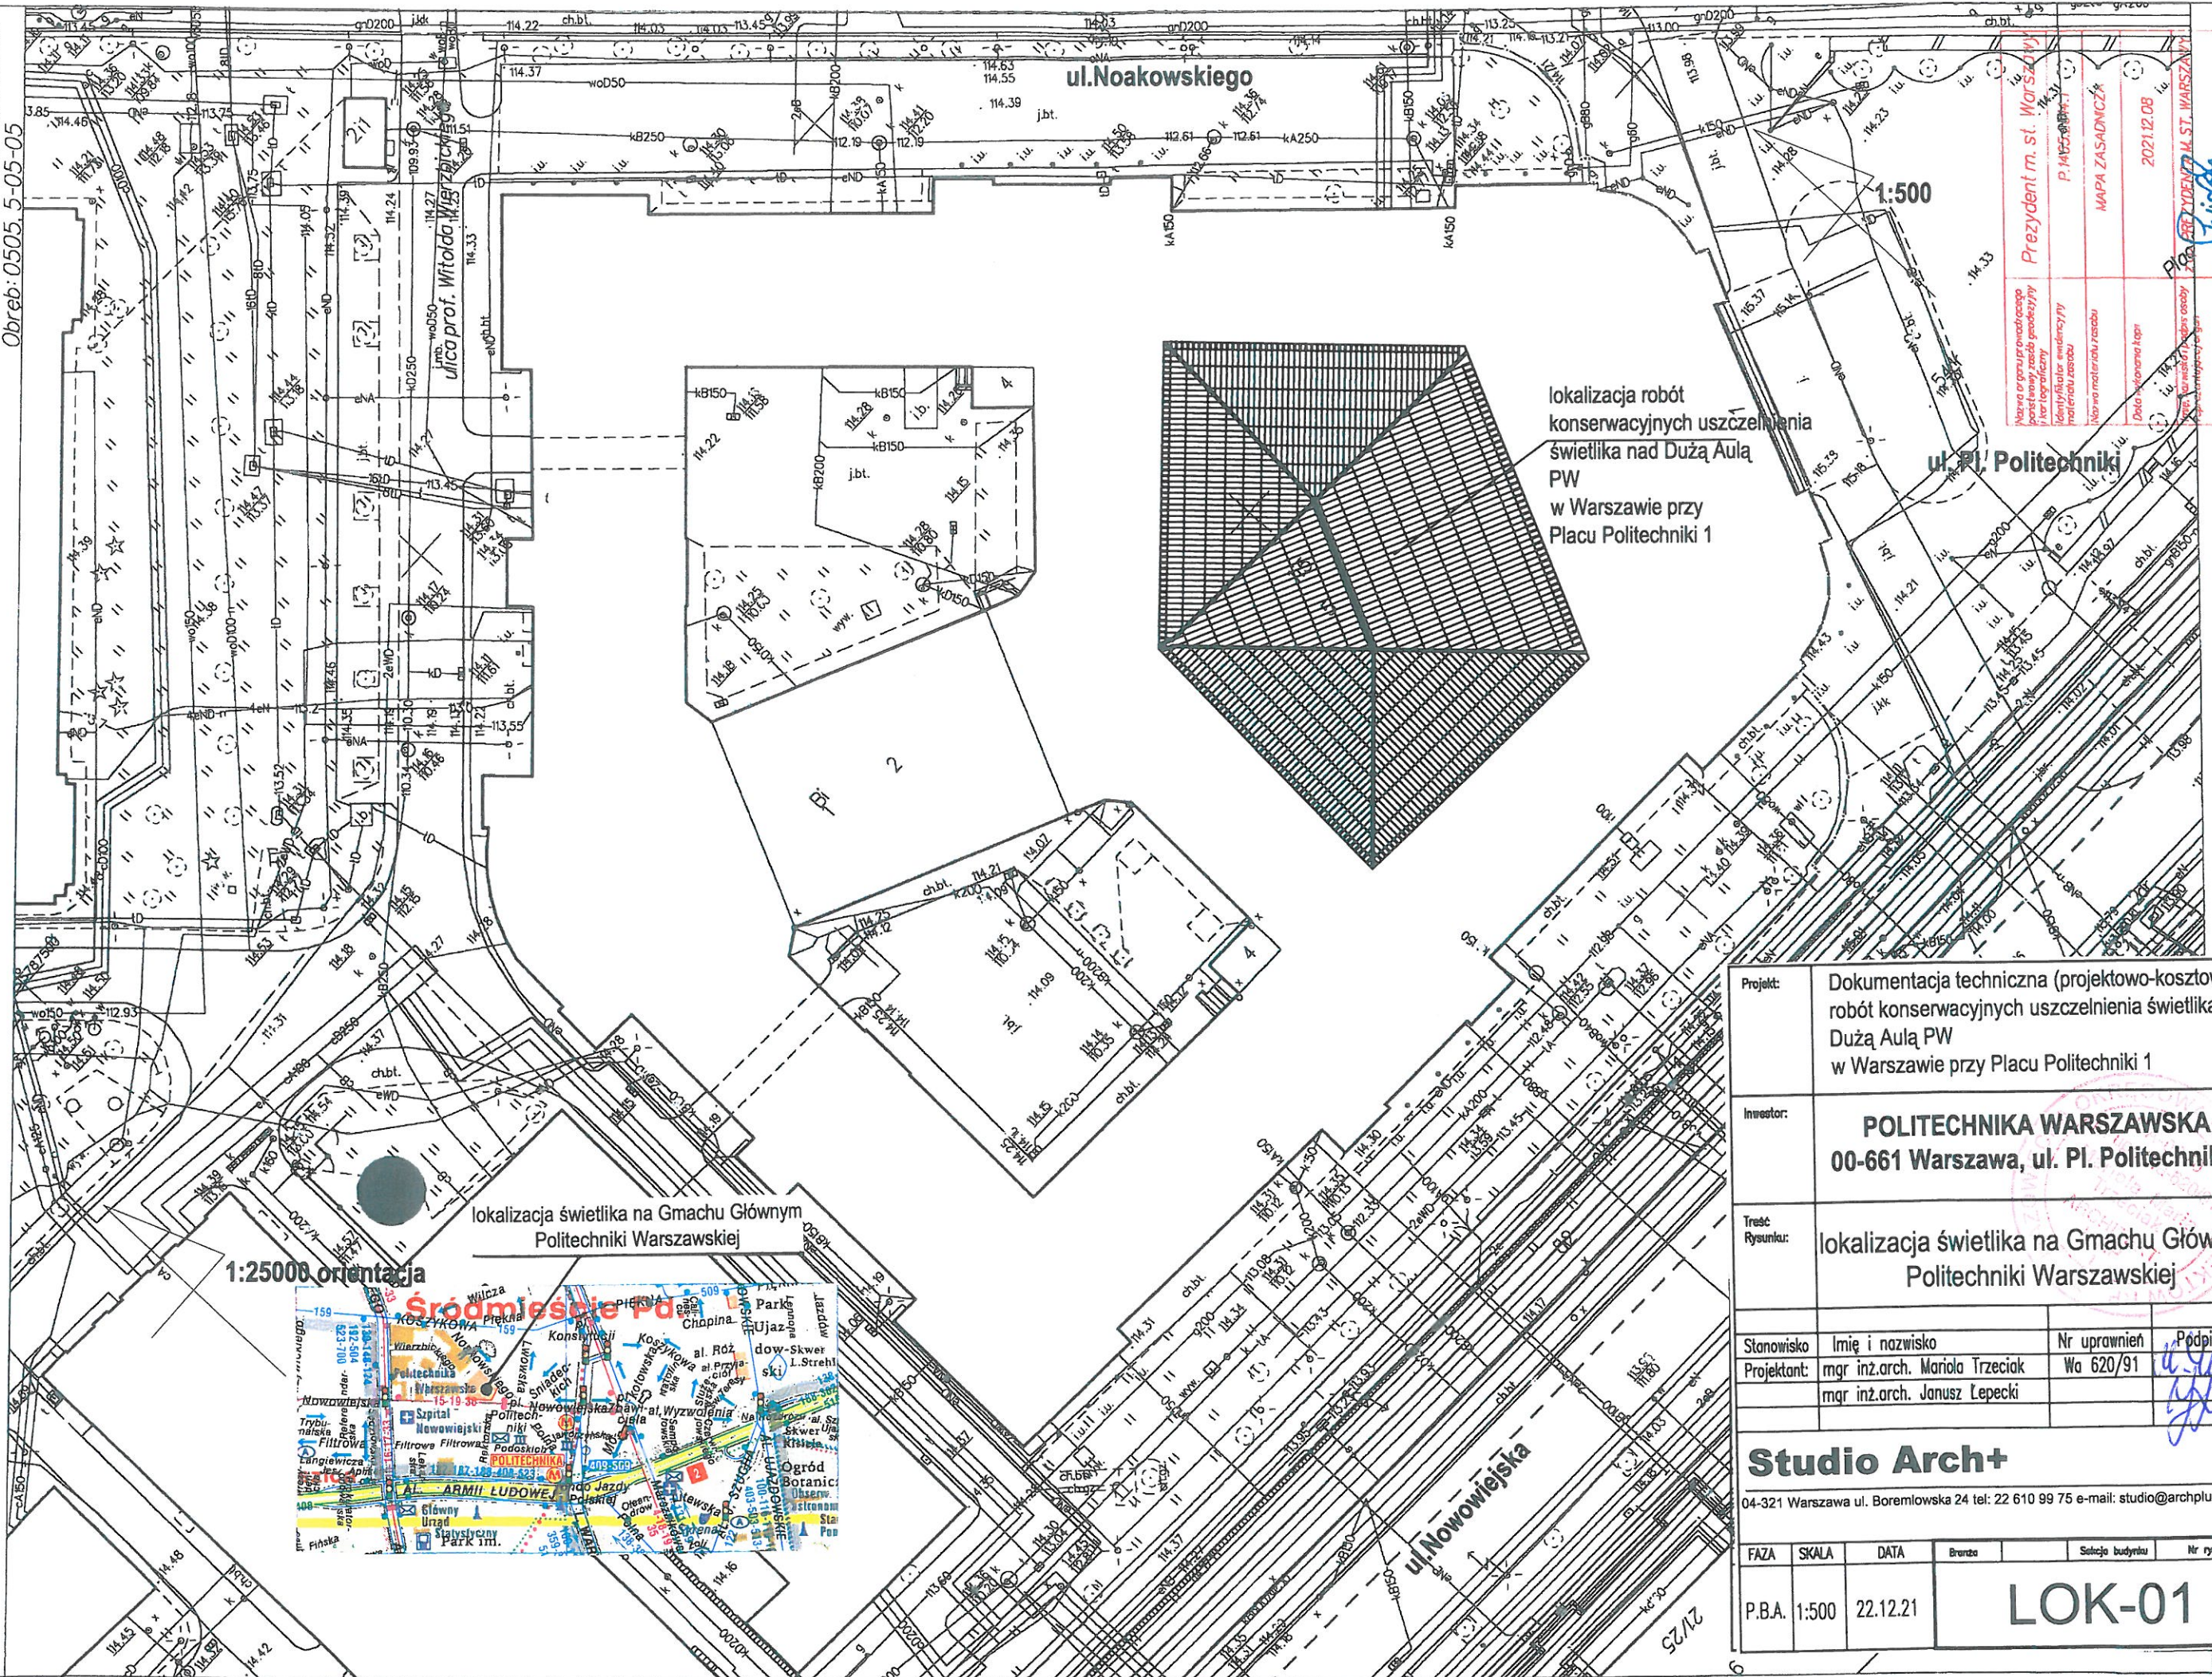

| | |
|--|--------------------------|
| Nazwa i adres urzędu nadającego projekt: Zarząd m.st. Warszawy | Przebieg m. st. Warszawy |
| Nazwa i adres urzędu nadającego projekt: Zarząd m.st. Warszawy | P. 146510_8 |
| Nazwa i adres urzędu nadającego projekt: Zarząd m.st. Warszawy | MAPA ZASADNICZA |
| Nazwa i adres urzędu nadającego projekt: Zarząd m.st. Warszawy | 2021.12.08 |
| Nazwa i adres urzędu nadającego projekt: Zarząd m.st. Warszawy | 2021.12.08 |
| Nazwa i adres urzędu nadającego projekt: Zarząd m.st. Warszawy | 2021.12.08 |

| | | | |
|---|--|--------------|--------|
| Projekt: | Dokumentacja techniczna (projektowo-kosztowa) robót konserwacyjnych uszczelnienia świetlika nad Dużą Aulą PW w Warszawie przy Placu Politechniki 1 | | |
| Investor: | POLITECHNIKA WARSZAWSKA 00-661 Warszawa, ul. Piłsudskiego 1 | | |
| Treść Rysunku: | lokalizacja świetlika na Gmachu Głównym Politechniki Warszawskiej | | |
| Stanowisko | Imię i nazwisko | Nr uprawnień | Podpis |
| Projektant: | mjr inż. arch. Mariola Trzeciak | Wa 620/91 | |
| | mjr inż. arch. Janusz Lepecki | | |
| Studio Arch+ | | | |
| 04-321 Warszawa ul. Boremlowska 24 tel: 22 610 99 75 e-mail: studio@archplus.pl | | | |
| FAZA | SKALA | DATA | Branża |
| P.B.A. | 1:500 | 22.12.21 | |
| LOK-01 | | | |