Skala pionowa 1:100
Skala pozioma 1:500

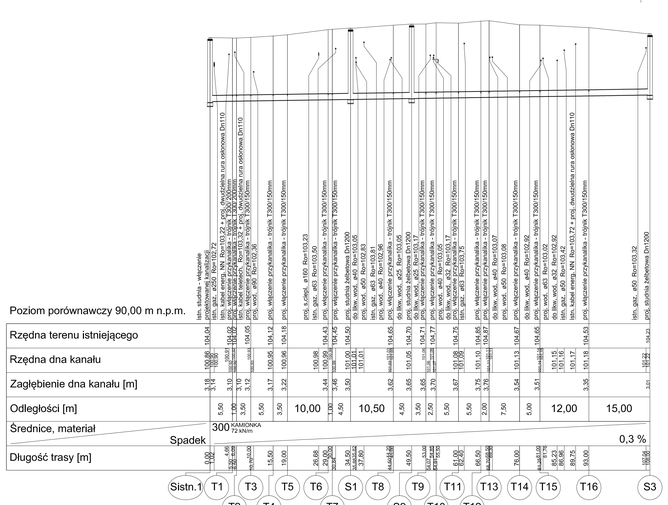

Skala pionowa 1:100
Skala pozioma 1:100

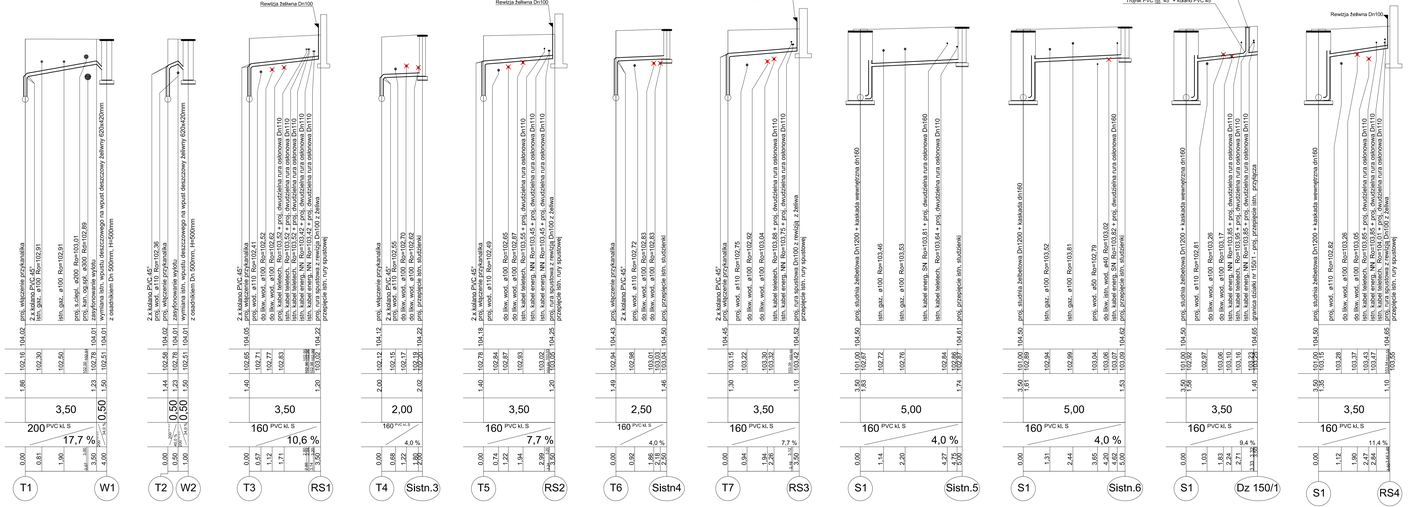

Uwaga!

Wykonać przekopy kontrolne i pomiary geodezyjne rzędnych wyjść istniejących przyłączy kanalizacji sanitarnej z budynków i porównać je z rzędnymi przyjętymi w projekcie.
W przypadku rozbieżności należy skorygować rzędne projektowanych przyłączy w porozumieniu z projektantem i inspektorem nadzoru.

KANALIZACJA OGÓLNOSPŁAWNA

PROFIL PODŁUŻNY
SIEĆ: Sistn.1 - S3

PRZYKANALIKI: T1-Wi1; T2-Wi2; T3-RS1; T4-Sistn.3; T5-RS2; T6-Sistn.4; T7-RS3; S1-Sistn.5; S1-Sistn.6; S1-Dz. 150/1; S1-RS4

INŻYNIERIA SANITARNA
projektowanie przedsiębiorstwa wodociągowego
UL. RYNEK 25
86-200 CHEŁMNO
TEL./FAX 52 561 484-00-55

TEMAT	**Przebudowa sieci wodociągowej i kanalizacji ogólnospławnej w ul. Wałowej w Inowrocławiu**
INWESTOR	**Przedsiębiorstwo Wodociągów i Kanalizacji Sp. z o.o. ul. ks. B. Jaśkowskiego 14, 88-100 Inowrocław**
RYSUNEK	**PROFIL PODŁUŻNY - SIEĆ KANALIZACJI OGÓLNOSPŁAWNEJ I PRZYKANALIKÓW**
PROJEKTOWAŁ	mgr inż. Sławomir Wałuszek — Projektowanie sieci i przyłączy kanalizacji ogólnospławnej i sieci wodociągowej, bez ograniczenia w zakresie: KOP/ZOTIS/PWOD/OS	28.06.2021
SPRAWDZIŁ	mgr inż. Piotr Banach — Projektowanie sieci i przyłączy kanalizacji ogólnospławnej, bez ograniczenia w zakresie: KOP/ZOTIS/PWOD/OS	28.06.2021
OPRACOWAŁ	inż. Rafał Kopyciński	28.06.2021
VI.2021 R	SKALA 1:100 1:200	NR RYS. 3