



SZ-7 KOMODA Z PÓLKAMI


LICZBA SZTUK: 1

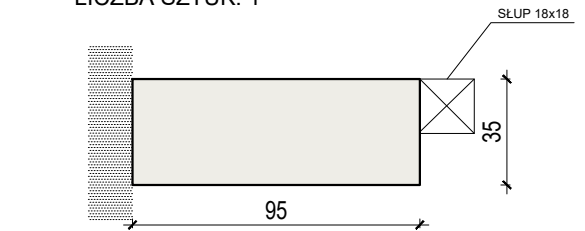


WIDOK Z GÓRY

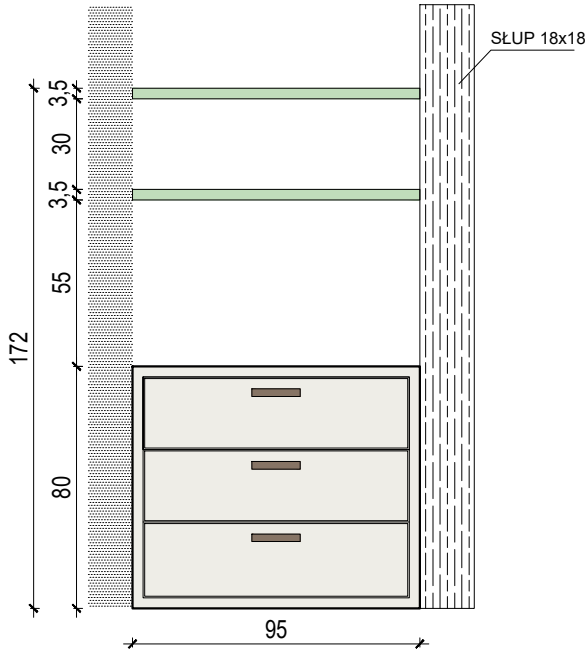

WIDOK Z PRZODU

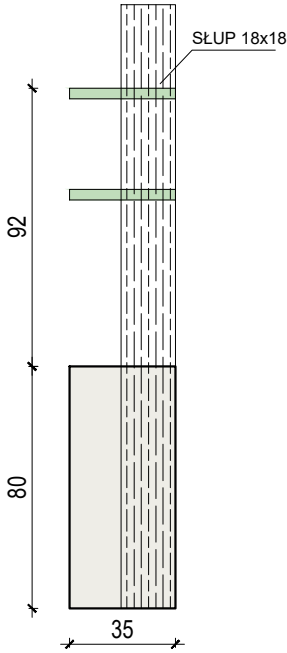

WIDOK Z BOKU

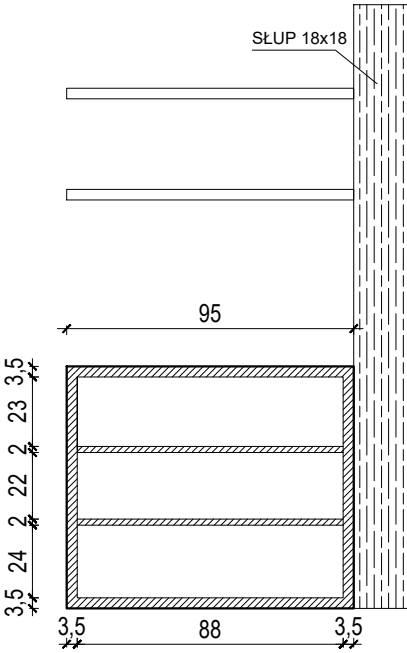

PRZĘKRÓJ A-A

UWAGA:
WSTĘPNIE PODANE WYMIARY O CHARAKTERZE ORIENTACYJNYM: W CELACH WYKONAWCZYCH WYMAGANA WERYFIKACJA - NALEŻY TAKŻE DOKONAĆ PONOWNYCH POMIARÓW NA WYKOŃCZONYCH PRZEGRODACH POMIESZCZEŃ


MATERIAŁ :
PŁYTA MDF MALOWANA

KOLORY :
PŁYTA MDF MAL.
KOLOR BIAŁY
np. NCS S 0500-N
NCS S 0502-Y


SZ-10 SZAFKA WOLNOSTOJĄCA - REGAŁ

LICZBA SZTUK: 1


MATERIAŁ : PŁYTA MDF MALOWANA

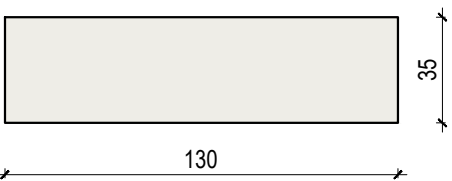

WIDOK Z GÓRY

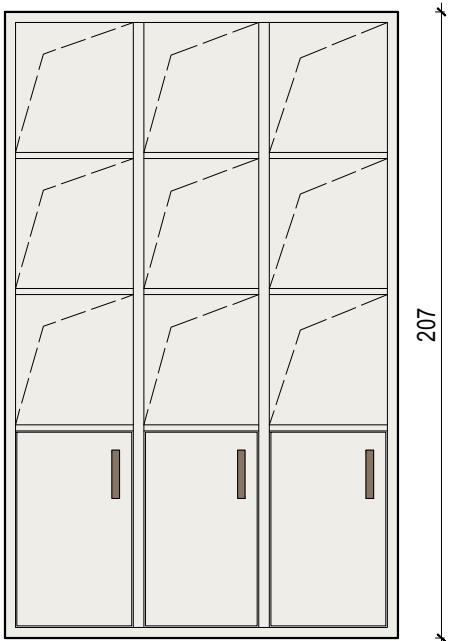


WIDOK Z PRZODU

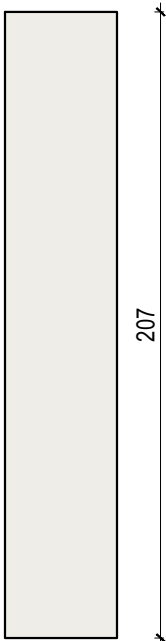


WIDOK Z BOKU

LZK ŁÓŻKO JEDNOOSOBOWE


LICZBA SZTUK: 5

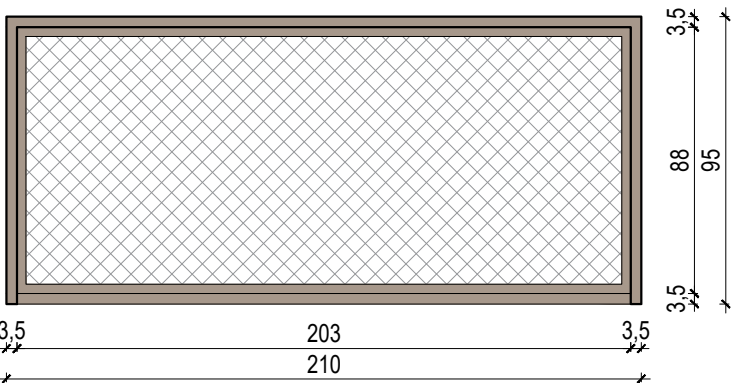

WIDOK Z GÓRY

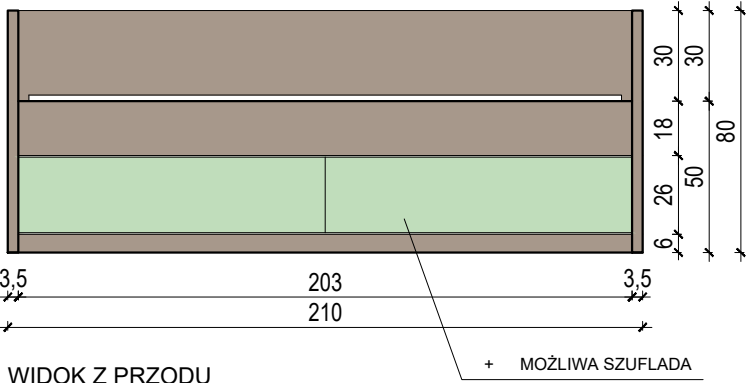

WIDOK Z PRZODU

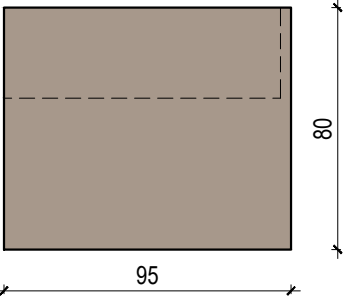


WIDOK Z BOKU

MATERIAŁ : PŁYTA MDF FORNIROWANA // MALOWANA

- PŁYTA MDF + OKLEINA DĘBOWA W ODCIENIU ORZECHU
- PŁYTA MDF MALOWANA - KOLOR JASNY OLIWKOWY
np. NCS S 3010-G40Y LUB SĄSIEDNIE
- MATERAC

KOLORY :
PŁYTA MDF MAL.
KOLOR BIAŁY
np. NCS S 0500-N
NCS S 0502-Y

WNĘKA/PÓŁKA

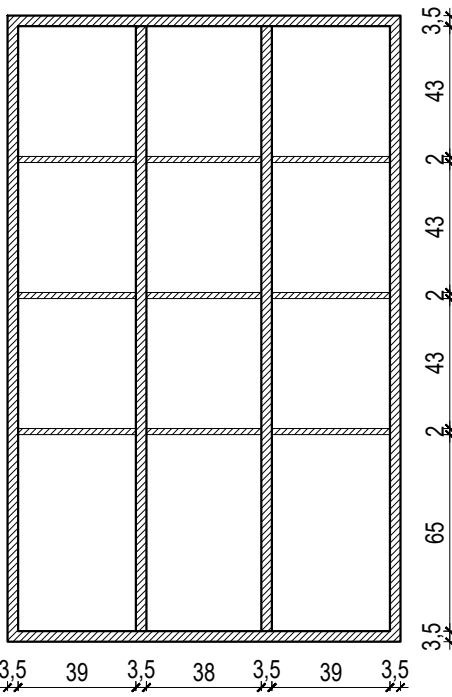

PRZĘKRÓJ A-A

0 20 40 60 80 100 cm

SKALA 1:25