


SZ-3 SZafa z biurkiem [WARIANT PRAWY]

LICZBA SZTUK: 1

MATERIAŁ : PŁYTA MDF MALOWANA

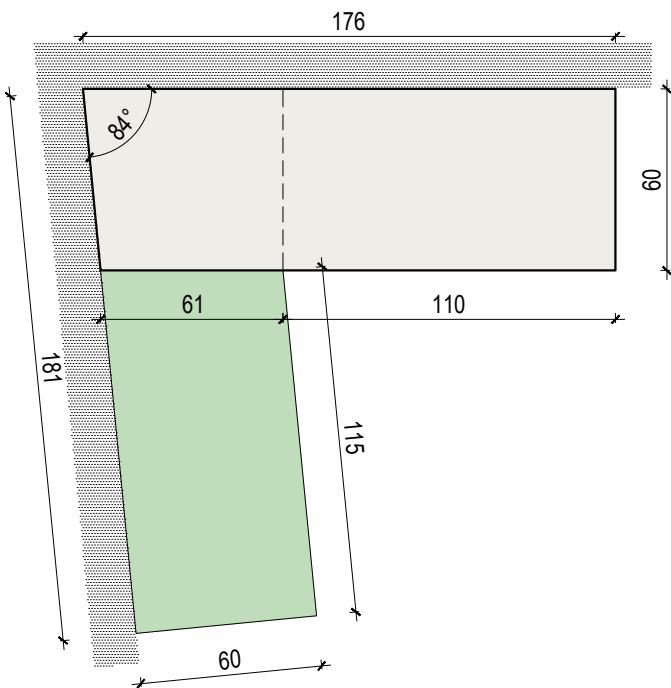

WIDOK Z GÓRY


KOLORY :

PŁYTA MDF MALOWANA - KOLOR JASNY OLIVKOWY  
np. *NCS S 3010-G40Y* LUB SĄSIEDNIE


PŁYTA MDF MALOWANA - KOLOR BIAŁY  
np. *NCS S 0500-N* // *NCS S 0502-Y*

WNEKA/PÓŁKA OTWARTA, BEZ DRZWICZEK


**UWAGA:**  
WSTĘPNIE PODANE WYMIARY O CHARAKTERZE  
ORIENTACYJNYM: W CELACH WYKONAWCZYCH  
WYMAGANA WERYFIKACJA - NALEŻY TAKŻE  
DOKONAĆ PONOWNYCH POMIARÓW NA  
WYKOŃCZONYCH PRZEGRODACH POMIESZCZEŃ

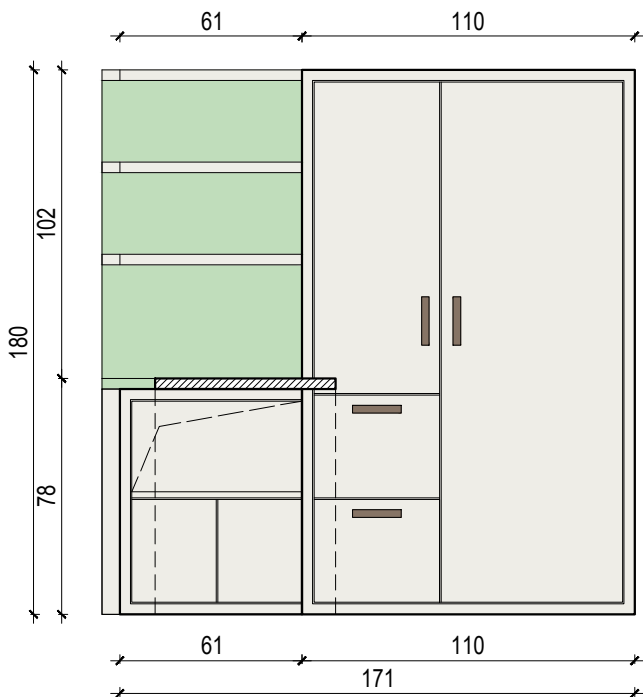


WIDOK Z PRZODU

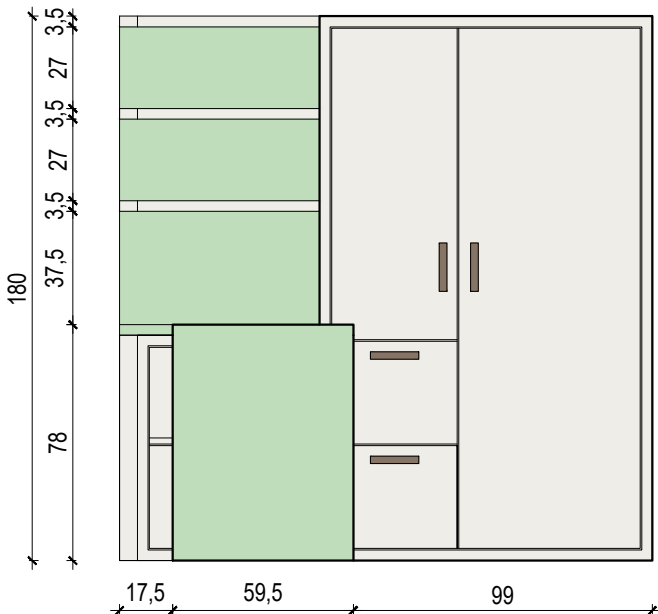

WIDOK Z PRZODU

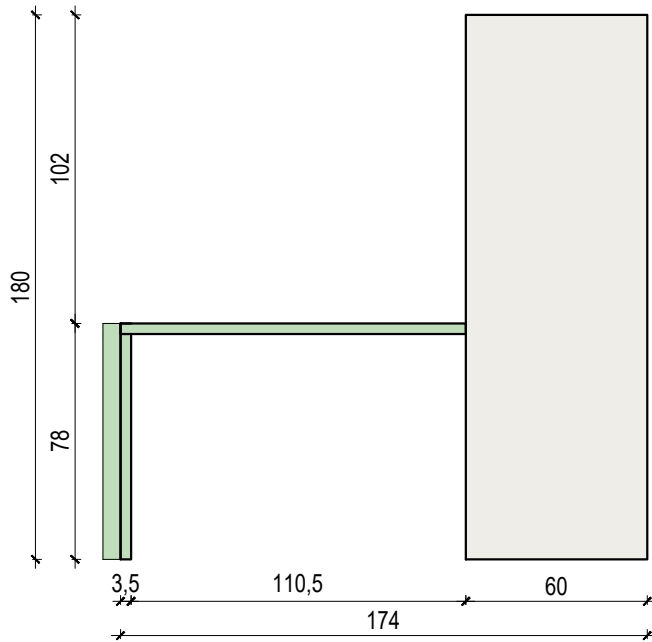

WIDOK Z BOKU

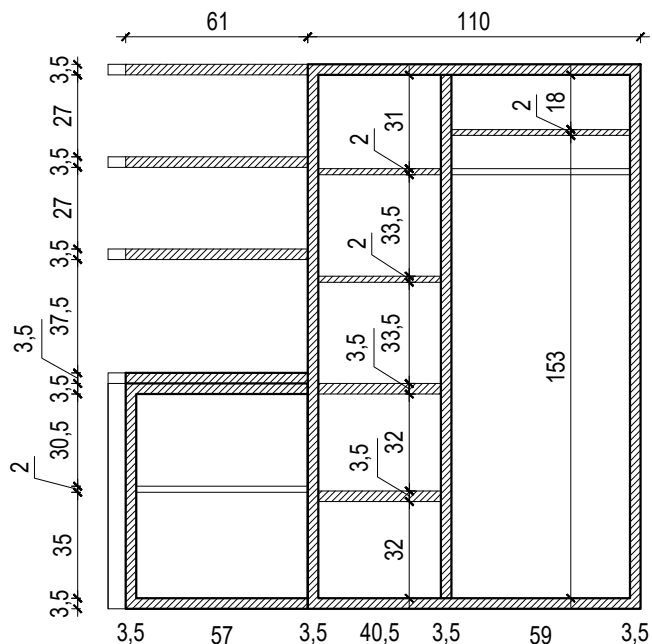

PRZEKRÓJ A-A

0 20 40 60 80 100 cm

SKALA 1:25