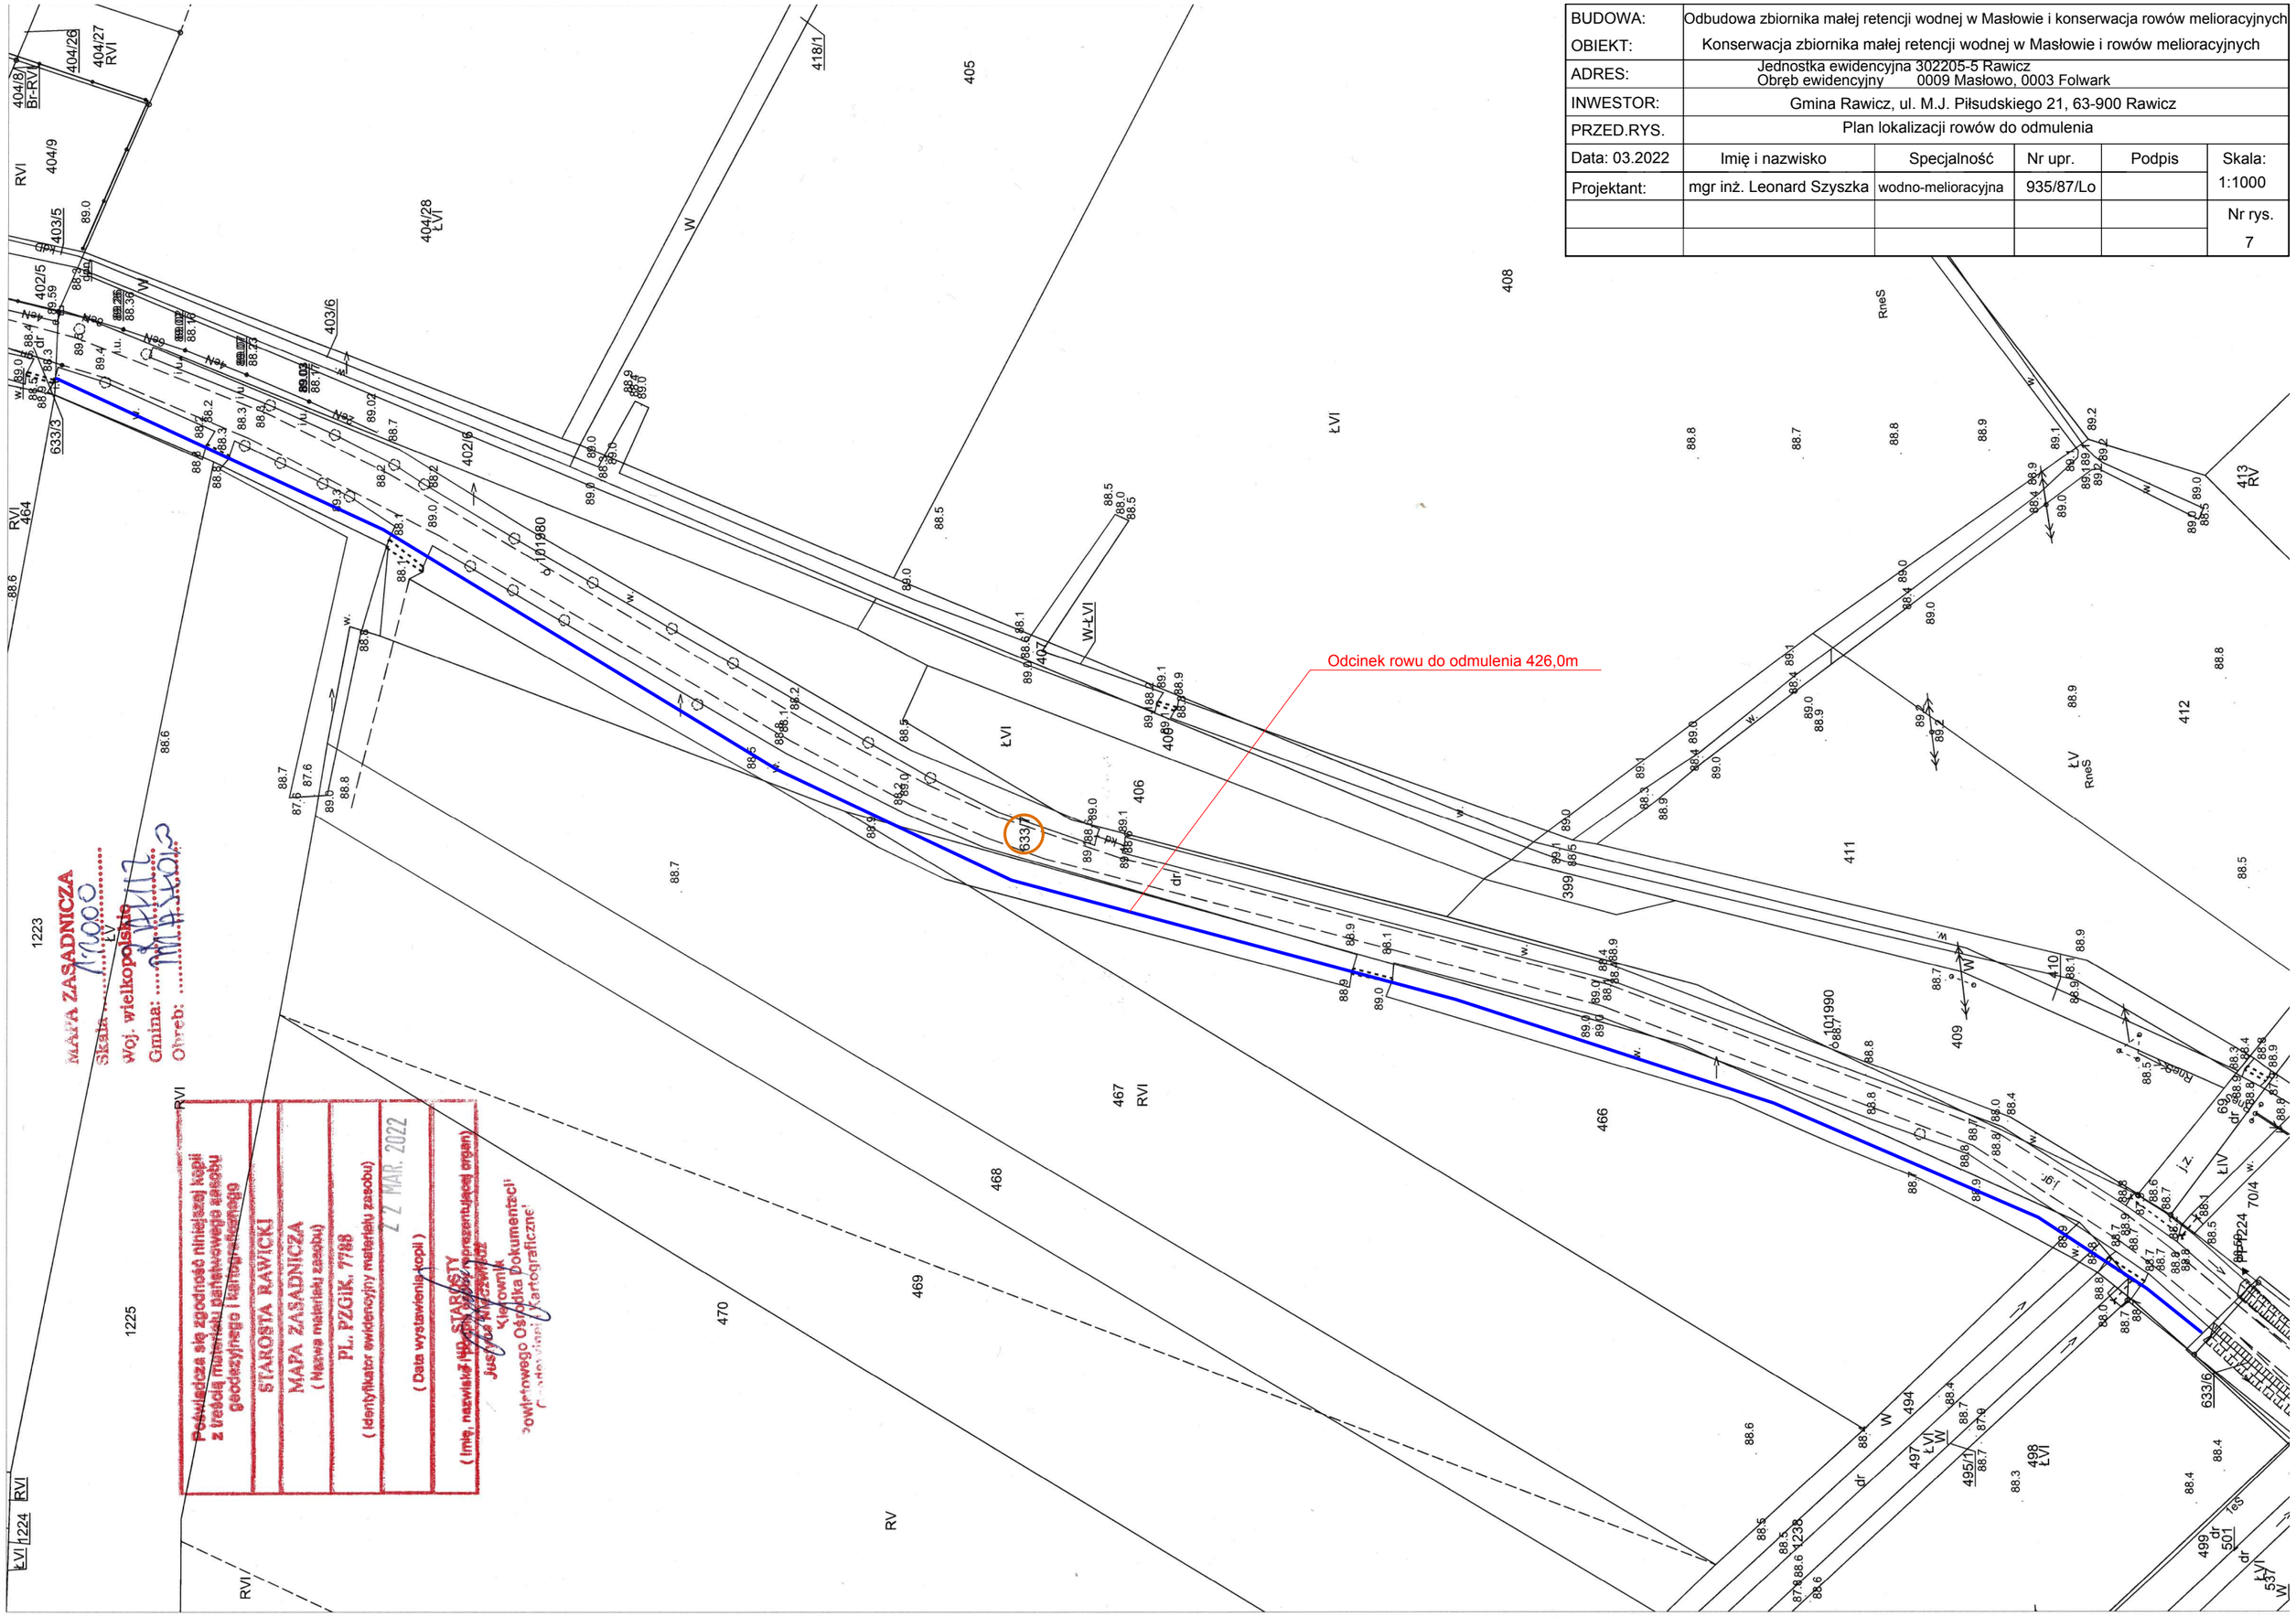BUDOWA:	Odbudowa zbiornika małej retencji wodnej w Masłowie i konserwacja rowów melioracyjnych				
OBIEKT:	Konserwacja zbiornika małej retencji wodnej w Masłowie i rowów melioracyjnych				
ADRES:	Jednostka ewidencyjna 302205-5 Rawicz Obręb ewidencyjny 0009 Masłowo, 0003 Folwark				
INWESTOR:	Gmina Rawicz, ul. M.J. Piłsudskiego 21, 63-900 Rawicz				
PRZED.RYS.	Plan lokalizacji rowów do odmulenia				
Data: 03.2022	Imię i nazwisko	Specjalność	Nr upr.	Podpis	Skala:
Projektant:	mgr inż. Leonard Szyszka	wodno-melioracyjna	935/87/Lo		1:1000
					Nr rys.
					7