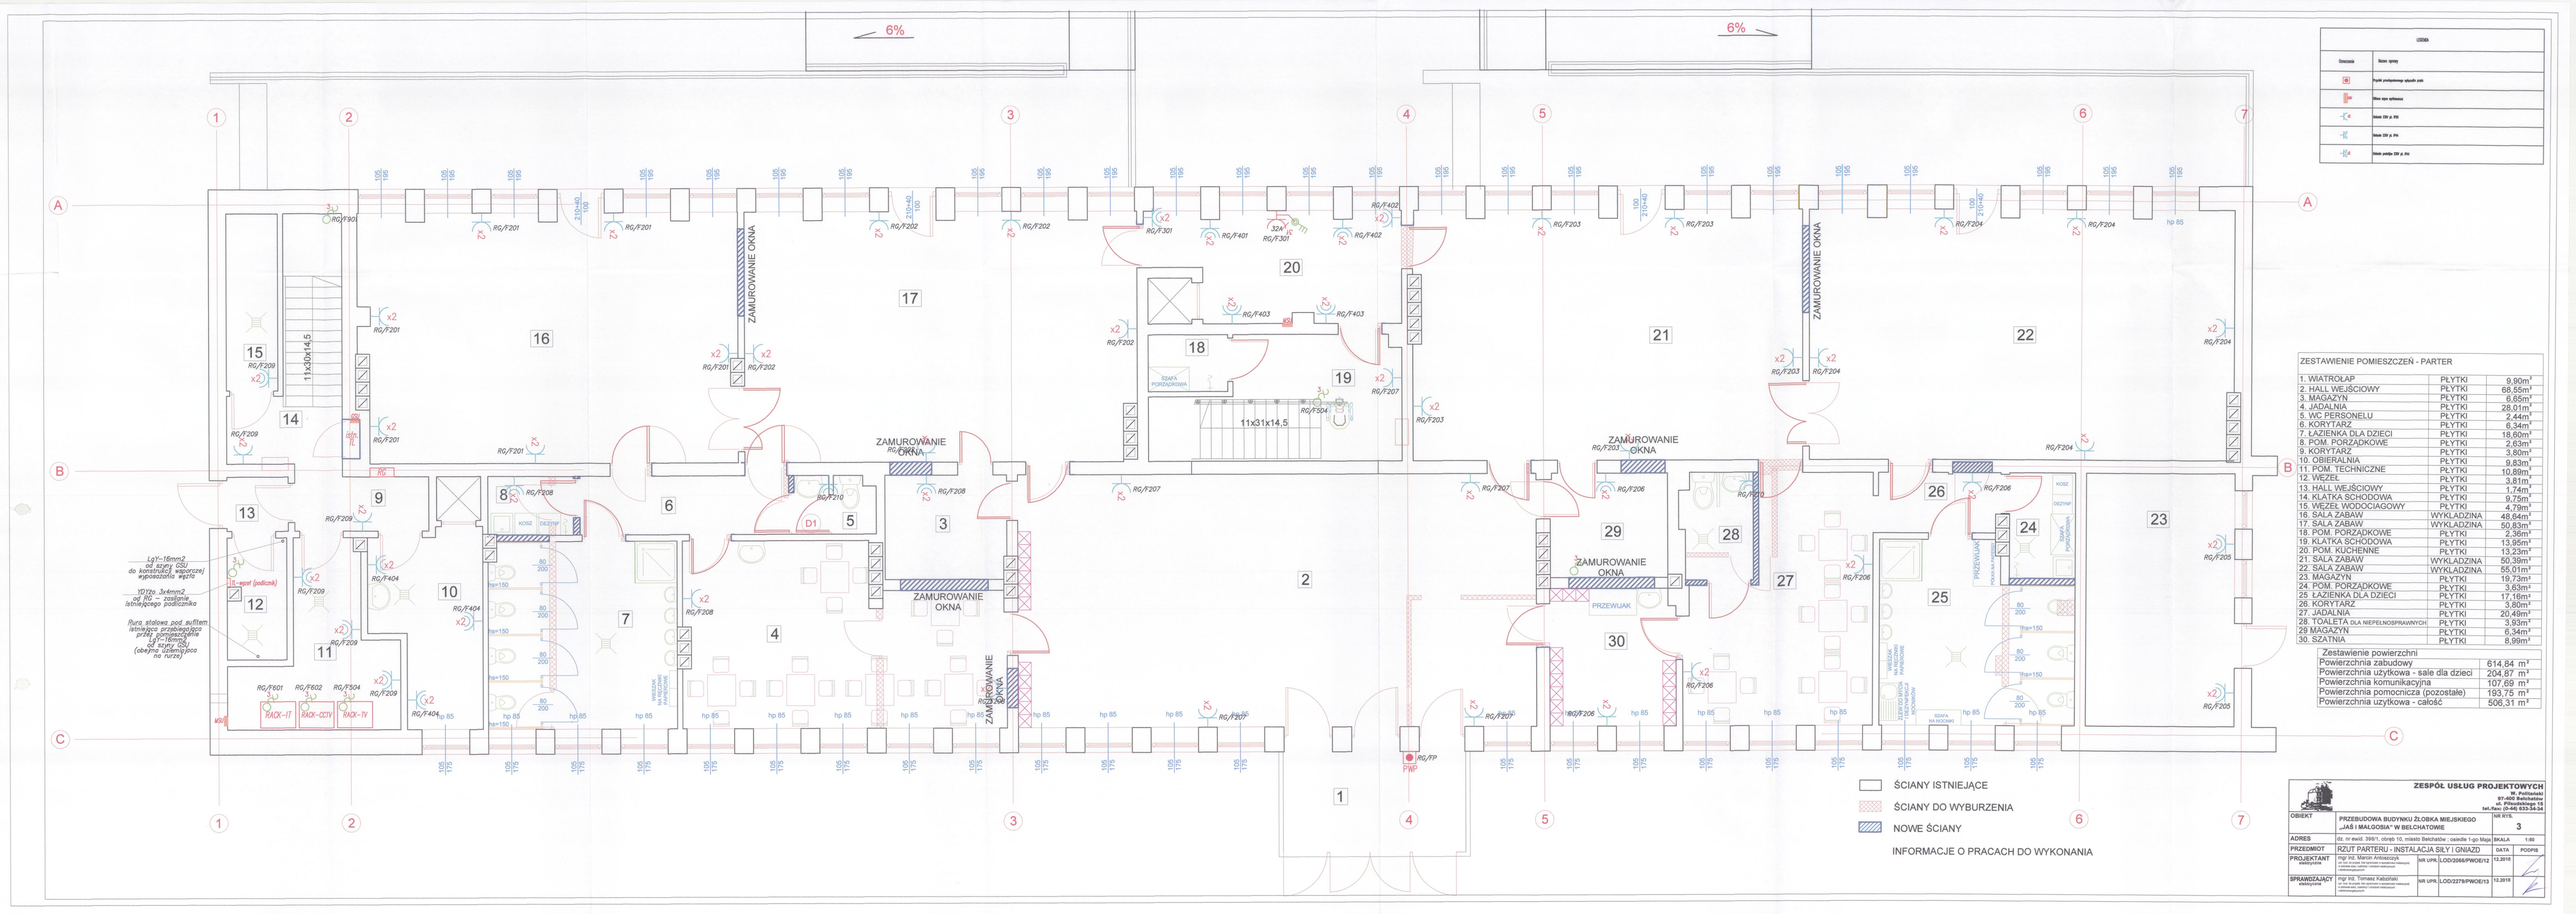

LEGENDA

Oznaczenia	Nazwa sprzętu
	Punkt zmotywowany sygnału pożar.
	Moduł wyjść sygnałowych
	Moduł SSP ze 2 PSP.
	Moduł SSP ze 4 PSP.
	Moduł zasilający SSP ze 2PSP.

ZESTAWIENIE POMIESZCZEŃ - PARTER

1. WIATROŁAP	PŁYTKI	9,90m²
2. HALL WEJŚCIOWY	PŁYTKI	68,55m²
3. MAGAZYN	PŁYTKI	6,65m²
4. JADALNIA	PŁYTKI	28,01m²
5. WC PERSONELU	PŁYTKI	2,44m²
6. KORYTARZ	PŁYTKI	6,34m²
7. ŁAZIENKA DLA DZIECI	PŁYTKI	18,60m²
8. POM. PORZĄDKOWE	PŁYTKI	2,63m²
9. KORYTARZ	PŁYTKI	3,80m²
10. OBIERALNIA	PŁYTKI	9,83m²
11. POM. TECHNICZNE	PŁYTKI	10,89m²
12. WĘZEŁ	PŁYTKI	3,81m²
13. HALL WEJŚCIOWY	PŁYTKI	1,74m²
14. KLATKA SCHODOWA	PŁYTKI	9,75m²
15. WĘZEŁ WODOCIĄGOWY	PŁYTKI	4,79m²
16. SALA ZABAW	WYKŁADZINA	48,64m²
17. SALA ZABAW	WYKŁADZINA	50,83m²
18. POM. PORZĄDKOWE	PŁYTKI	2,36m²
19. KLATKA SCHODOWA	PŁYTKI	13,95m²
20. POM. KUCHENNE	PŁYTKI	13,23m²
21. SALA ZABAW	WYKŁADZINA	50,38m²
22. SALA ZABAW	WYKŁADZINA	55,01m²
23. MAGAZYN	PŁYTKI	19,73m²
24. POM. PORZĄDKOWE	PŁYTKI	3,63m²
25. ŁAZIENKA DLA DZIECI	PŁYTKI	17,16m²
26. KORYTARZ	PŁYTKI	3,80m²
27. JADALNIA	PŁYTKI	20,49m²
28. TOALETA DLA NIEPEŁNOSPRAWNYCH	PŁYTKI	3,93m²
29 MAGAZYN	PŁYTKI	6,34m²
30. SZATNIA	PŁYTKI	8,99m²

Zestawienie powierzchni	
Powierzchnia zabudowy	614,84 m²
Powierzchnia użytkowa - sale dla dzieci	204,87 m²
Powierzchnia komunikacyjna	107,69 m²
Powierzchnia pomocnicza (pozostałe)	193,75 m²
Powierzchnia użytkowa - całość	506,31 m²

ZESPÓŁ USŁUG PROJEKTOWYCH
Mr. Pułtański
97-400 Bełchatów
ul. Kościuszki 6/8
tel./fax: (0-44) 633-34-34

OBIEKT	PRZEBUDOWA BUDYNKU ŻŁOBKA MIEJSKIEGO „JAŚ I MAŁGOSIA" W BEŁCHATOWIE	NR KYS.	3
ADRES	dz. nr ewid. 3061, obręb 10, miasto Bełchatów , zaiodnie 1-go Maja	SKALA	1:50
PRZEDMIOT	RZUT PARTERU - INSTALACJA SIŁY I GNIAZD	DATA	PODPIS
PROJEKTANT elektryczna	mgr inż. Marcin Antoszczyk uprawnienia budowlane do projektowania bez ograniczeń w specjalności instalacyjnej w zakresie sieci, instalacji i urządzeń elektrycznych i elektroenergetycznych	NR UPR.	LOD/2066/PWOE/12	12.2018	
SPRAWDZAJĄCY elektryczna	mgr inż. Tomasz Kaboński uprawnienia budowlane do projektowania bez ograniczeń w specjalności instalacyjnej w zakresie sieci, instalacji i urządzeń elektrycznych i elektroenergetycznych	NR UPR.	LOD/2279/PWOE/13	12.2018	