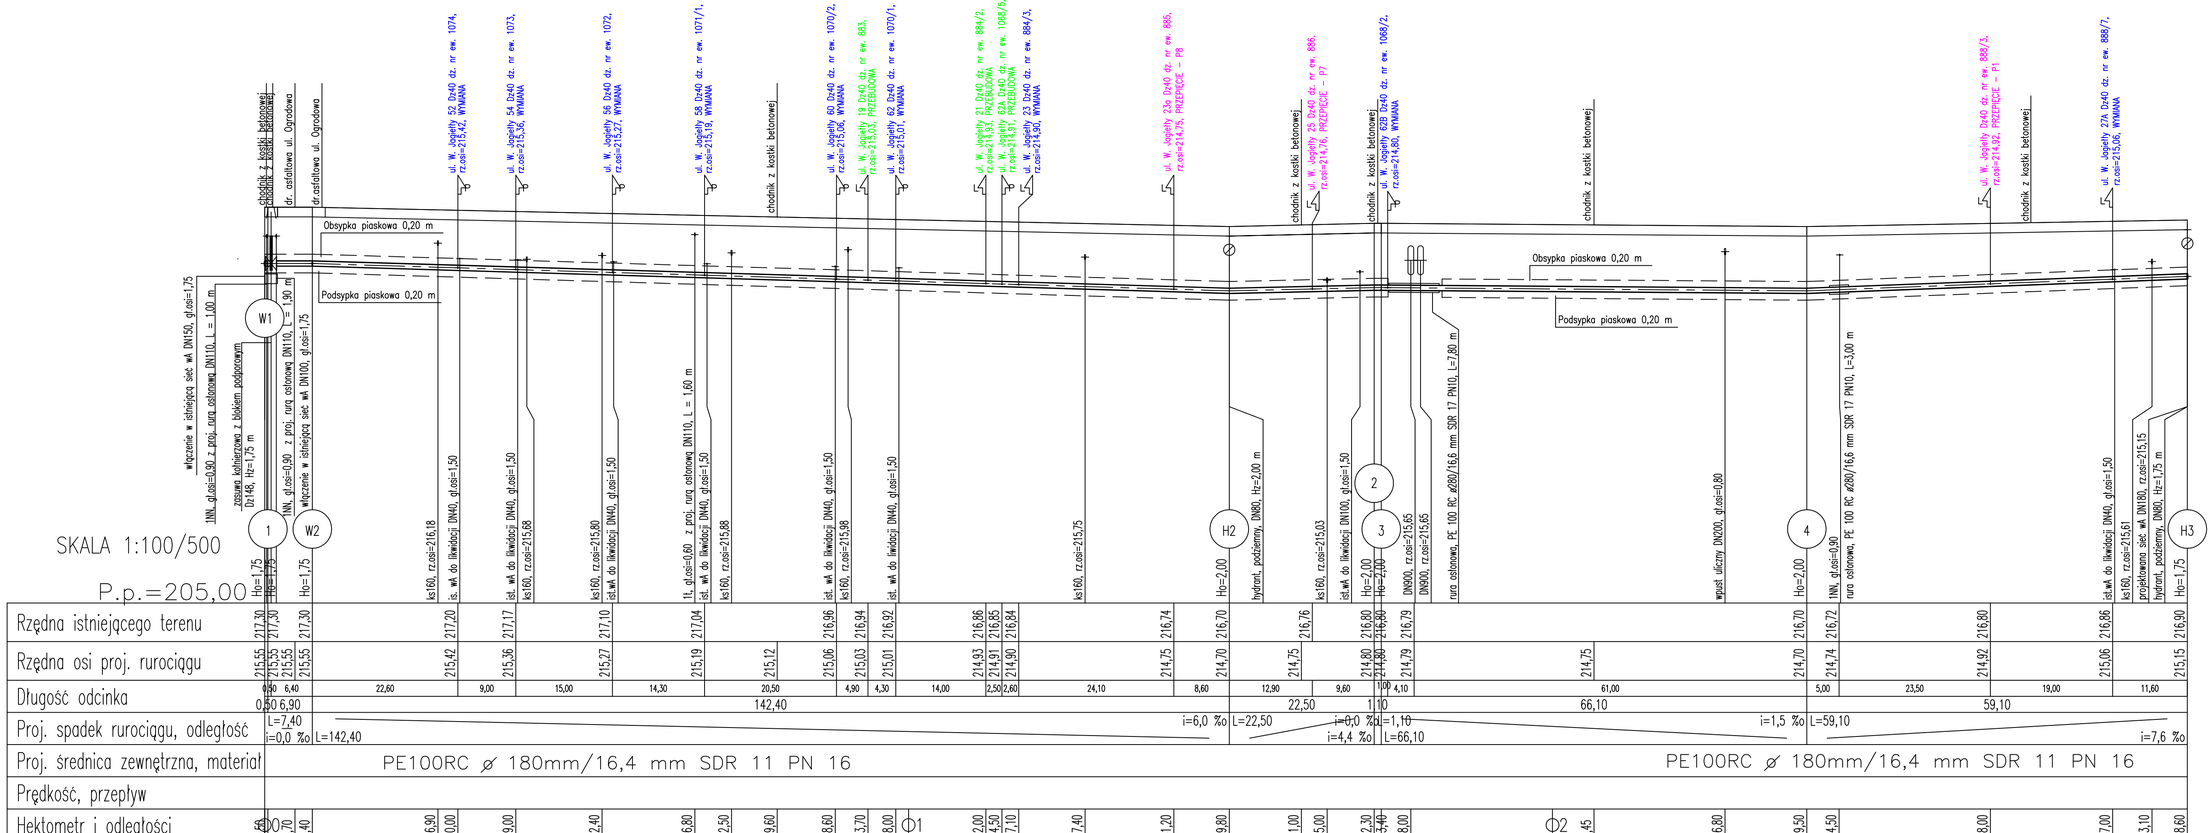

NAZWA RYSUNKU: PROFIL PODŁUŻNY SIECI WODOCIĄGOWEJ W1 – H3

NR RYSUNKU: 3

SKALA: 1: 100/500

OBIEKT: PROJEKT BUDOWLANY PRZEBUDOWY SIECI WODOCIĄGOWEJ W UL. W. JAGIEŁŁY I UL. LEŚNEJ W MIEDZNIE, GM. MIEDŹNO

STADIUM P.B.: BRANŻA: Wodociągowa

NR ZLECENIA:

DATA: maj 2021 r.

Projektant: mgr inż. Elżbieta Kaczmarczyk, SLK/3563/PBS/16

Sprawdzający: mgr inż. Iwona Chodyńska, SLK/3089/PWOS/10

Podpis

EKOSAN PRZEDSIĘBIORSTWO INŻYNIERII ŚRODOWISKA