


0 1 2 3 4 5 10 m

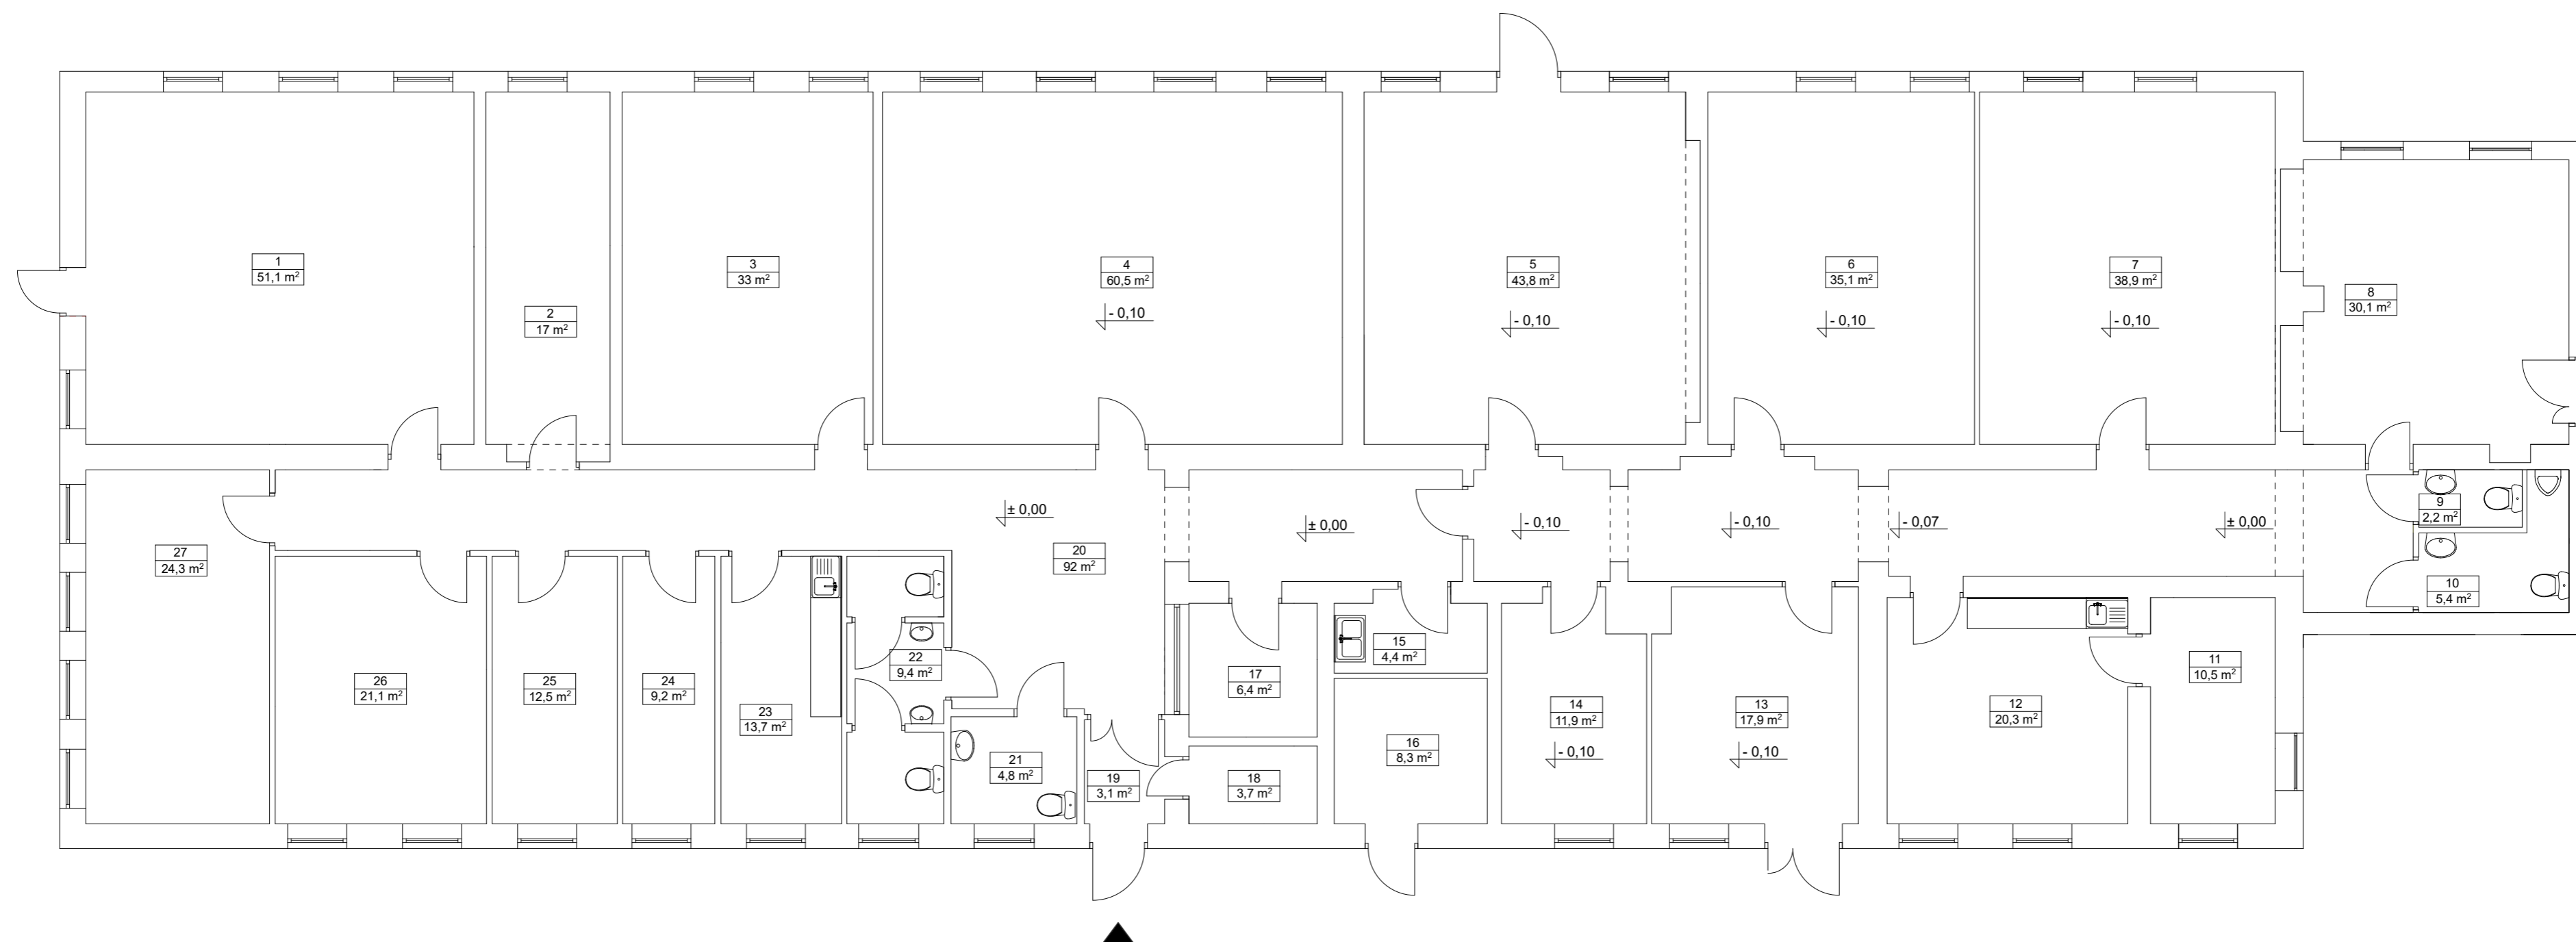

<b>INWESTOR</b> WARR S.A. UL. KARMEŁKOWA 29, 52-437 WROCŁAW	
<b>TEMAT</b> INWENTARYZACJA BUDOWLANA I KONCEPCJA ZAGOSPODAROWANIA PAVILONU A	
<b>RYSUNEK</b> ZAGOSPODAROWANIE PAVILONU A ZMIANY POWYKONAWCZE	<b>NUMER</b> 8
<b>DATA</b> 02.08.2022 r.	<b>WERSJA</b> 1
<b>JEDNOSTKA PROJEKTOWA</b> CEDOS SP. Z O.O.	<b>SKALA</b> 1:100