


Przekrój poprzeczny umocnienia brzegu (widok) D-D

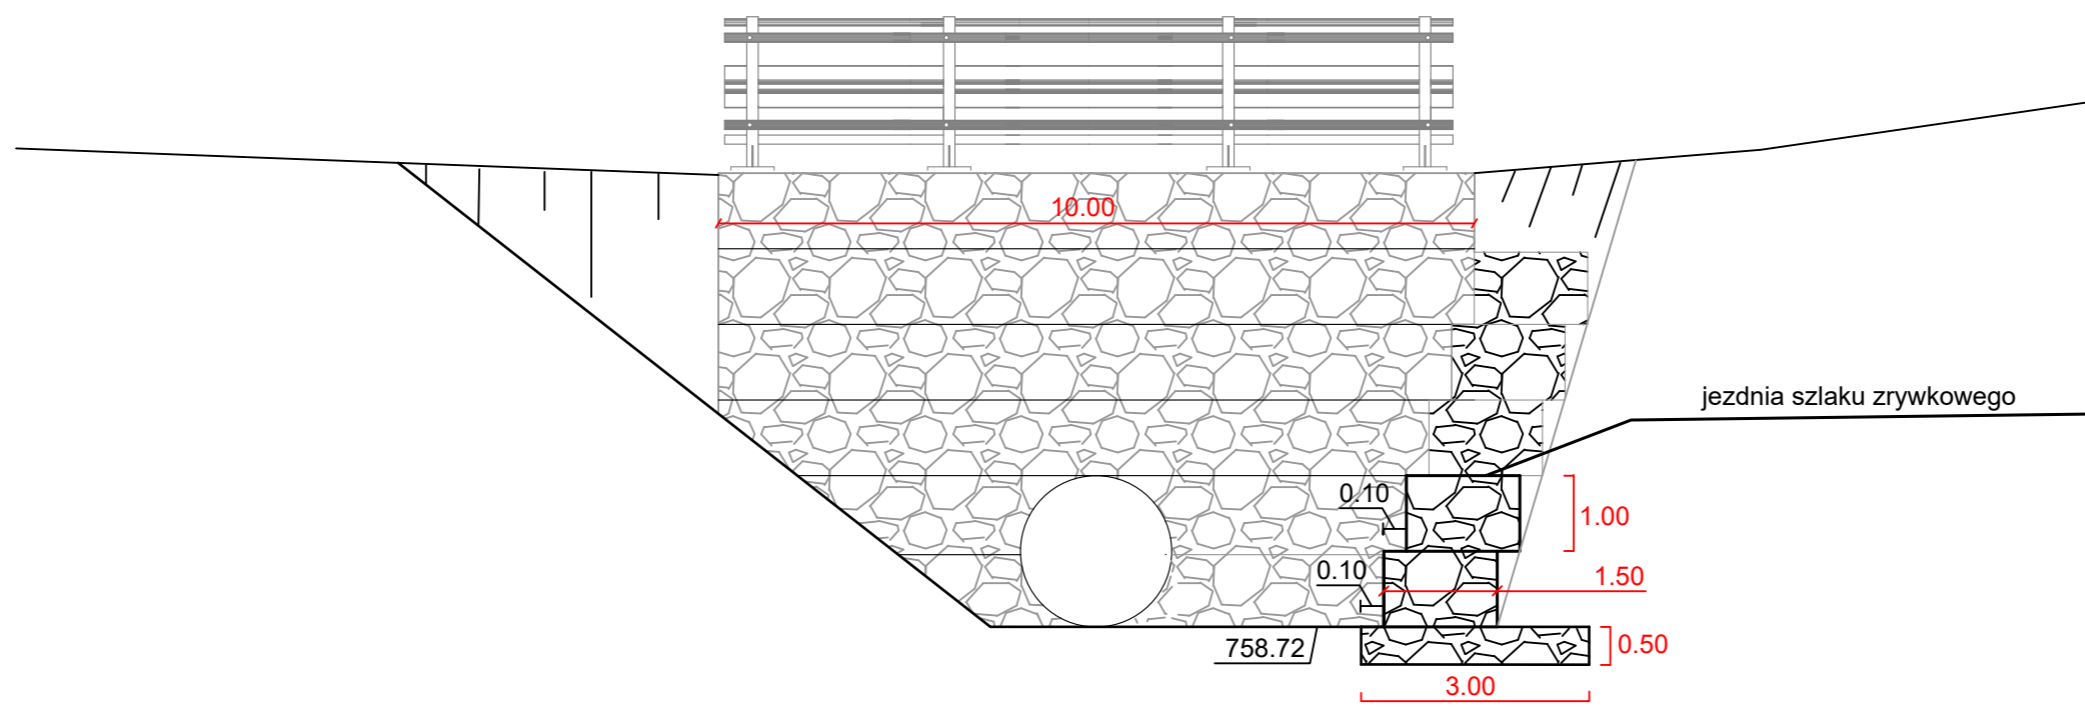

Nadleśnictwo Krościenko ul. Trzech Koron 4 34-450 Krościenko		Projektowanie i nadzór w budownictwie - mgr inż. Mariusz Murzyski, Lipnica Wielka 616a, 34-483 Lipnica Wielka, tel. 601 480 350, murzyniak@gmail.com		
Przebudowa przepustu prowadzonego przez powierzchniowe wody płynące potoku Biała Woda w km 5+409 obręb Biała Woda, gm. Gmina i Miasto Szczawnica				
Branża:	Adres obiektu budowlanego: Biała Woda			Część:
DRÓGOWA	Gmina: Szczawnica	Powiat: NOWOTARSKI	Województwo: MAŁOPOLSKIE	PROJEKT WYKONAWCZY
Funkcja:	Imię, Nazwisko:		Uprawnienia:	Podpis:
PROJEKTANT:	mgr inż. Krzysztof Murzyski		MAP/0023/PWBO/19	
SPRAWDZIŁ:				
Nazwa rysunku:	Przekrój poprzeczny umocnienia brzegu			Nr rys. 5 Skala: 1:50
Prawa autorskie zastrzeżone, łącznie z prawem reprodukcji lub udostępniania osobom Trzecim				Lipnica Wielka, 08.2022 r.