A-A

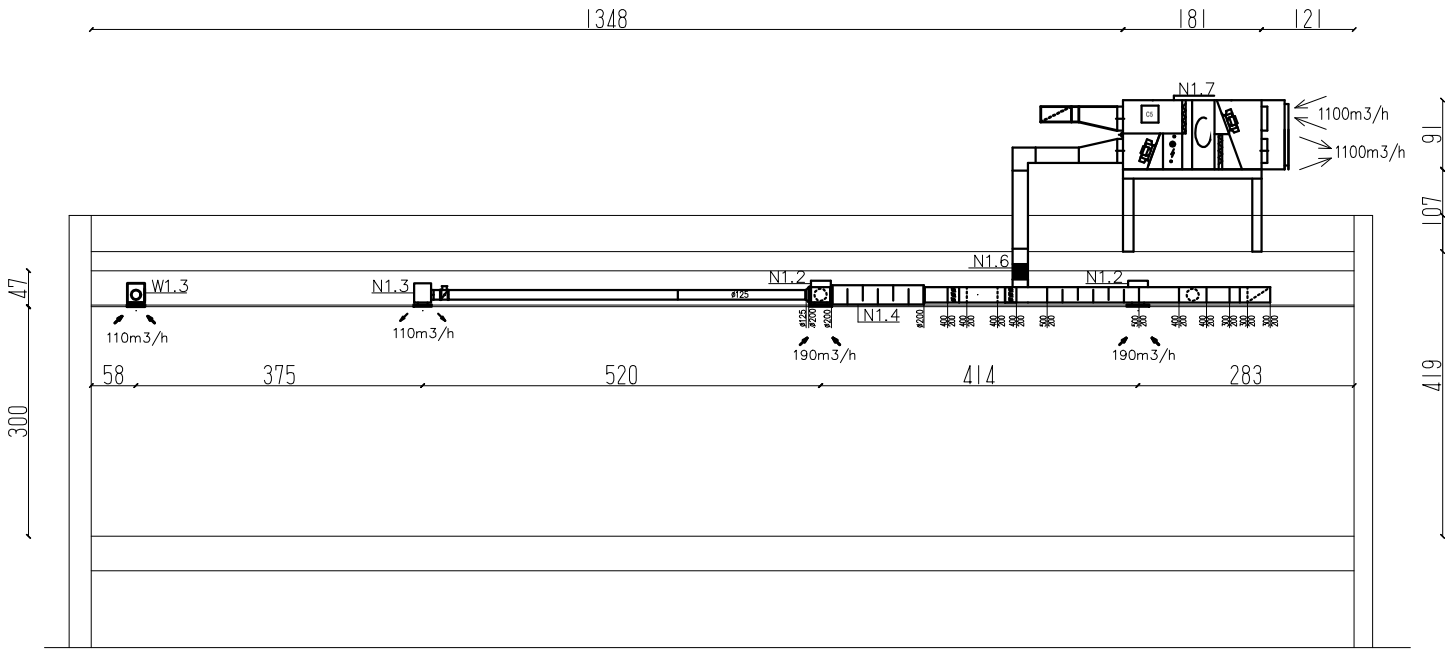

B-B

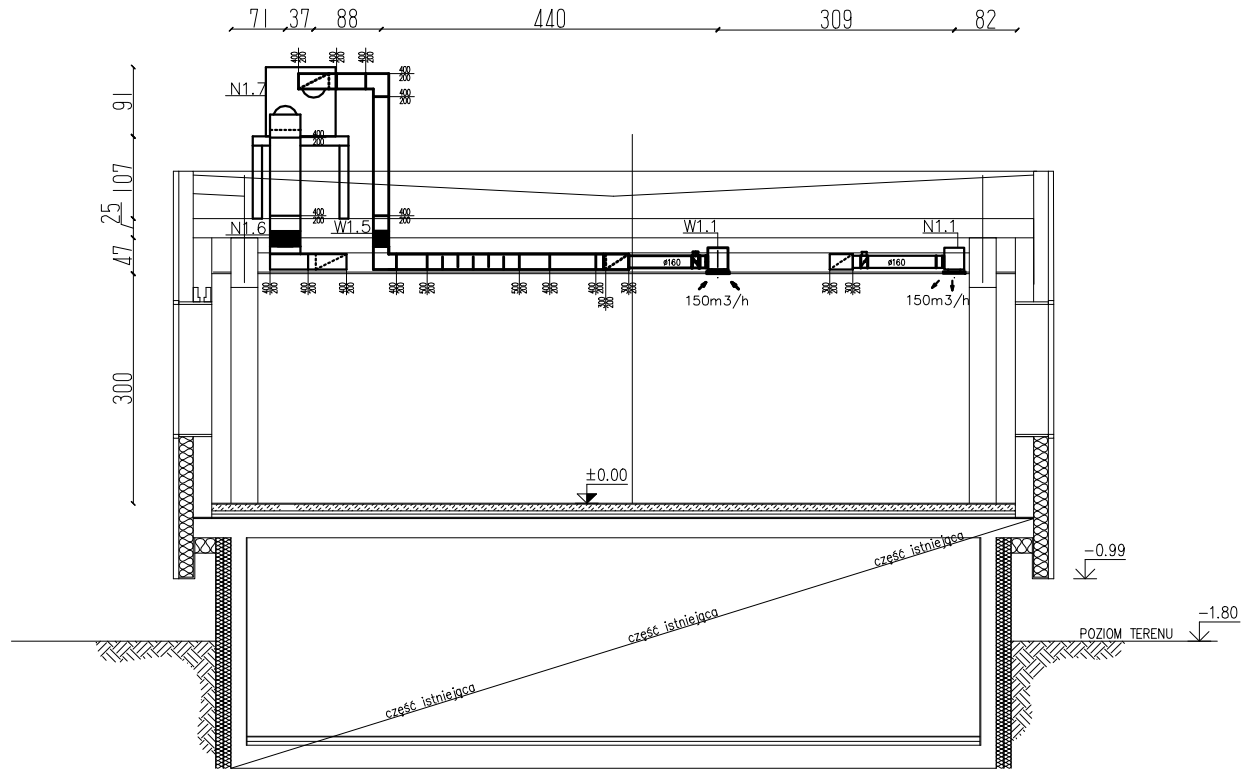

temat:	Nadbudowa i rozbudowa budynku głównego, pomiędzy skrzydłami B i C z przeznaczeniem pomieszczeń na rejestrację główną Specjalistycznego Szpitala im. dra Alfreda Sokołowskiego w Wałbrzychu		
inwestor:	Specjalistyczny Szpital im. dra Alfreda Sokołowskiego w Wałbrzychu ul. Sokołowskiego 4; 58-309 Wałbrzych		
branża instalacje sanitarne			
projektant:	mgr inż. Łukasz Szpinek	82/DOŚ/08	
sprawdzający:			
tytuł rysunku:	PRZEKRÓJ A-A ORAZ B-B - INSTALACJA WENTYLACJI MECHANICZNEJ		

data:	stadium:	skala:	nr rys.:
05.02.2025	PW.	1:100	IS-9