




MUR 2
w km 0+380,50 – 0+404,10 str. L.
SKALA 1:100

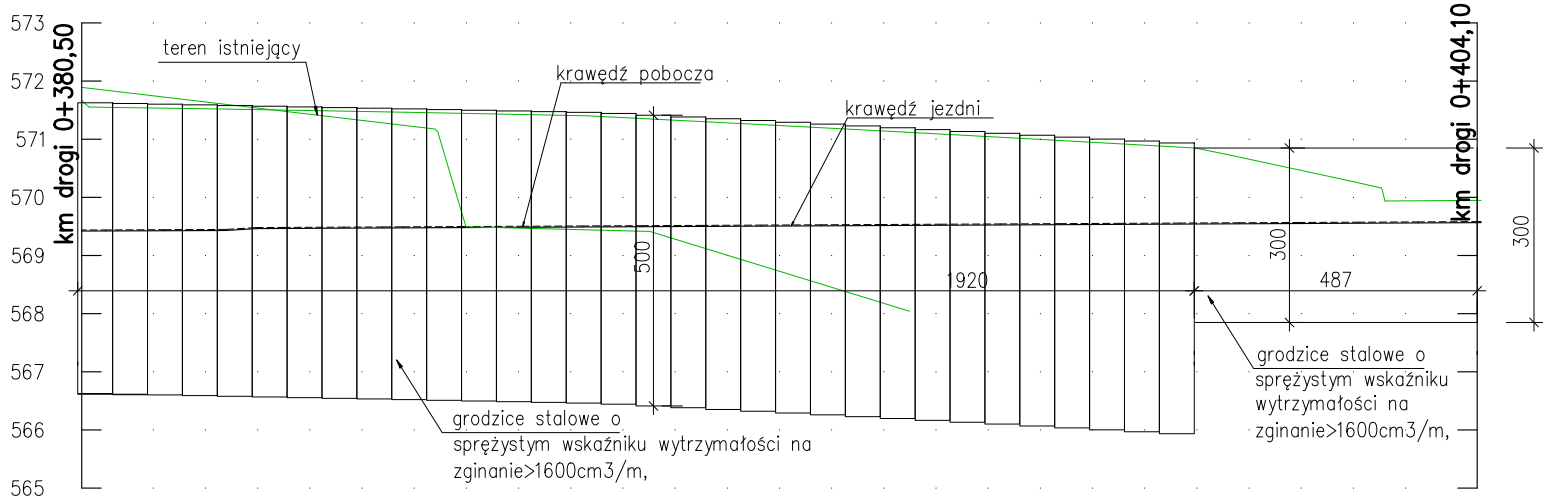


PRZEKRÓJ W KM 0+380.50
SKALA 1:100

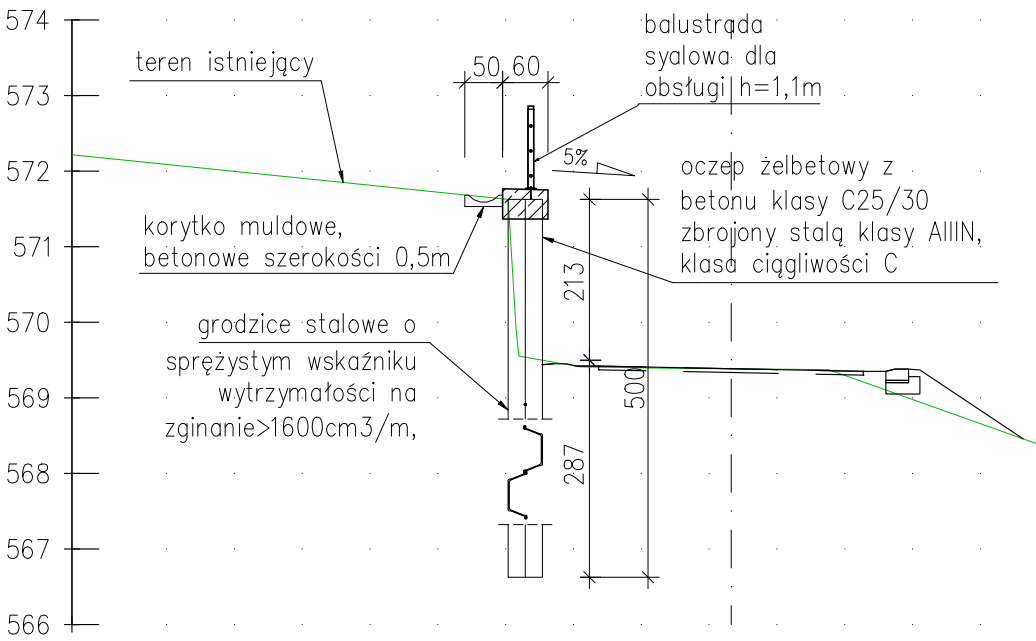


PRZEKRÓJ W KM 0+390.00
SKALA 1:100

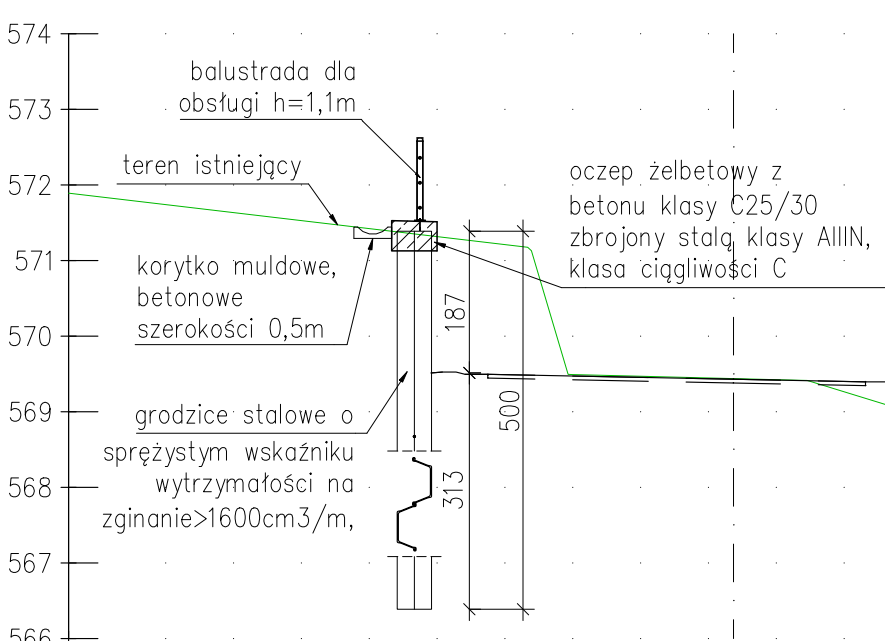


PRZEKRÓJ W KM 0+404.10
SKALA 1:100

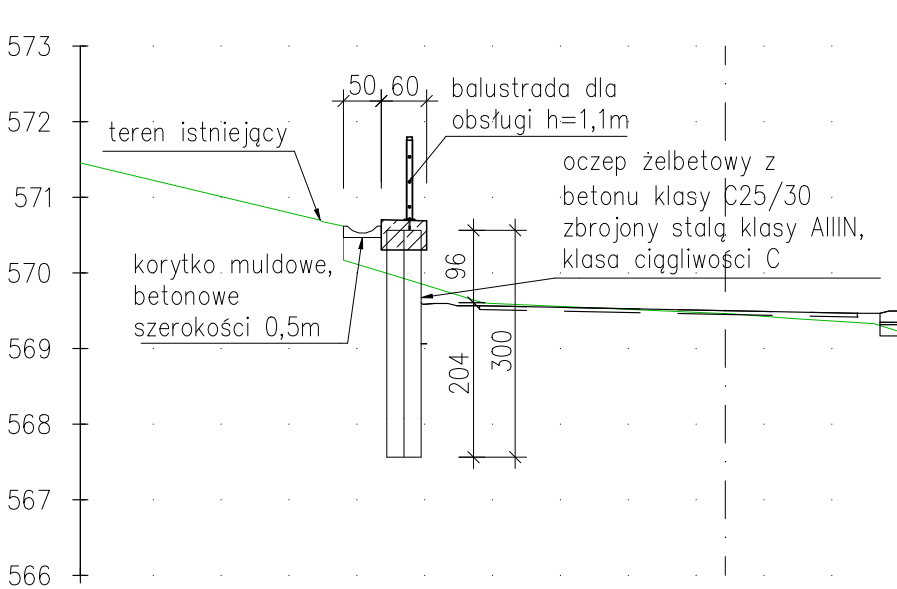

PLAN SYTUACYJNY
SKALA 1:500

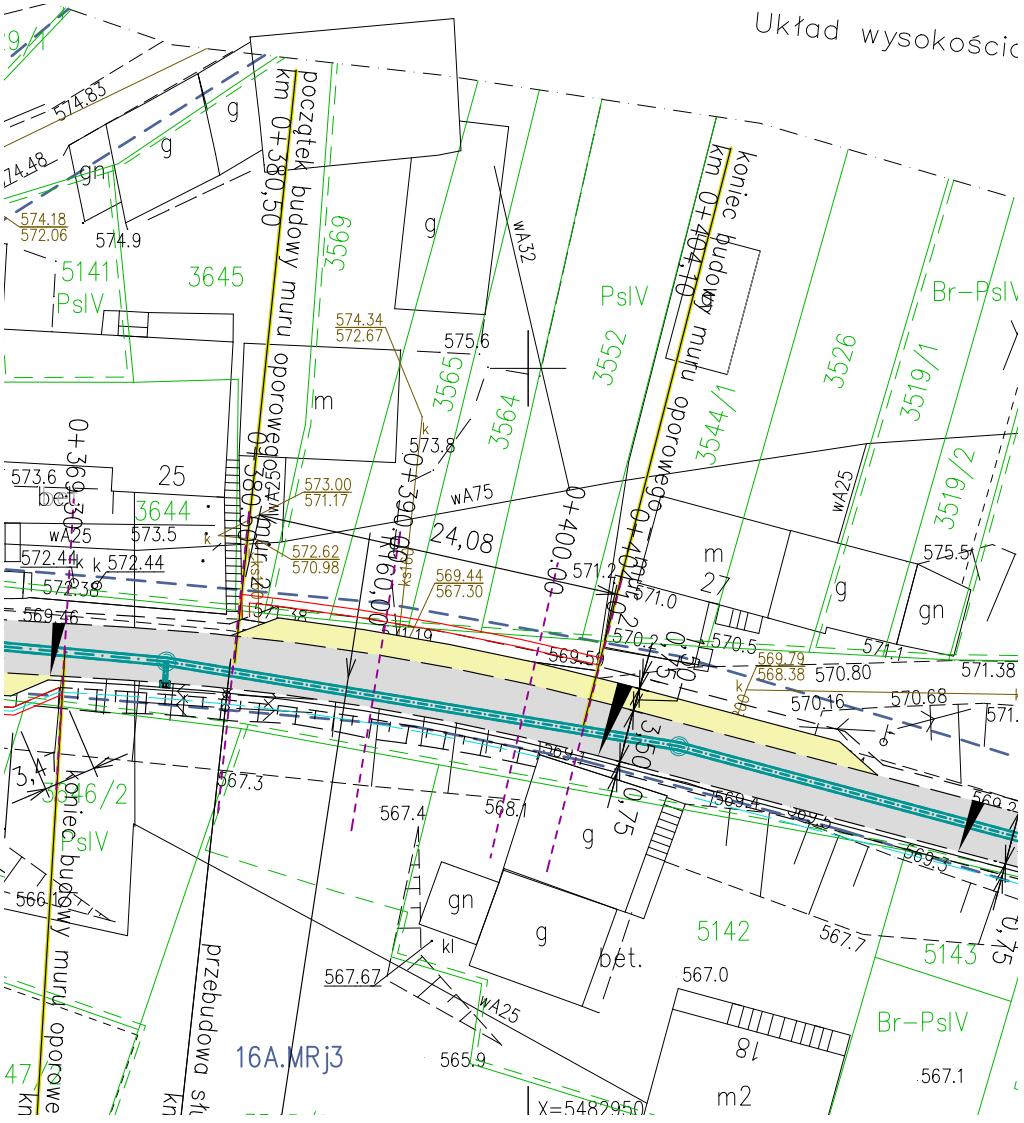

PRZEKRÓJ W KM 0+400.00
SKALA 1:100

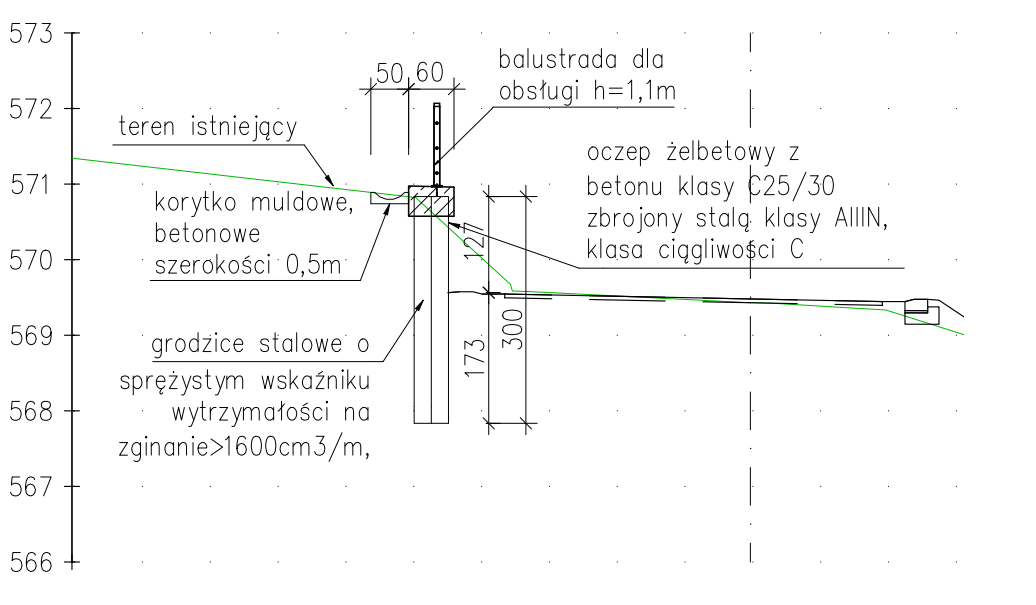

Wszystkie prawa zastrzeżone. Nieuprawnione kopiowanie, udostępnianie osobom trzecim całości lub części opracowania zabronione.				
Rodzaj projektu:	PROJEKT ARCHITEKTONICZNO-BUDOWLANY			Data: 03.2020
Branża:	KONSTRUKCYJNA			
Temat projektu:	Rozbudowa drogi gminnej ul. Gorczańska od ul. Świerkowej do ul. Migrond w miejscowości Ostrowsko			
Tytuł rysunku:	Budowa muru oporowego cz. 2	Nr rys.:	2	Skala: 1:100/500
Funkcja:	Tytuł, imię i nazwisko	Specjalność	Nr uprawnień	Podpis
Projektant:	mgr inż. Adam Szoblik	mostowa	MAP/0206/POOM/13	
Sprawdzający:	mgr inż. Robert Duda	konstrukcyjno-budowlana	13/2001	