MUR 1
w km 0+338,20 – 0+369,30 str. P.
SKALA 1:100

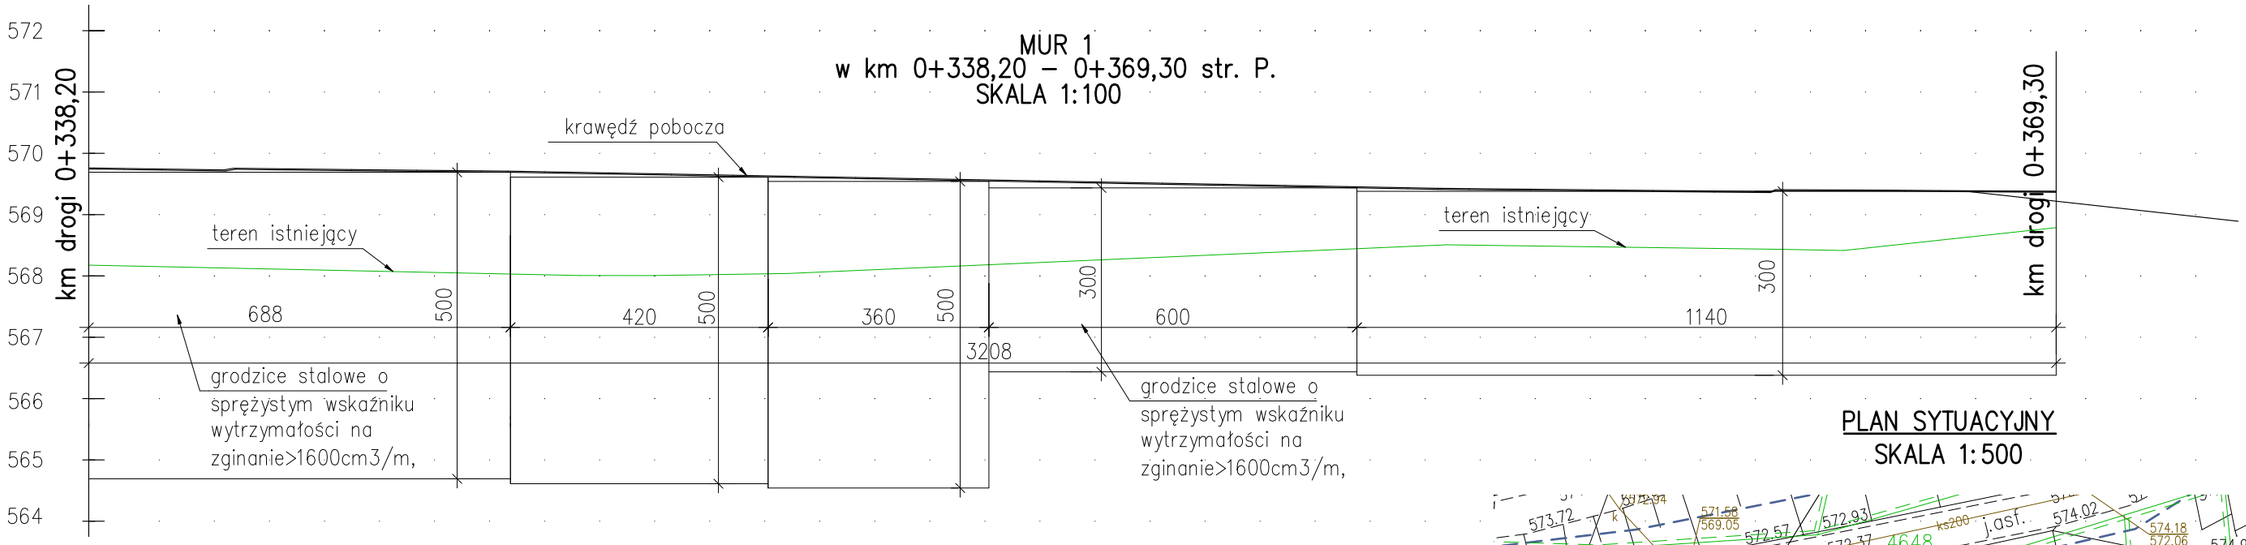

PLAN SYTUACYJNY
SKALA 1:500

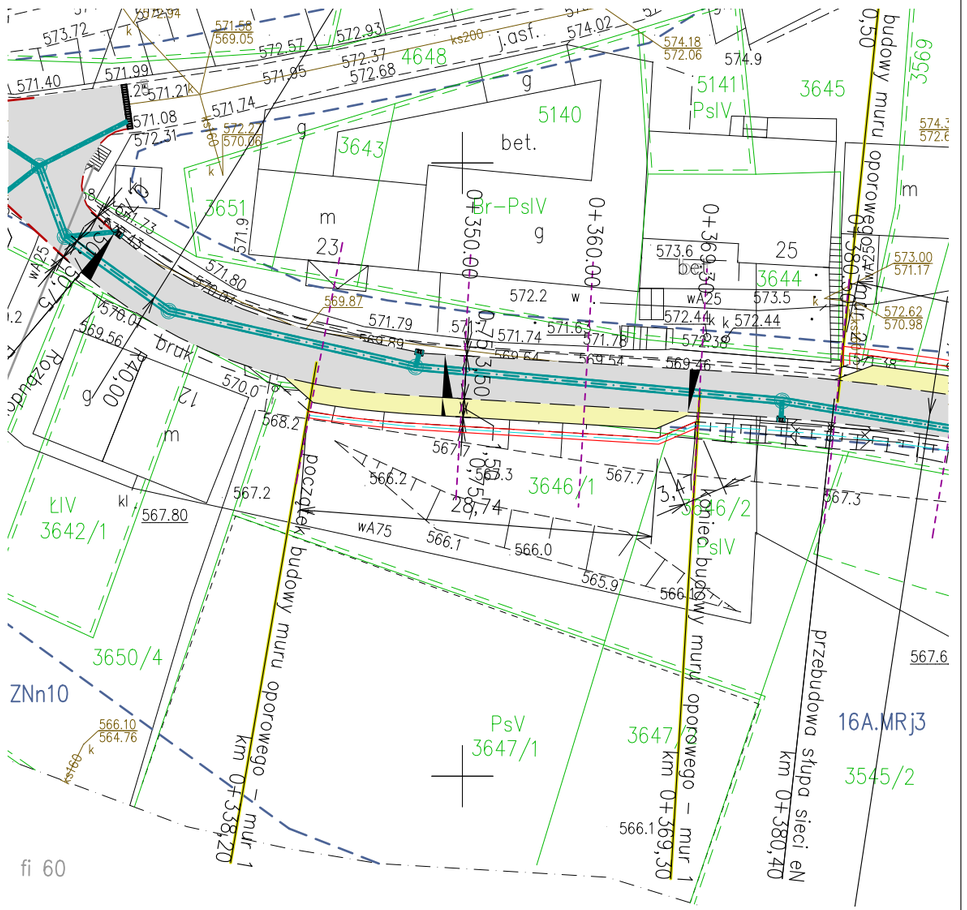

PRZEKRÓJ W KM 0+338.20
SKALA 1:100

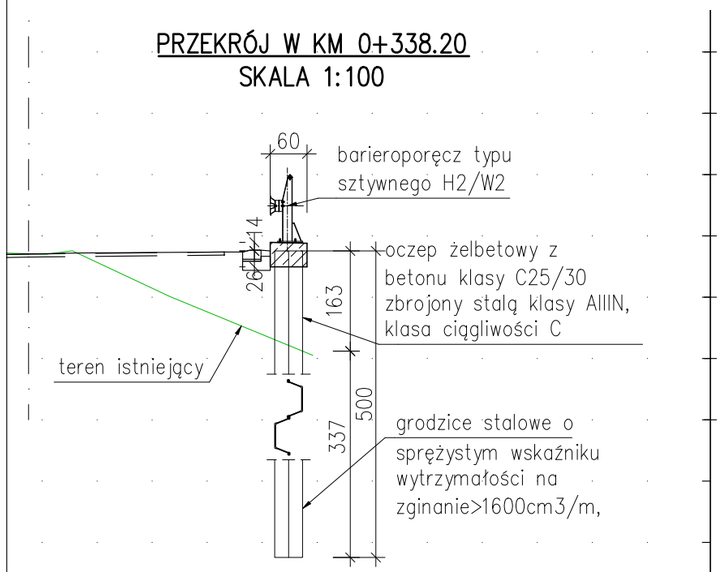

PRZEKRÓJ W KM 0+360.00
SKALA 1:100

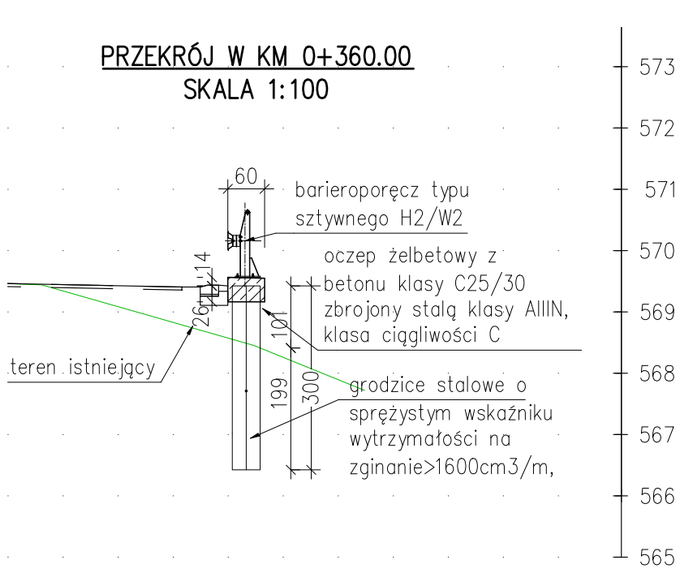

PRZEKRÓJ W KM 0+350.00
SKALA 1:100

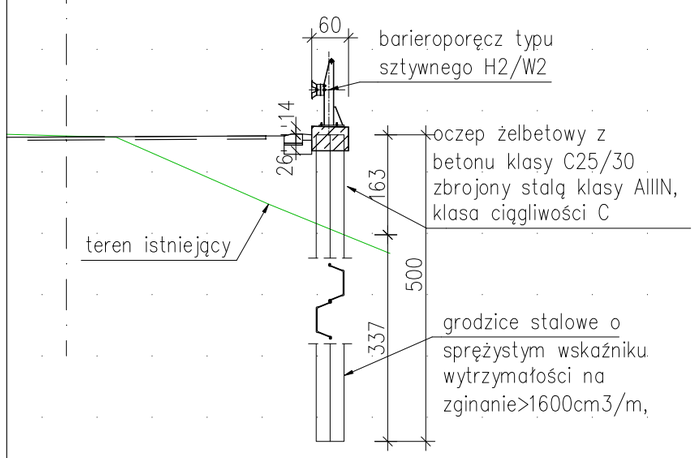

PRZEKRÓJ W KM 0+369.30
SKALA 1:100

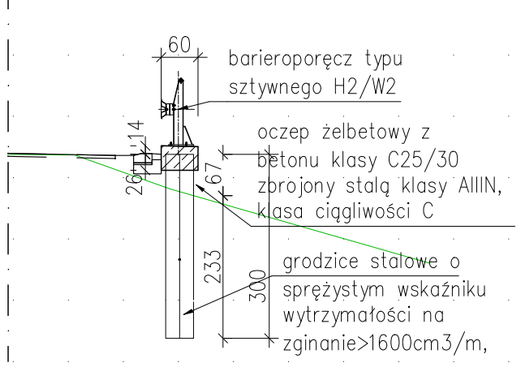

Wszystkie prawa zastrzeżone. Nieuprawnione kopiowanie, udostępnianie osobom trzecim całości lub części opracowania zabronione.

Rodzaj projektu:	PROJEKT ARCHITEKTONICZNO–BUDOWLANY			Data: 03.2020
Branża: KONSTRUKCYJNA	Temat projektu: Rozbudowa drogi gminnej ul. Gorczańska od ul. Świerkowej do ul. Migrond w miejscowości Ostrowsko			
Tytuł rysunku:	Budowa muru oporowego cz. 1		Nr rys.: 1	Skala: 1:100/500
Funkcja:	Tytuł, imię i nazwisko	Specjalność	Nr uprawnień	Podpis
Projektant:	mgr inż. Adam Szoblik	mostowa	MAP/0206/POOM/13	
Sprawdzający:	mgr inż. Robert Duda	konstrukcyjno–budowlana	13/2001	