Przekroje poprzeczne – Droga do kamieniołomu

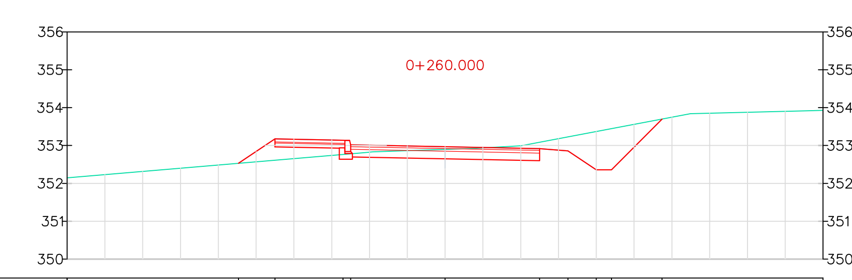

Odległości teren istn.	Rzędne istniejące	Odległości teren proj.	Rzędne projektowane
-10.00	352.15	-10.00	
		-5.47	352.53
		-4.50	353.17
		-2.65	353.14
-2.54	352.78		
		-2.50	353.02
-2.14	352.81		
-1.92	352.83		
0.00	352.90	0.00	352.97
0.80	352.93		
2.01	352.99		
		2.50	352.92
		3.25	352.86
		4.00	352.36
		4.40	352.36
		5.74	353.70
6.49	353.84		
9.73	353.92		
10.00	353.93	10.00	

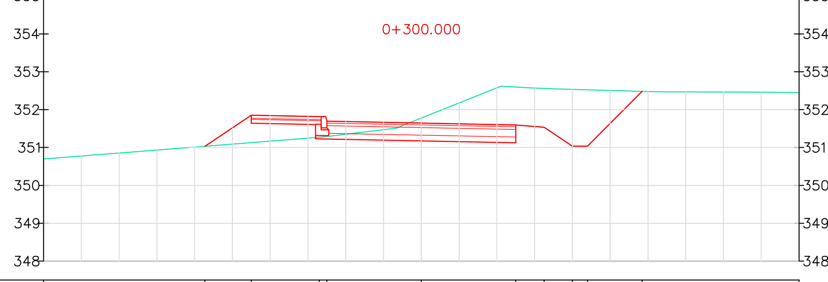

Odległości teren istn.	Rzędne istniejące	Odległości teren proj.	Rzędne projektowane
-10.00	350.70	-10.00	
		-5.73	351.03
		-4.50	351.85
		-2.65	351.82
-2.62	351.28		
		-2.50	351.70
-2.35	351.31		
-0.64	351.52		
0.00	351.78	0.00	351.65
2.11	352.62		
		2.50	351.60
2.76	352.58		
		3.25	351.54
3.43	352.55		
		4.00	351.04
		4.40	351.04
		5.85	352.48
5.97	352.48		
6.33	352.47		
8.95	352.46		
10.00	352.45	10.00	

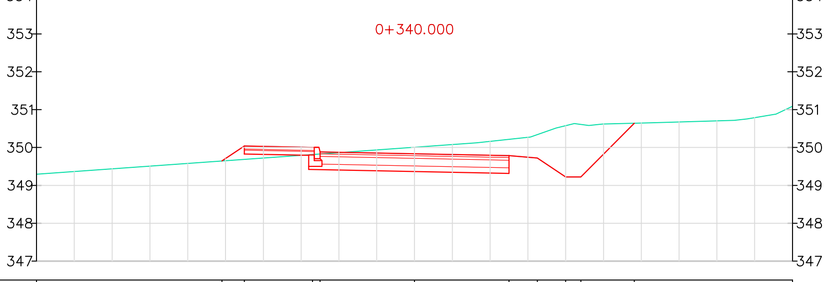

Odległości teren istn.	Rzędne istniejące	Odległości teren proj.	Rzędne projektowane
-10.00	349.29	-10.00	
		-5.09	349.64
		-4.50	350.04
		-2.65	350.00
		-2.50	349.88
0.00	350.01	0.00	349.83
1.65	350.12		
		2.50	349.78
3.07	350.28		
		3.25	349.72
3.75	350.51		
		4.00	349.22
4.23	350.63		
		4.40	349.22
4.61	350.58		
4.98	350.62		
		5.82	350.64
6.31	350.65		
8.46	350.72		
8.81	350.76		
9.57	350.88		
10.00	351.09	10.00	

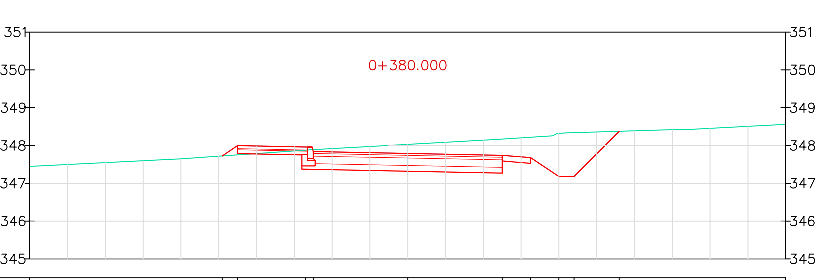

Odległości teren istn.	Rzędne istniejące	Odległości teren proj.	Rzędne projektowane
-10.00	347.45	-10.00	
-6.02	347.65		
		-4.91	347.72
		-4.50	348.00
		-2.65	347.96
-2.56	347.89		
		-2.50	347.84
0.00	348.03	0.00	347.79
2.32	348.16		
		2.50	347.74
		3.25	347.68
3.83	348.26		
		4.00	347.18
4.16	348.33		
		4.40	347.18
		5.60	348.38
6.77	348.41		
7.54	348.43		
9.78	348.55		
10.00	348.56	10.00	

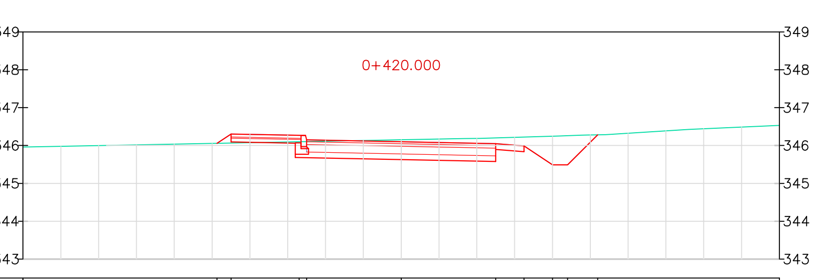

Odległości teren istn.	Rzędne istniejące	Odległości teren proj.	Rzędne projektowane
-10.00	345.96	-10.00	
		-4.87	346.06
		-4.50	346.30
		-2.65	346.27
		-2.50	346.15
0.00	346.15	0.00	346.10
1.67	346.18		
2.08	346.19		
		2.50	346.05
		3.25	345.99
		4.00	345.49
4.20	346.25		
		4.40	345.49
4.79	346.27		
4.91	346.28		
		5.19	346.28
5.39	346.29		
7.61	346.42		
10.00	346.53	10.00	

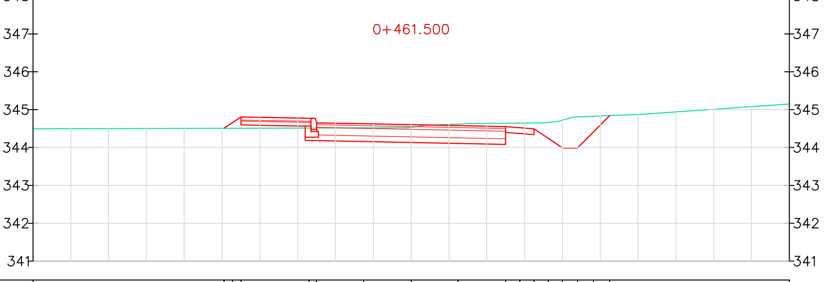

Odległości teren istn.	Rzędne istniejące	Odległości teren proj.	Rzędne projektowane
-10.00	344.49	-10.00	
		-4.95	344.51
		-4.72	344.66
		-4.50	344.81
		-2.65	344.77
		-2.50	344.65
		-1.26	344.63
0.00	344.53	0.00	344.60
0.37	344.58		
1.09	344.61		
		1.24	344.58
1.50	344.63		
		2.50	344.55
		2.87	344.52
		3.25	344.49
3.54	344.65		
		3.62	344.24
3.88	344.69		
		4.00	343.99
4.28	344.80		
		4.40	343.99
		4.82	344.41
		5.25	344.84
6.17	344.88		
10.00	345.15	10.00	

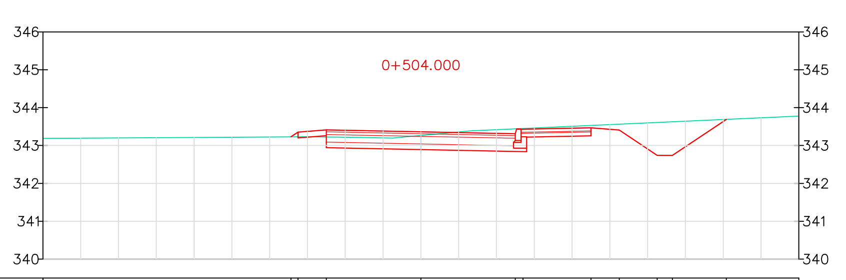

Odległości teren istn.	Rzędne istniejące	Odległości teren proj.	Rzędne projektowane
-10.00	343.19	-10.00	
		-3.43	343.23
		-3.25	343.35
-3.08	343.23		
		-2.50	343.41
-2.16	343.22		
-0.74	343.20		
0.00	343.26	0.00	343.36
1.32	343.39		
		2.50	343.31
		2.65	343.43
		4.50	343.47
		5.25	343.41
		6.26	342.74
		6.66	342.74
		8.08	343.69
10.00	343.77	10.00	

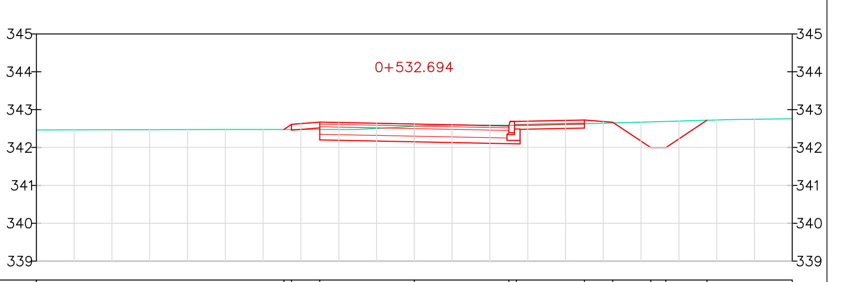

Odległości teren istn.	Rzędne istniejące	Odległości teren proj.	Rzędne projektowane
-10.00	342.46	-10.00	
-5.21	342.48		
		-3.45	342.48
		-3.25	342.61
		-2.50	342.67
-1.49	342.48		
0.00	342.56	0.00	342.62
0.24	342.57		
1.05	342.59		
		2.50	342.57
		2.65	342.69
3.08	342.59		
		4.50	342.73
		5.25	342.67
		6.26	342.00
		6.66	342.00
		7.74	342.72
8.41	342.74		
10.00	342.76	10.00	

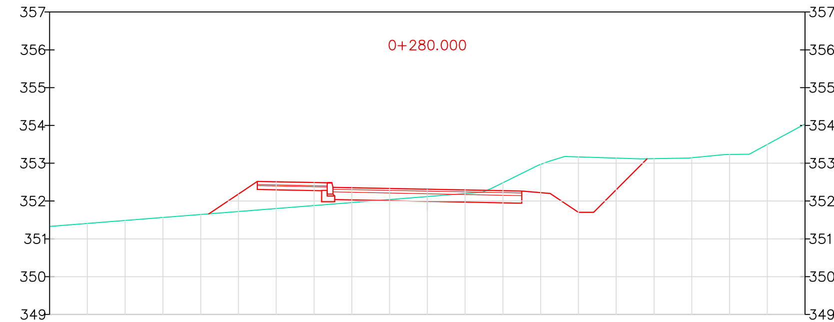

Odległości teren istn.	Rzędne istniejące	Odległości teren proj.	Rzędne projektowane
-10.00	351.33	-10.00	
		-5.79	351.66
		-4.50	352.52
		-2.65	352.48
		-2.50	352.36
-2.21	351.94		
0.00	352.12	0.00	352.31
1.46	352.23		
1.67	352.32		
		2.50	352.26
2.95	352.96		
3.25	353.06	3.25	352.20
3.64	353.18		
		4.00	351.70
		4.40	351.70
5.65	353.11		
		5.81	353.12
6.92	353.13		
7.87	353.23		
8.52	353.24		
10.00	354.04	10.00	

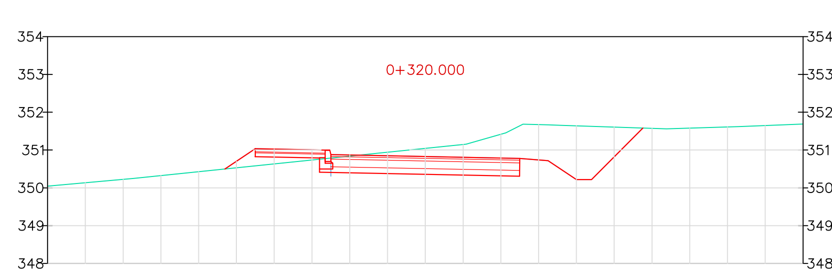

Odległości teren istn.	Rzędne istniejące	Odległości teren proj.	Rzędne projektowane
-10.00	350.05	-10.00	
-7.73	350.25		
		-5.31	350.50
		-4.50	351.03
		-2.65	351.00
		-2.50	350.88
-1.37	350.90		
0.00	351.04	0.00	350.83
1.08	351.15		
2.13	351.45		
		2.50	350.78
2.58	351.68		
3.25	351.67	3.25	350.72
3.58	351.66		
		4.00	350.22
		4.40	350.22
		5.76	351.58
6.39	351.56		
8.31	351.62		
10.00	351.69	10.00	

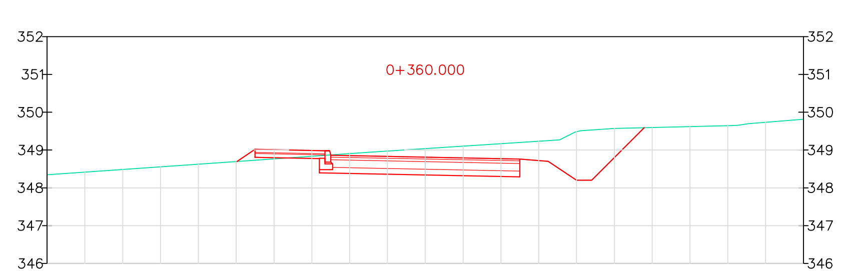

Odległości teren istn.	Rzędne istniejące	Odległości teren proj.	Rzędne projektowane
-10.00	348.34	-10.00	
		-4.99	348.69
		-4.50	349.02
		-2.65	348.98
		-2.50	348.86
-1.46	348.94		
0.00	349.04	0.00	348.81
		2.50	348.76
		3.25	348.70
3.55	349.27		
3.96	349.47	4.00	348.20
4.10	349.51	4.40	348.20
4.85	349.56		
		5.79	349.59
8.05	349.65		
8.29	349.66		
8.53	349.70		
10.00	349.81	10.00	

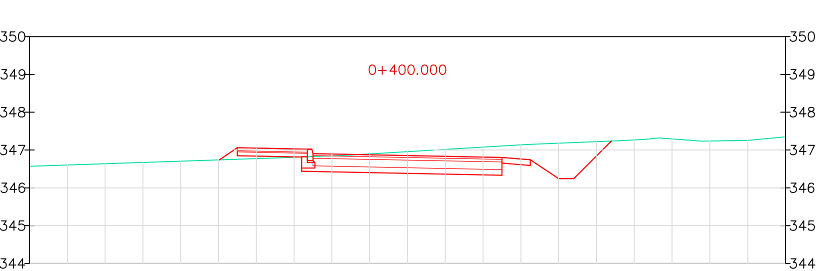

Odległości teren istn.	Rzędne istniejące	Odległości teren proj.	Rzędne projektowane
-10.00	346.57	-10.00	
		-4.98	346.74
		-4.50	347.06
-3.74	346.78		
		-2.65	347.02
		-2.50	346.90
-1.58	346.86		
0.00	346.96	0.00	346.85
		2.50	346.80
3.14	347.15	3.25	346.74
		4.00	346.24
		4.40	346.24
		5.40	347.24
5.53	347.24		
6.28	347.28		
6.65	347.32		
7.79	347.24		
9.02	347.26		
10.00	347.35	10.00	

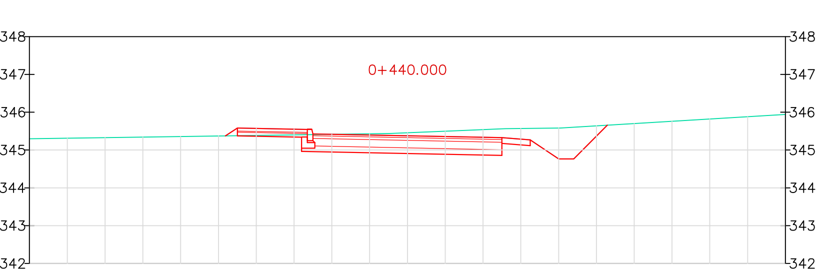

Odległości teren istn.	Rzędne istniejące	Odległości teren proj.	Rzędne projektowane
-10.00	345.30	-10.00	
		-4.81	345.37
		-4.50	345.58
		-2.65	345.55
		-2.50	345.43
-0.45	345.44		
0.00	345.46	0.00	345.38
1.50	345.52		
		2.50	345.33
2.59	345.56		
		3.25	345.27
4.04	345.58	4.00	344.77
		4.40	344.77
		5.29	345.66
10.00	345.94	10.00	

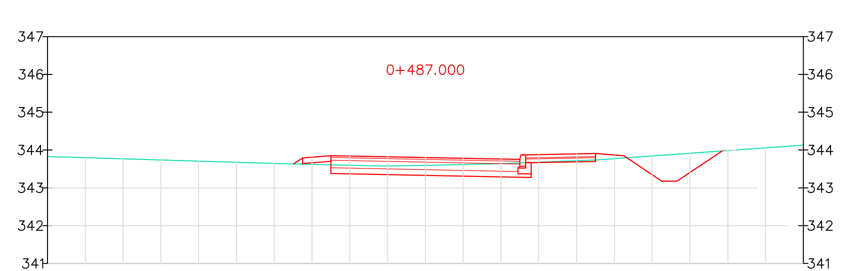

Odległości teren istn.	Rzędne istniejące	Odległości teren proj.	Rzędne projektowane
-10.00	343.83	-10.00	
-3.89	343.64		
		-3.49	343.63
		-3.25	343.79
		-2.50	343.85
-1.57	343.59		
-0.84	343.58		
0.00	343.59	0.00	343.80
1.83	343.63		
		2.50	343.75
		2.65	343.87
4.55	343.74	4.50	343.91
		5.25	343.85
		6.26	343.18
		6.66	343.18
		7.85	343.97
10.00	344.13	10.00	

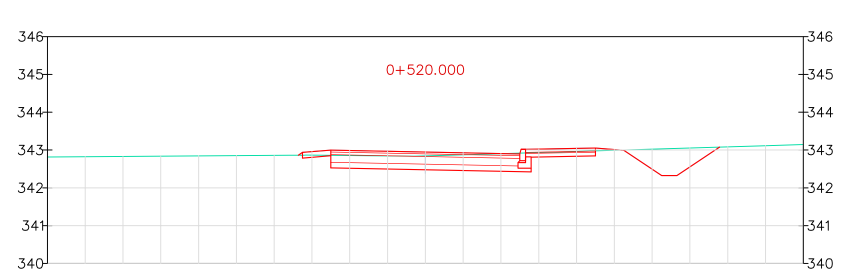

Odległości teren istn.	Rzędne istniejące	Odległości teren proj.	Rzędne projektowane
-10.00	342.81	-10.00	
-3.61	342.86		
		-3.36	342.86
		-3.25	342.94
-3.11	342.87		
		-2.50	343.00
-0.31	342.83		
0.00	342.84	0.00	342.95
0.49	342.86		
		2.50	342.90
		2.65	343.02
		4.50	343.05
		5.25	342.99
		6.26	342.32
		6.66	342.32
		7.79	343.08
8.95	343.11		
10.00	343.15	10.00	

Teren projektowany
Teren istniejący

Rewizja	Modyfikacja		Kierownik projektu:	Uprawnienia: (specjalność, nr)	Data	Podpis
Wykonawca: NEOINVEST Sp. z o.o. NEOINVESTsp. z o.o. 25-323 KIELCE Al. Soldarności 34		Obiekt: "Budowa dróg z chodnikami i parkingów w msc. Zachełmie, gm. Zagnańsk" Ul. Spokojna km 0+000,0 - 898,11 wraz z drogą do kaminiołomu	Projektant: mgr inż. Grzegorz Rodak	drogowe SWK/0114/POOD/08	07.2011	
			Projektant: inż. Wiesław Budzyński	drogowe 44/80	07.2011	
Jedn. opracowująca: NEOTRANS Biuro Projektów NEOTRANS Sp.z.o.o. 25-342 KIELCE Al. Solidarności 34		Inwestor: Gmina Zagnańsk ul. Spacerowa 8, 26-050 Zagnańsk	Opracował: mgr inż. Paweł Nepelski; mgr inż. Renata Szczegielniak		07.2011; 07.2011	
		Etap projektowania: PROJEKT WYKONAWCZY	Sprawdził: mgr inż. Emilia Foks	drogowe SWK/0064/POOD/07	07.2011	
Tom: I		Tytuł rysunku: Przekroje poprzeczne Droga do kamieniołomu	Branża: DROGOWA			
Data: 07.2011			Numer rysunku / Ścieżka dostępu: D-6/6		Rewizja:	
Skala: 1:500						