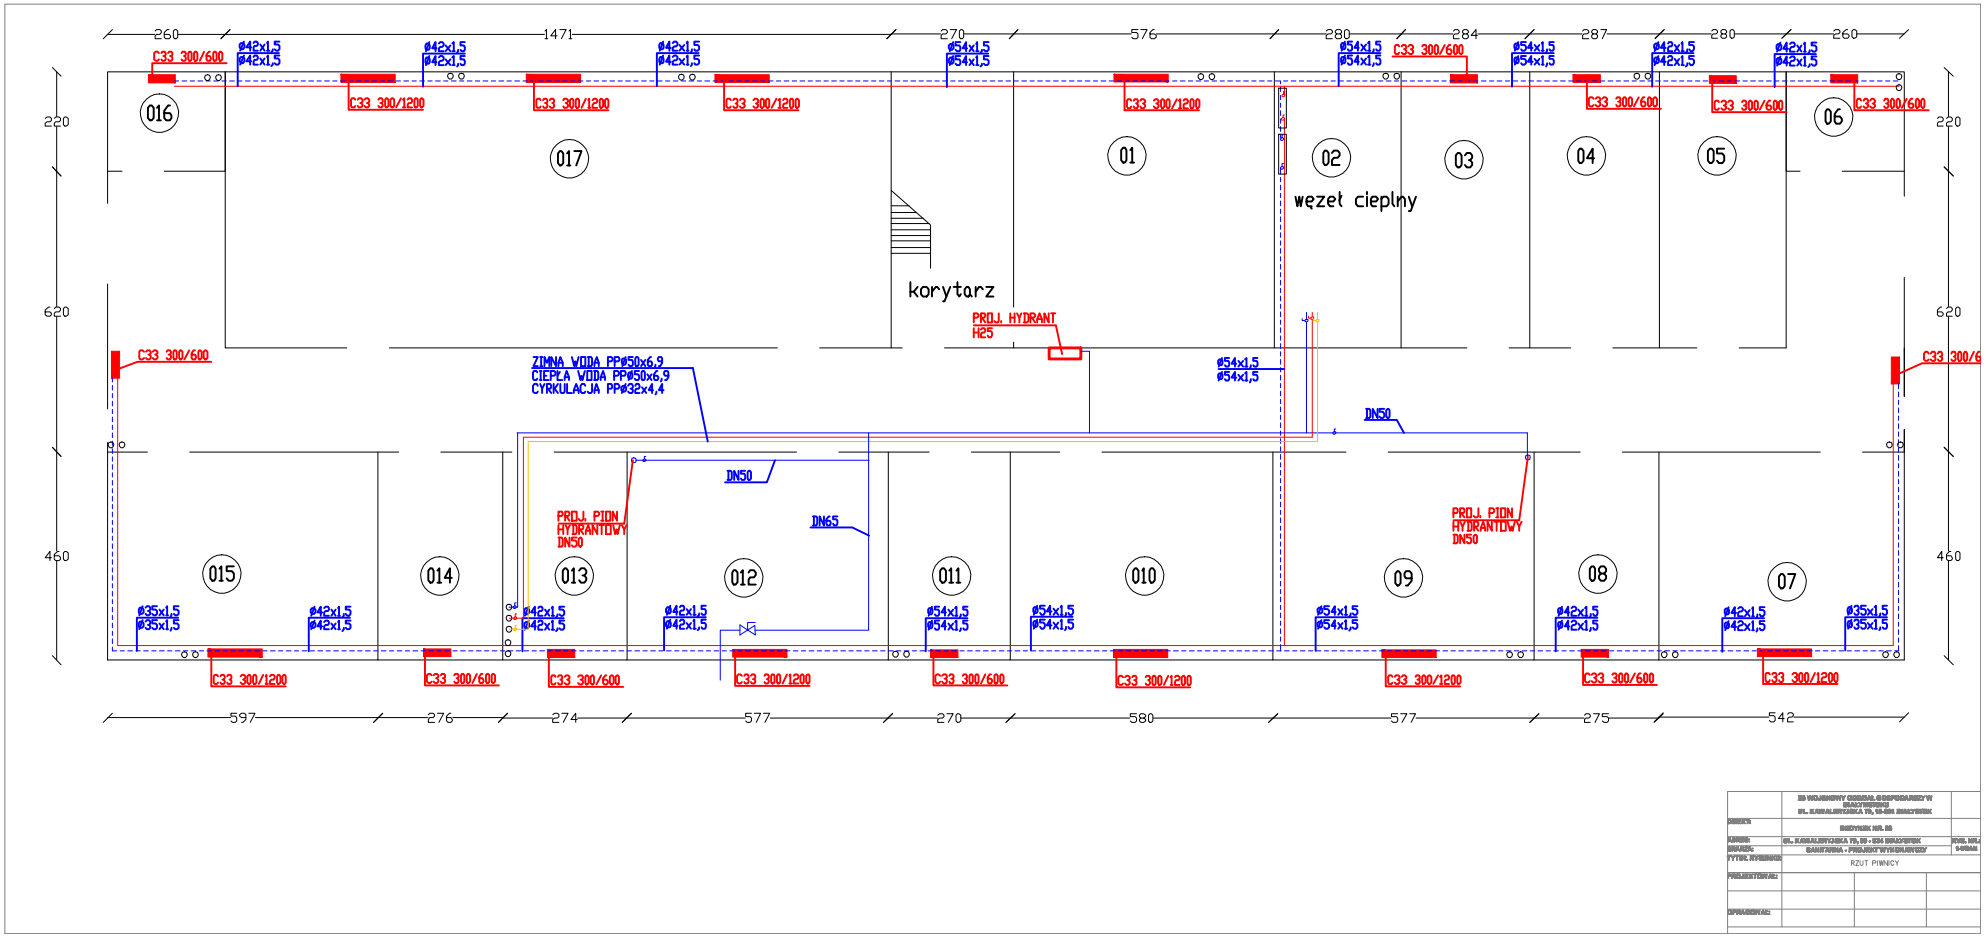

	[illegible]	
DZIEŁO:	[illegible]	
ADRES:	[illegible]	[illegible]
BRANŻA:	SANITARNA - PROJEKT WYKONAWCZY	[illegible]
TYTUŁ RYSUNKU:	RZUT PIWNICY	
PROJEKTOWAŁ:		
OPRACOWAŁ:		