


SZKIC SYTUACYJNY
RZUT POZIOMY
SKALA 1:100

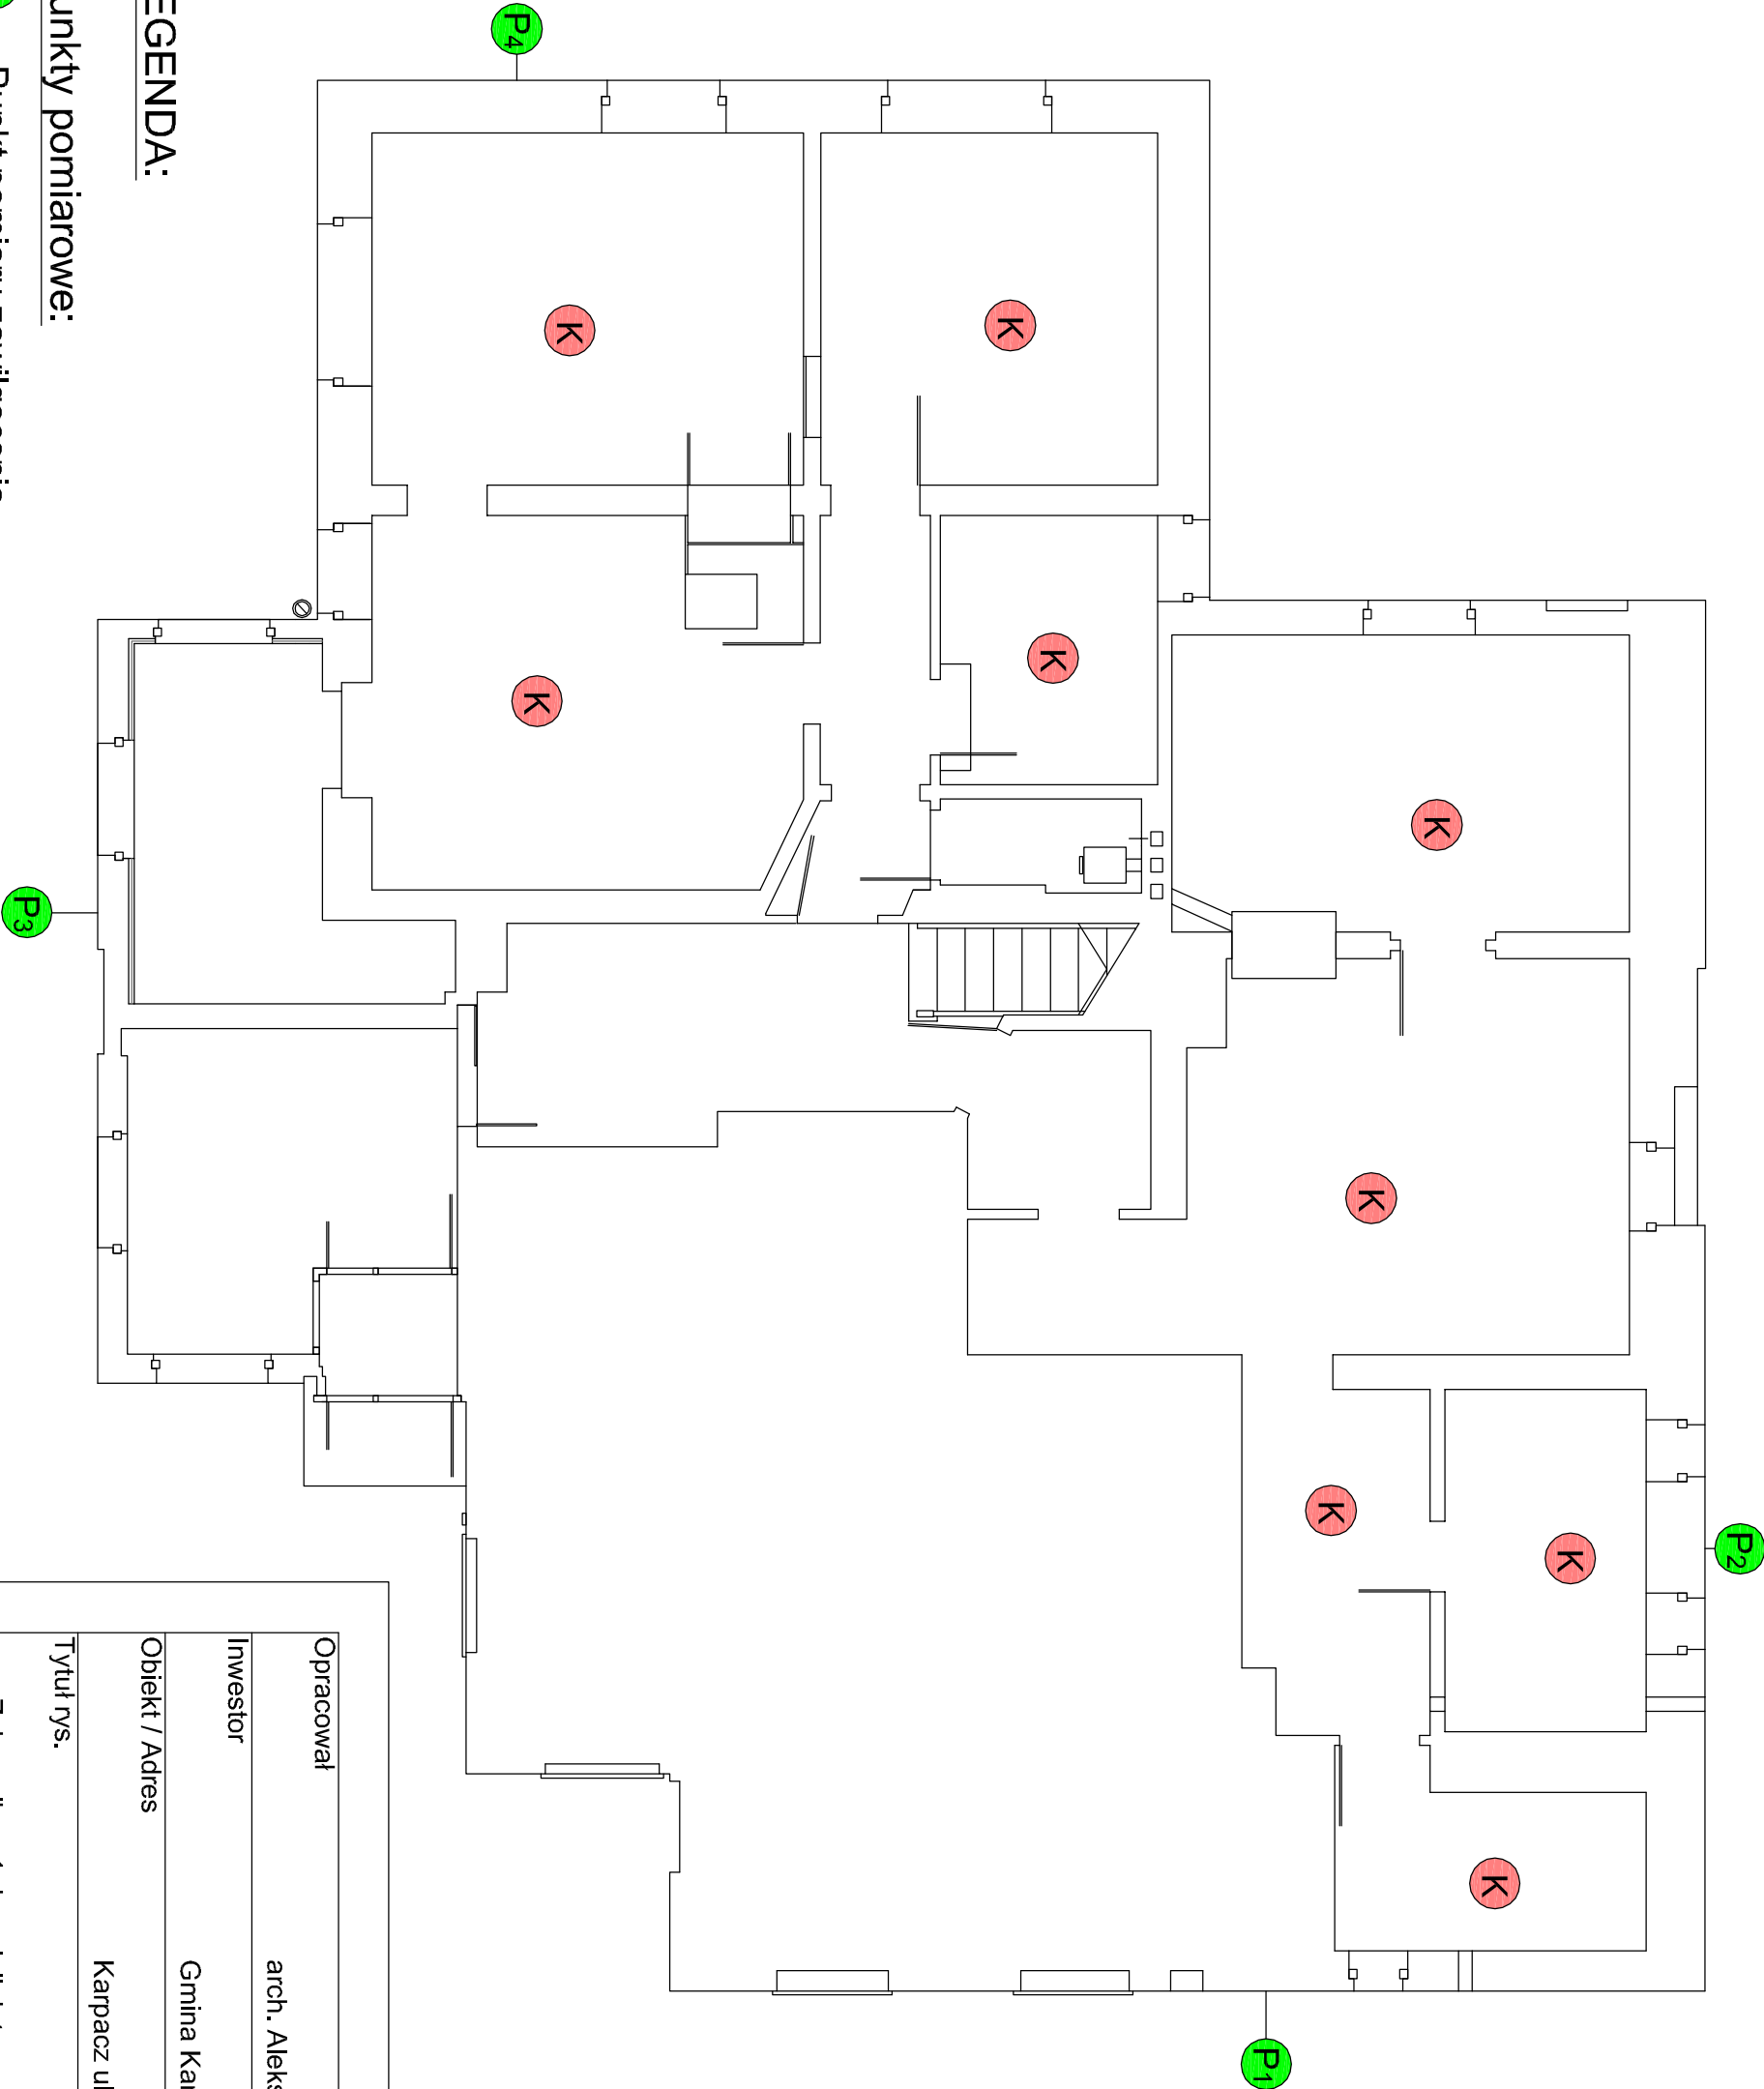

LEGENDA:

Punkty pomiarowe:

- Px Punkt pomiaru zawilgocenia
- K Punkt pomiaru klimatu

Opracował	arch. Aleksander Orłowski	Podpis
Inwestor	Gmina Karpacz, ul. Konstytucji 3 Maja 54	Data 03.2016
Obiekt / Adres	Karpacz ul. Powstańców 7	Skala rys. 1:100
Tytuł rys.	Załącznik nr 1 do opinii dotyczącej stanu i przyczyn zawilgocenia obiektu	
	Nr rys. 1	Nr załącznika 1