


# Projekt zagospodarowania terenu Budowa ulicy Domagały Kieźliny gm. Dywity

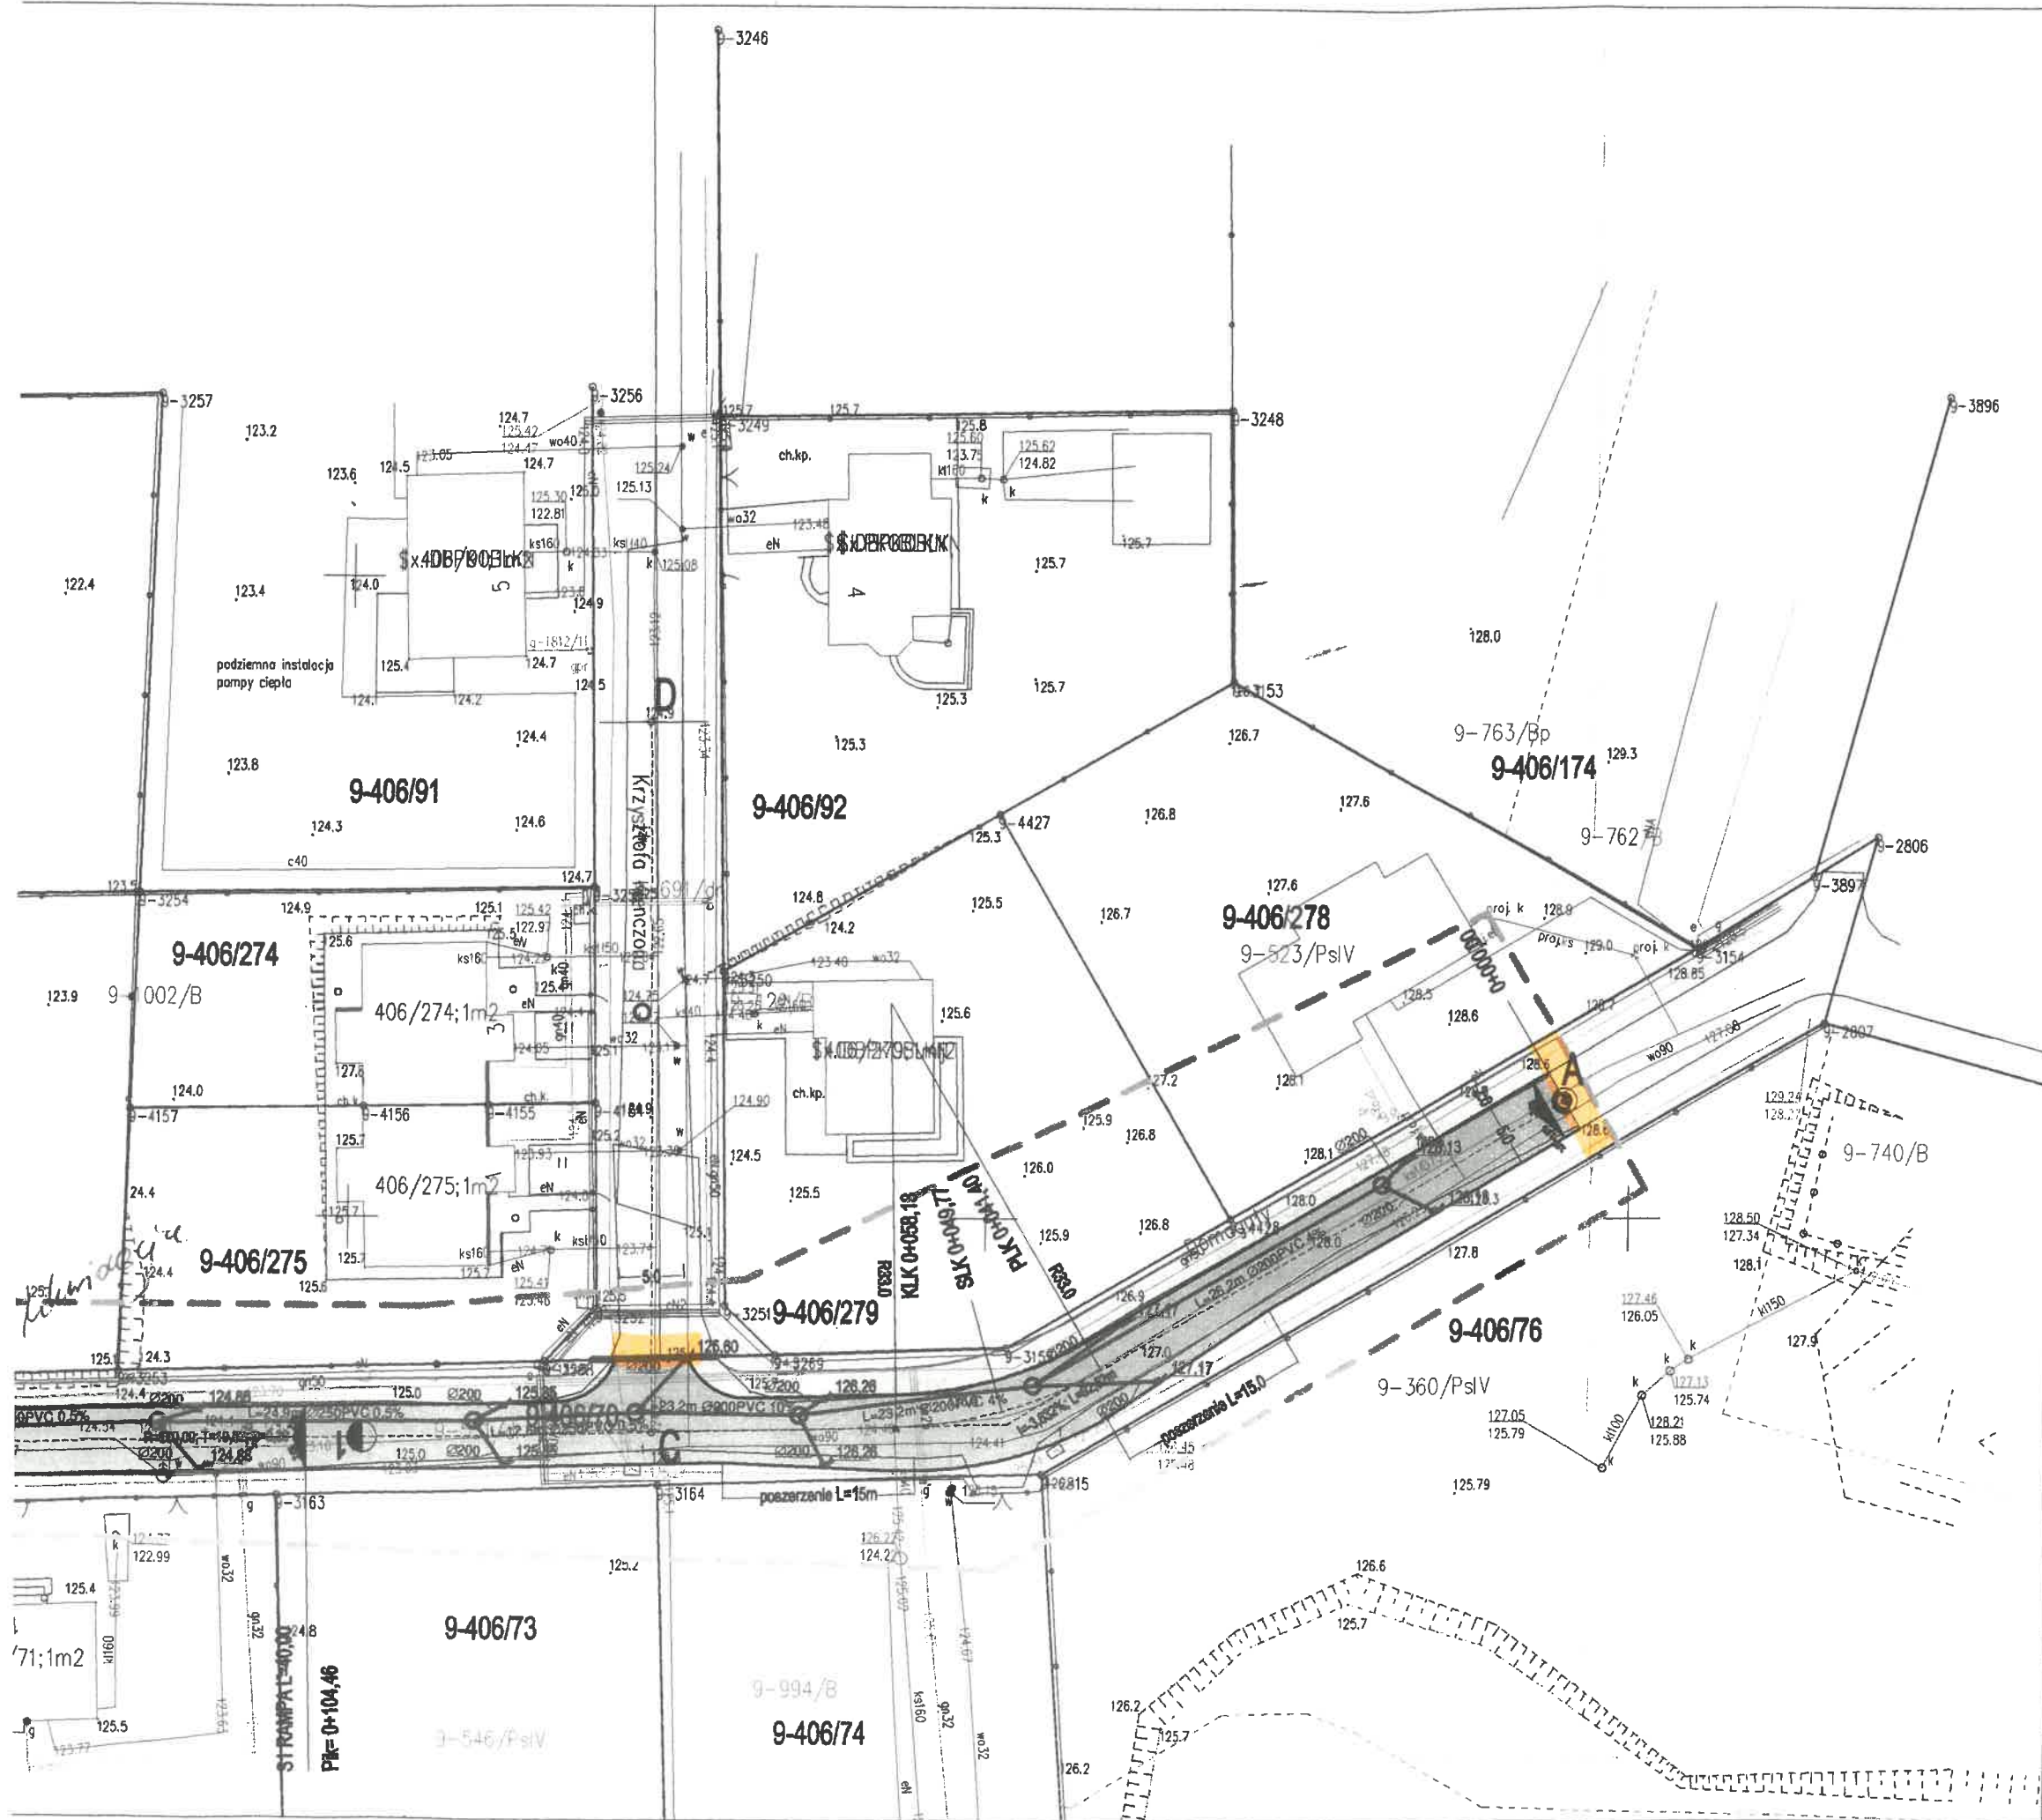

- JEZDNI - KOSTKA BETONOWA
- CHODNIK - KOSTKA BETONOWA
- KRAWĘZNIK
- KRAWĘZNIK WTOPIONY DO POZIOMU JEZDNI
- OBRZEŻE
- GRANICA DZIAŁKI
- proj. kanalizacja deszczowa
- proj. wpust
- proj. wylot kd

Niwelleta projektowanej drogi zaprojektowano po istniejącym terenie. Koryto pod jezdnią głębokości 50cm, koryto pod chodnikami 20cm. Nie planuje się wypycenia istniejących sieci.

Oświadczam, że treść mapy sytuacyjno-wysokościowej, na której wykonano niniejszy projekt jest identyczna z treścią mapy sytuacyjno-wysokościowej wydanej przez PODGiK w Olsztynie zaewidencjonowanej pod numerem 2814.2018.3681 i 2814.2019.2530 załączonej do dokumentacji projektowej

(podpis projektanta)

TEMAT:	BUDOWA ULICY DOMAGAŁY W KIEŻLINACH		
ADRES:	KIEŻLINY DZ. NR 406/70, 406/244, 406/153, 406/232 OBRĘB 9		
INWESTOR:	GMINA DYWITY		
RYSUNEK:	PROJEKT SYTUACYJNO-WYSOKOŚCIOWY		
BRANŻA:	DROGOWA	DATA:	02.2020
PROJEKT:	BUDOWLANY	SKALA:	1:500
PROJEKTANT:	inż. Krzysztof Pyliński	Upr.bud.nr:	33440/2020/0017
SPRAWDZAJĄCY:	inż. Genowefa Pylińska	Upr.bud.nr:	22618
OPRACOWAŁ:		Upr.bud.nr:	

**D-1**

PRAWA AUTORSKIE ZASTRZEŻONE