




PRZEKRÓJ 1-1

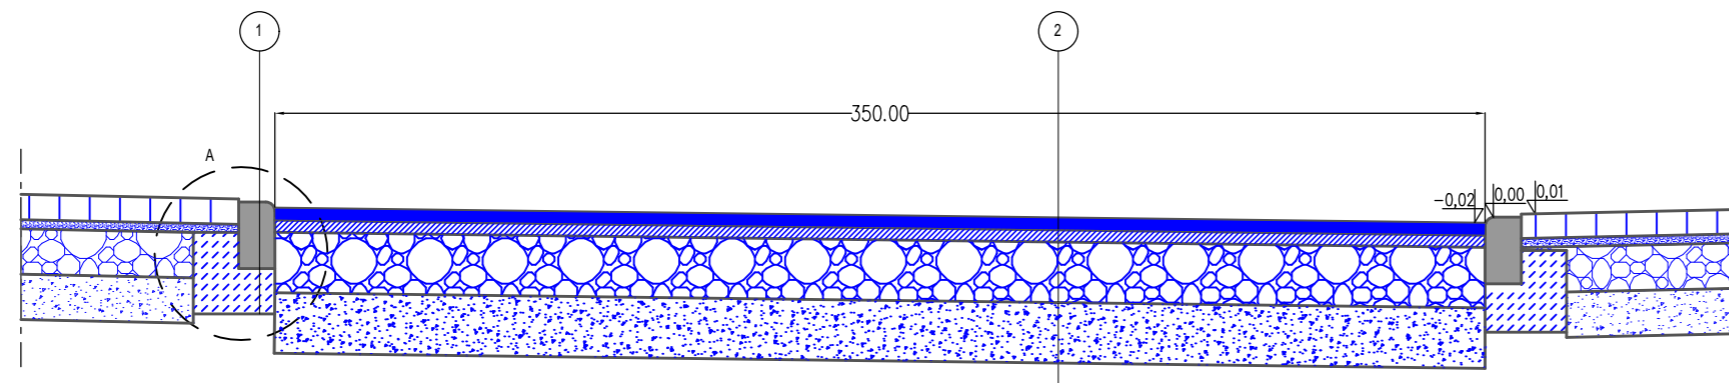


PRZEKRÓJ 2-2

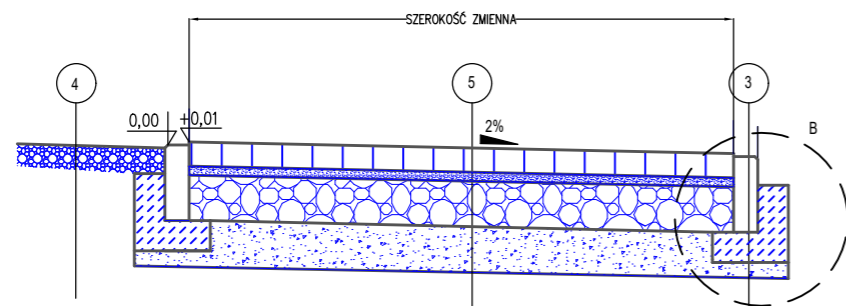

A

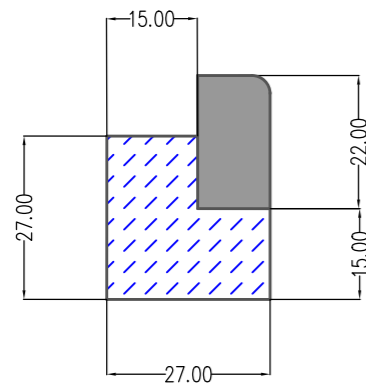

B

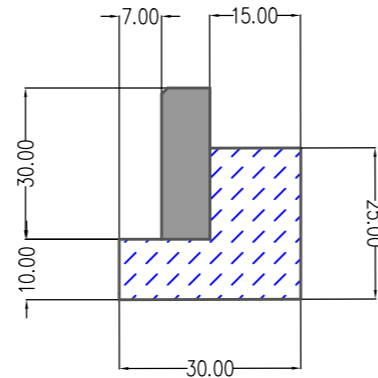

KRAWĘŻNIK BETONOWY NAJAZDOWY 15X22	22 CM
BETON C12/15	15 CM

BETON ASFALTOWY AC 11S	4 CM
BETON ASFALTOWY AC 16W	4 CM
PODBUDOWA Z MIESZANKI 0/31.5	20 CM
STABILIZACJA CEM C1.5/2	20 CM

OBREŻE BETONOWE 8X30	30 CM
BETON C12/15	10 CM

UZUPEŁNIENIE GRYS GRANITOWY 8/16	10 CM
GEOWŁÓKNINA ODCINAJĄCA	

KOSTKA BETONOWA GR. 8 CM SZARA	8 CM
PODSYPKA CEM-PIASKOWA 1:3	3-5 CM
PODBUDOWA Z MIESZANKI 0/31.5	15 CM
STABILIZACJA CEM C1.5/2	15 CM

GMINA STRZEGOM
UL. RYNEK 38
58-150 STRZEGOM

Tytuł projektu:
REMONT NAWIERZCHNI UTWARDZONYCH DZ/ NR 1955 , OBRĘB ŚRÓDMIEŚCIE NR 3
W STRZEGOMIU

Tytuł rysunku:
PRZEKRÓJ KONSTRUKCYJNY 1-1, 2-2

Stadium: PROJEKT TECHNICZNY DO ZGŁOSZENIA ROBÓT BUDOWLANYCH

Branża: DROGOWA

	Imię i Nazwisko	Uprawnienia nr	Podpis
Opracował:	MIROSLAW HOŁUBECKI	81/DOŚ/07	
Opracował:			
Opracował:			

Data: 20.10.2023 Skala: 1:25/50 Nr rys: 2.0