


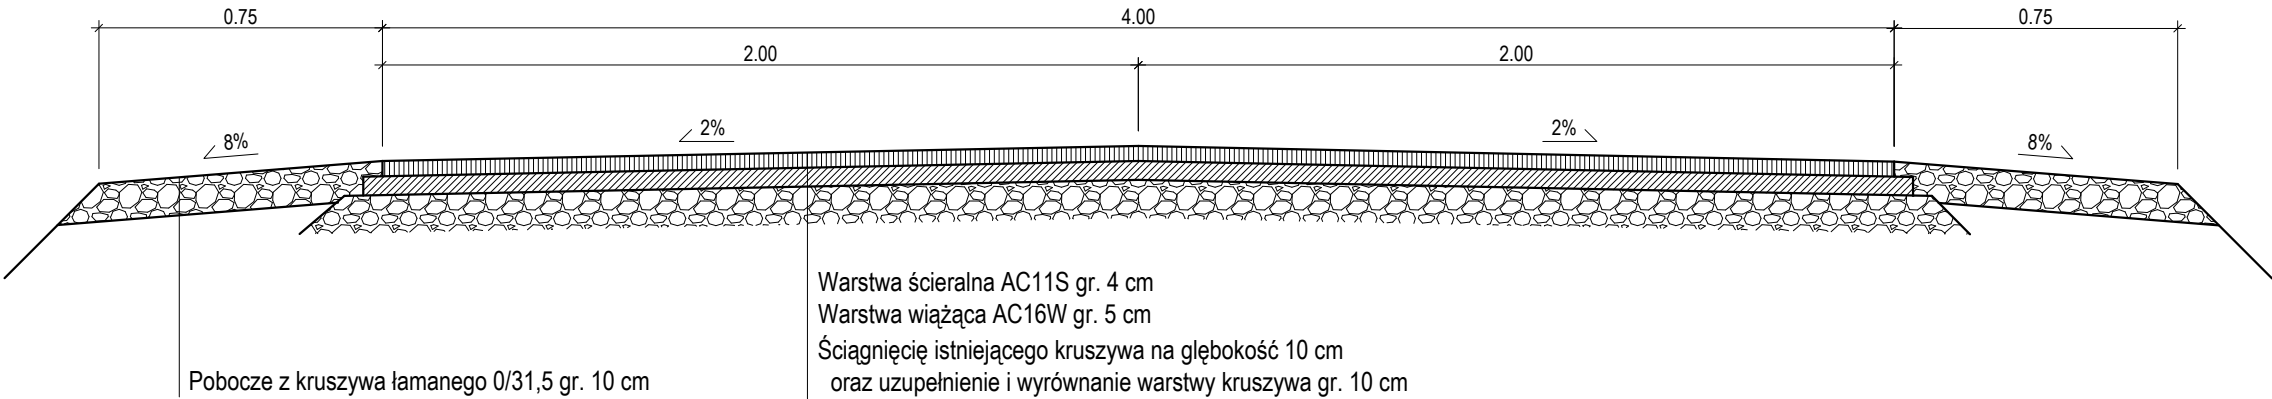


Przekrój konstrukcyjny
skala 1:20



Inwestor/Zamawiający		Jednostka projektowa	
<div>Gmina Bierutów</div> <div>ul. Moniuszki 12</div> <div>56-420 Bierutów</div> <div></div>		<div>PPSP</div> <div>ul. Akcyjowa 4N lok. 2/2</div> <div>55-040 Śleza</div> <div>www.potoczny.pl</div> <div></div> <div>PRACOWNIA PROJEKTOWA SZYMON POTOCZNY</div>	
Inwestycja:	Przebudowa drogi gminnej w Solnikach Wielkich		
Adres:	dz. nr 534 obręb Solniki Wielkie [0011], gm. Bierutów		
Tytuł rysunku:	PRZEKROJE KONSTRUKCYJNE		
Branża:	Drogowa	Skala: 1:20	Nr rysunku: DR-03
Stadium:	Projekt budowlano-wykonawczy	Data: 17.01.2022	
Stanowisko:	Imię i Nazwisko:	Nr uprawnień i specjalność:	Podpis:
Projektant branża drogowa	mgr inż. Szymon Potoczny	upr. nr DOŚ/0310/PBD/18 w specjalności inżynierskiej drogowej do projektowania	
Asystent projektanta branża drogowa	mgr inż. Bartosz Surma		