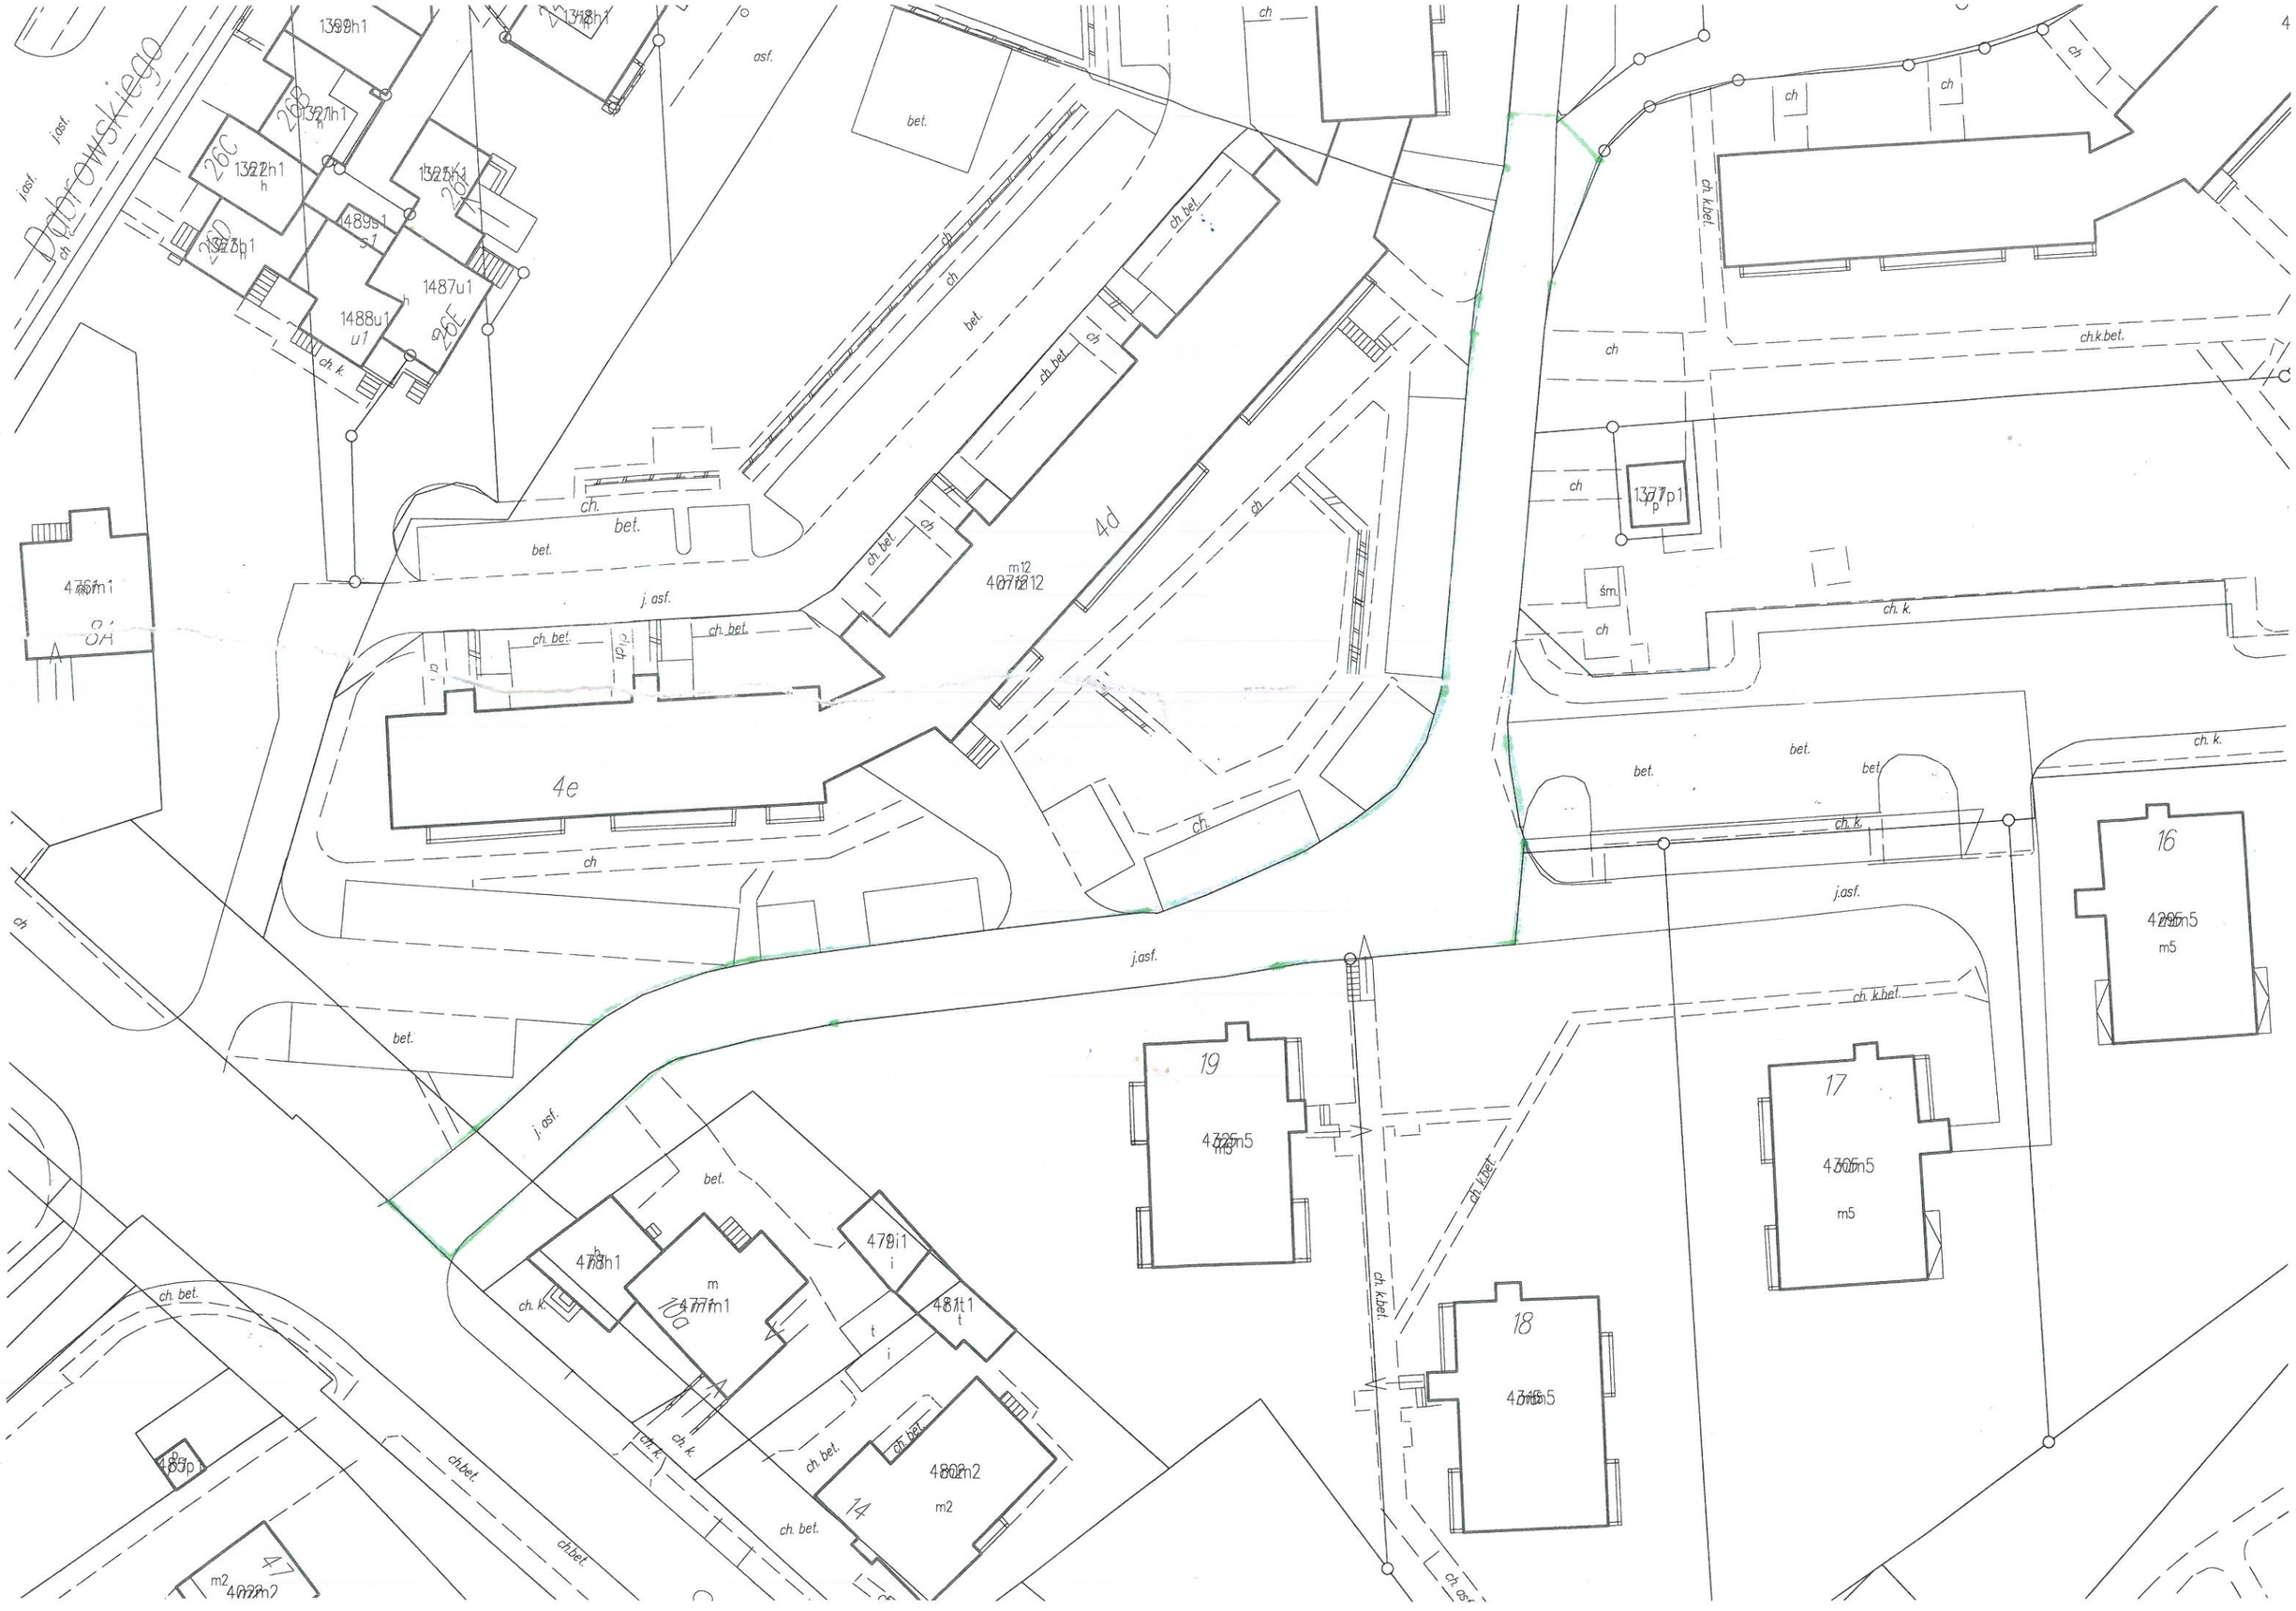

Dąbrowskiego
j.asf.
ch
26B
26C
26D
26E
1489s1
1487u1
1488u1
u1
ch. k.
asf.
bet.
ch.
ch.bet.
4d
m12
4e
j. asf.
ch. k.
ch. k.bet.
ch.k.bet.
śm.
16
m5
17
m5
18
19
m5
ch. k.bet.
ch.bet.
10a
m
14
m2
47
m2