



# PYLON DWUSTRONNY - 110 x 170 x 14 cm


SKALA 1:10

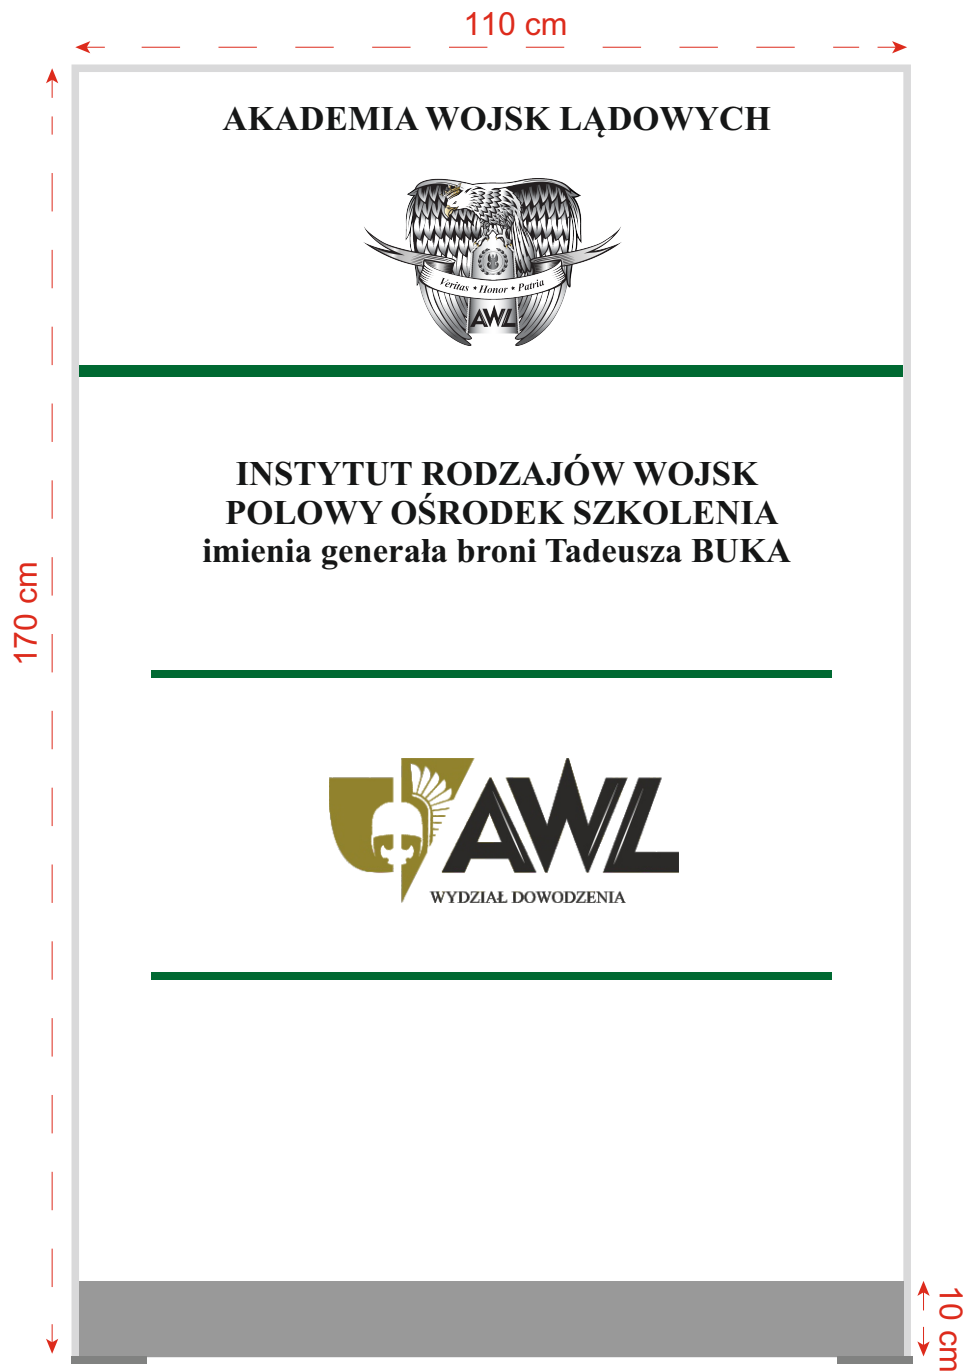

## WIDOK Z BOKU

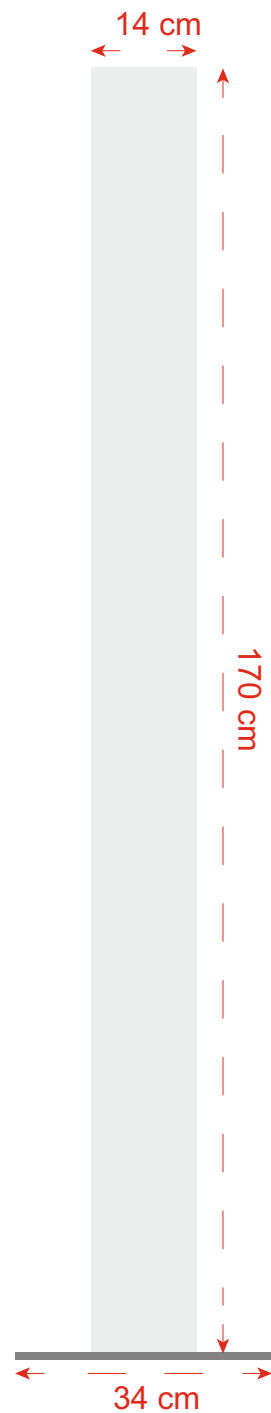

## WIDOK Z GÓRY

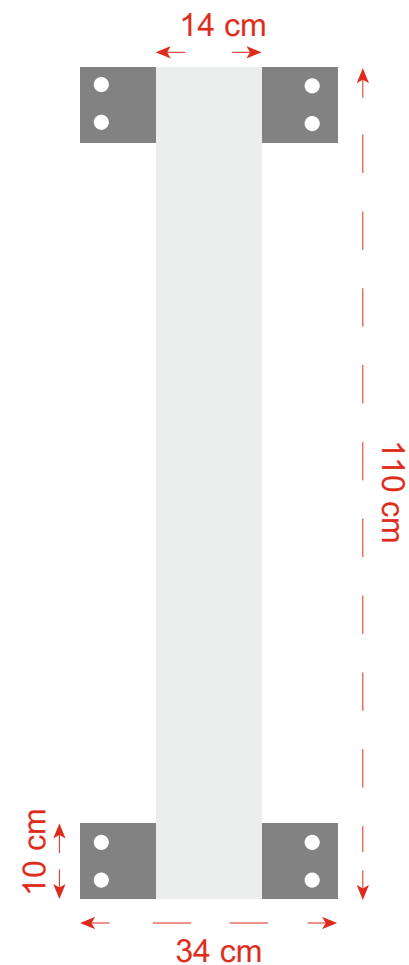

# PYLON DWUSTRONNY - 110 x 170 x 14 cm


SKALA 1:10

Profil kasetonowy o szerokości 14 cm,  
wzmocniony konstrukcją stalową.  
Malowanie profili na wybrany kolor:ciemny szary

Płyta plex opal wyklejona plotowaną  
folią translucენტną zgodnie z niniejszą specyfikacją.  
Elementy podświetlany  
modułami LED.

Płyta kompozytowa, element  
niepodświetlany

Stopy stalowe z wyciętymi  
otworami montażowymi  
wysokość :10mm

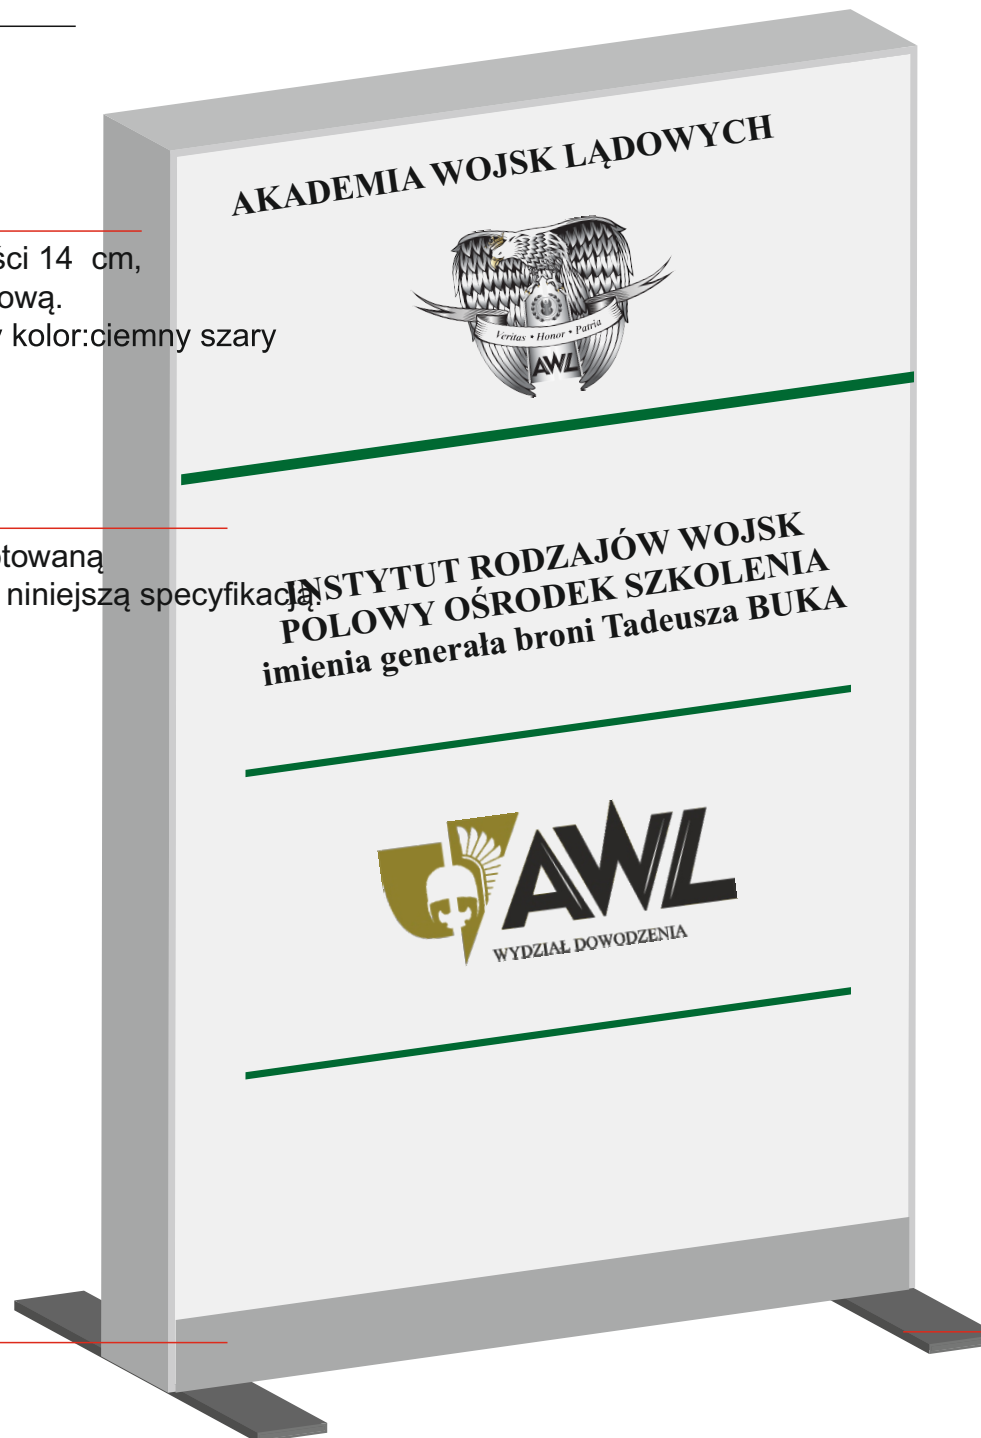

# projekt: pylony i aleje AWL

## wymiary i kolory

Godło wielkość 60x25cm



szerokość paska 110x1,5 cm

mniejszy pasek 90 x 1 cm

kolory druku: **CMYK**


■ 0/0/0/100

■ 100/0/100/50




□ 0/0/0/0

⚠ WIELKOŚĆ LITER I STRZAŁEK USTALANA ZE SKALI PROJEKTU

⚠ tło pylonów białe ("mleczne") podświetlane

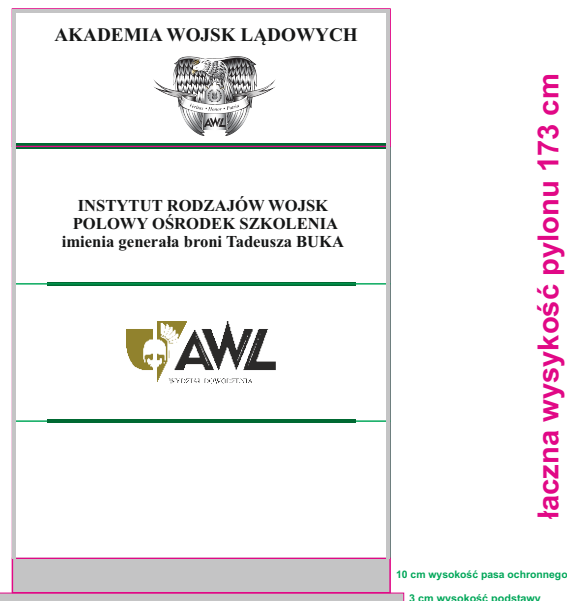

## Pylony dwustronne RAMA ALUMINIOWA

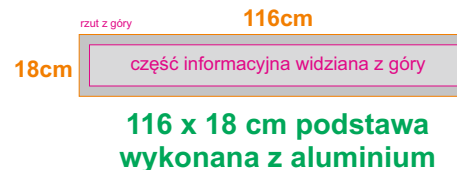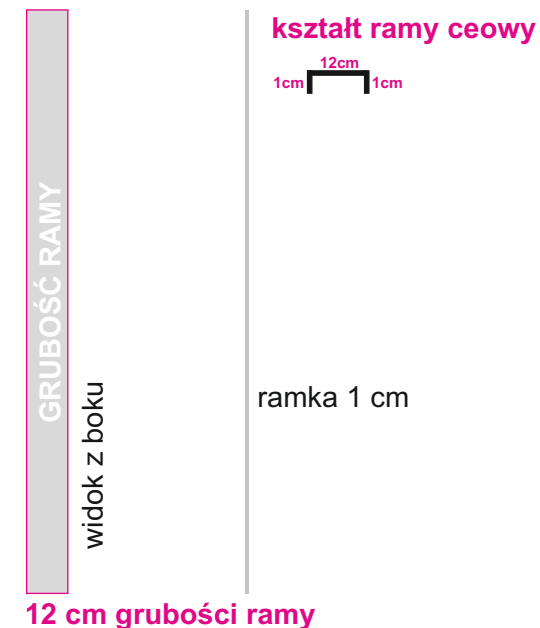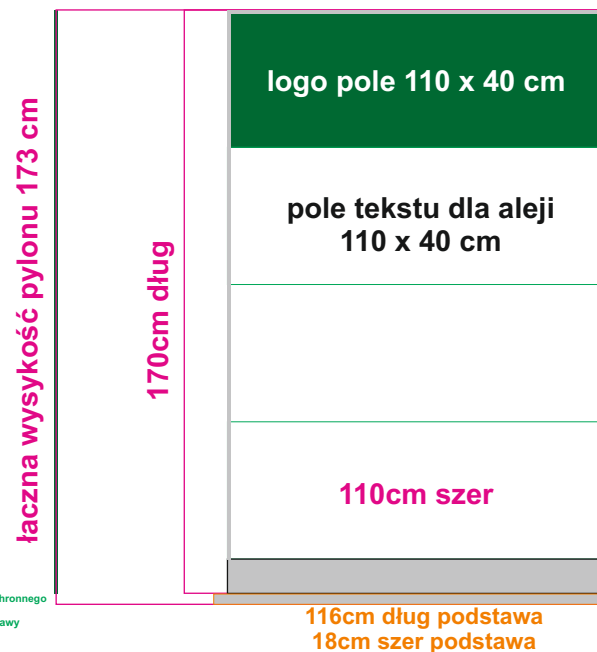

- oświetlony mus być każdy panel z intensywnością odczytania napisu z odległości co najmniej 40 - 50m

- ceownik zachodzi 1cm na część informacyjną pylonu

- podświetlenie włączone do instalacji lamp drogowych i uruchamiane automatycznie razem z lampami (czujnik dnia i nocy)