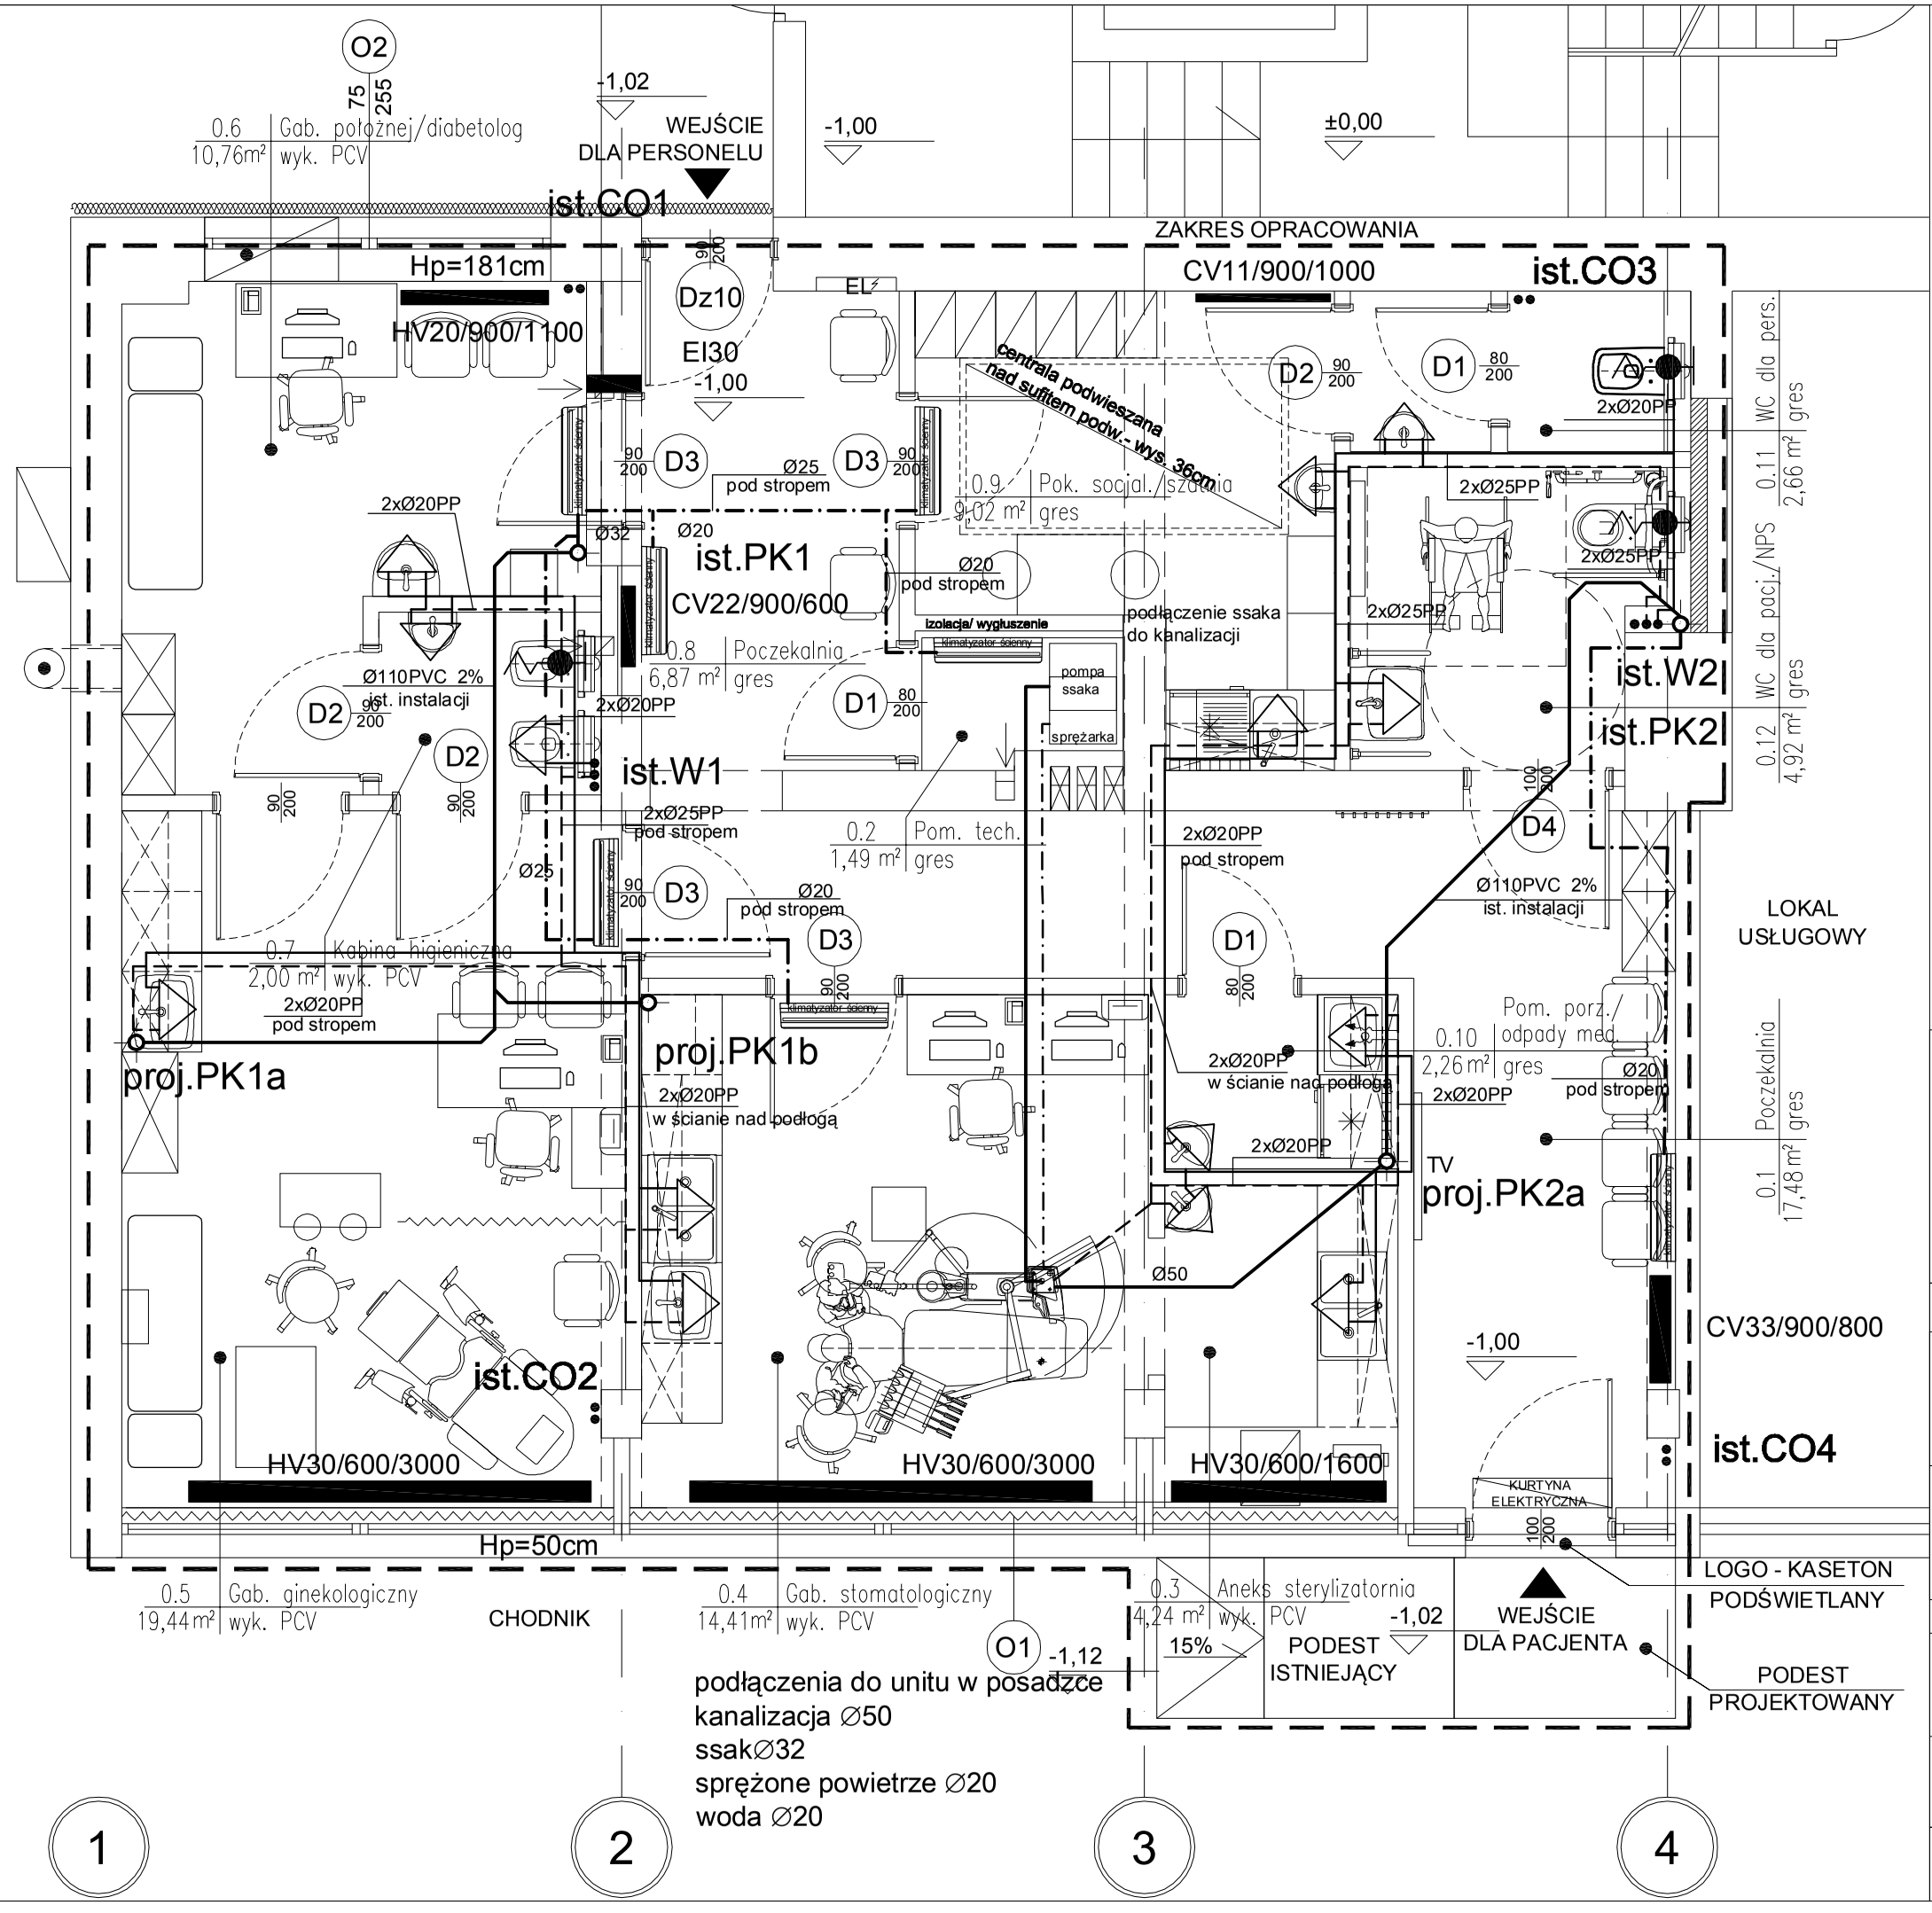

LEGENDA

- zakres opracowania
- ściany istniejące
- ściany projektowane g-k
  stelaż 75mm z opłytowaniem podwójnym g-k,
  wypełnienie wełną mineralną gr. 5cm
  ściany w pomieszczeniach mokrych z płyt wodoodpornych
- ściany projektowane murowane
- D1 symbol drzwi

temat:
Przebudowa i zmiana sposobu użytkowania lokalu nr 18 zlokalizowanego na parterze budynku wielorodzinnego przy ul. Dominikańskiej 14/18, działka nr 14/2, obręb6-01, w Górze Kalwarii, z pomieszczeń lokalu usługowego na potrzeby Przychodni Lekarskiej - gabinety lekarskie (ginekologiczny, położnej i stomatologiczny), jako część placowki Samodzielnego Publicznego Zakładu Opieki Zdrowotnej w Górze Kalwarii
KATEGORIA OBIEKTU XI

faza: PROJEKT TECHNICZNY

inwestor:
Samodzielny Publiczny Zakład Opieki Zdrowotnej Góra Kalwaria
ul. por. Jana Białka 4, 05-539 Góra Kalwaria

data: 28.07.2021
format A3
skala: 1:50
rev:

rysunek:
RZUT BUDOWLANY

nr rys.
S-01

branża: INSTALACJE SANITARNE | nr upr. | podpis

projektował
mgr inż. Dorota Skarżyńska
spec.inst. sanitarne
Wa-53/96

sprawdził
mgr inż. Ewa Sosnowska
spec.inst. sanitarne
St-131/86

AGL- Architekci sp. z o.o.
03-289 Warszawa, ul.Ostródzka 53, tel. 0 606 267 004, 0 600 345 157