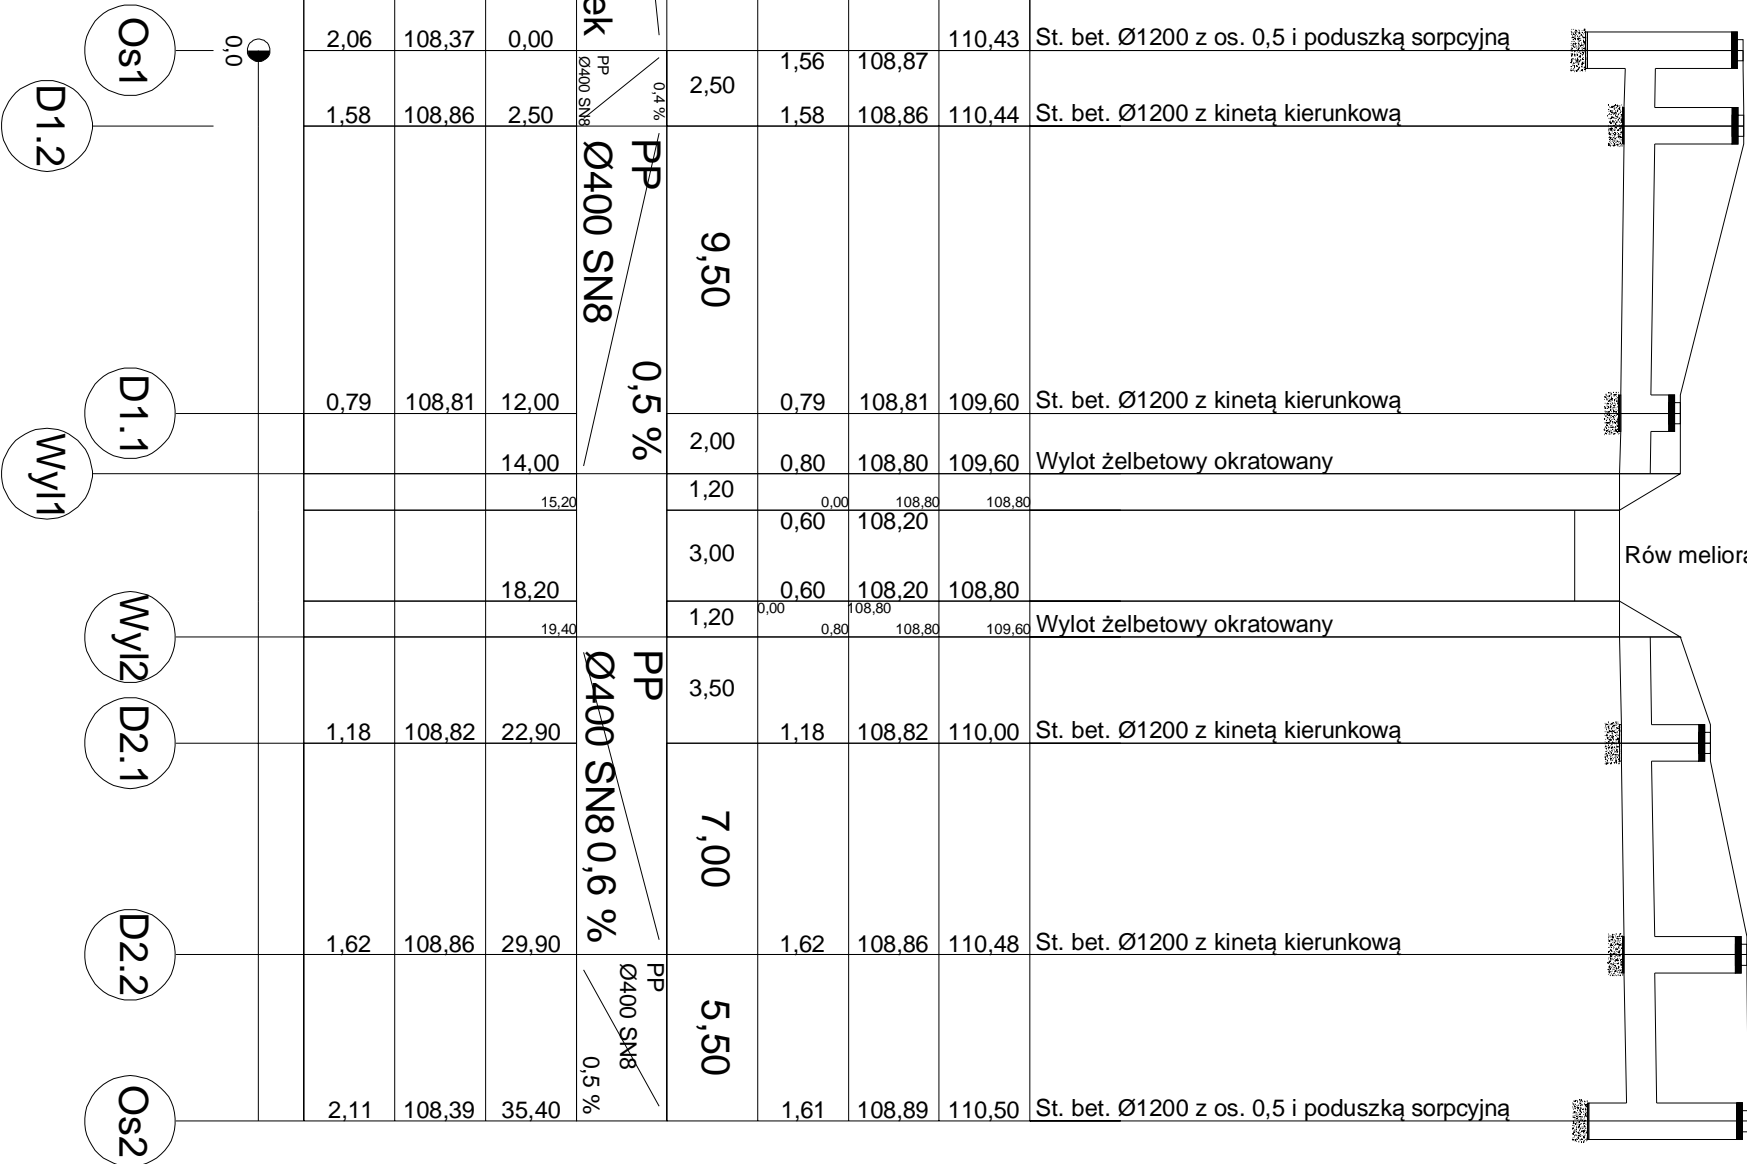


Poziom porównawczy 101,00 m n.p.m.

[illegible]

Zamawiający:		GMINA DYWITY	
Jednostka projektowa:		ul. Olsztyńska 32	
		11-001 Dywity	
		Pracownia Projektowo-Konsultingowa	
		Drogi i Mostów	
		10-089 Olsztyn, ul. Polna 1B/10	
		tel./fax. (089) 534 94 20	
Nazwa projektu			
PRZEBUDOWA DROGI GMINNEJ ŁĄCZĄCEJ MIEJSCOWOŚCI KIEŻLIŹNY-DĄGI-RÓŻNOWO			
Faza			
Adres			
gmina Dywity, województwo warmińskie - mazurskie			
Tytuł rysunku			
PRZEKROJ CHARAKTERYSTYCZNY - KANALIZACJA DESZCZOWA			
FUNKCJA	IMIĘ I NAZWISKO	SPECJALNOŚĆ I NR UPRAWNIENI	PODPIS
Projektant:	mgr inż. Bartosz Szewczyk	sanitarna upr. nr WAMW0023/POOS/08	
Sprawdzający	mgr inż. Grzegorz Kowalewski	sanitarna upr. nr WAMW0022/POOS/08	
			Skala
			1:100/250
			Nr rys.
			3.0