


Wylot przykanalika na skarpe wraz z umocnieniem rowu w rejonie wylotu

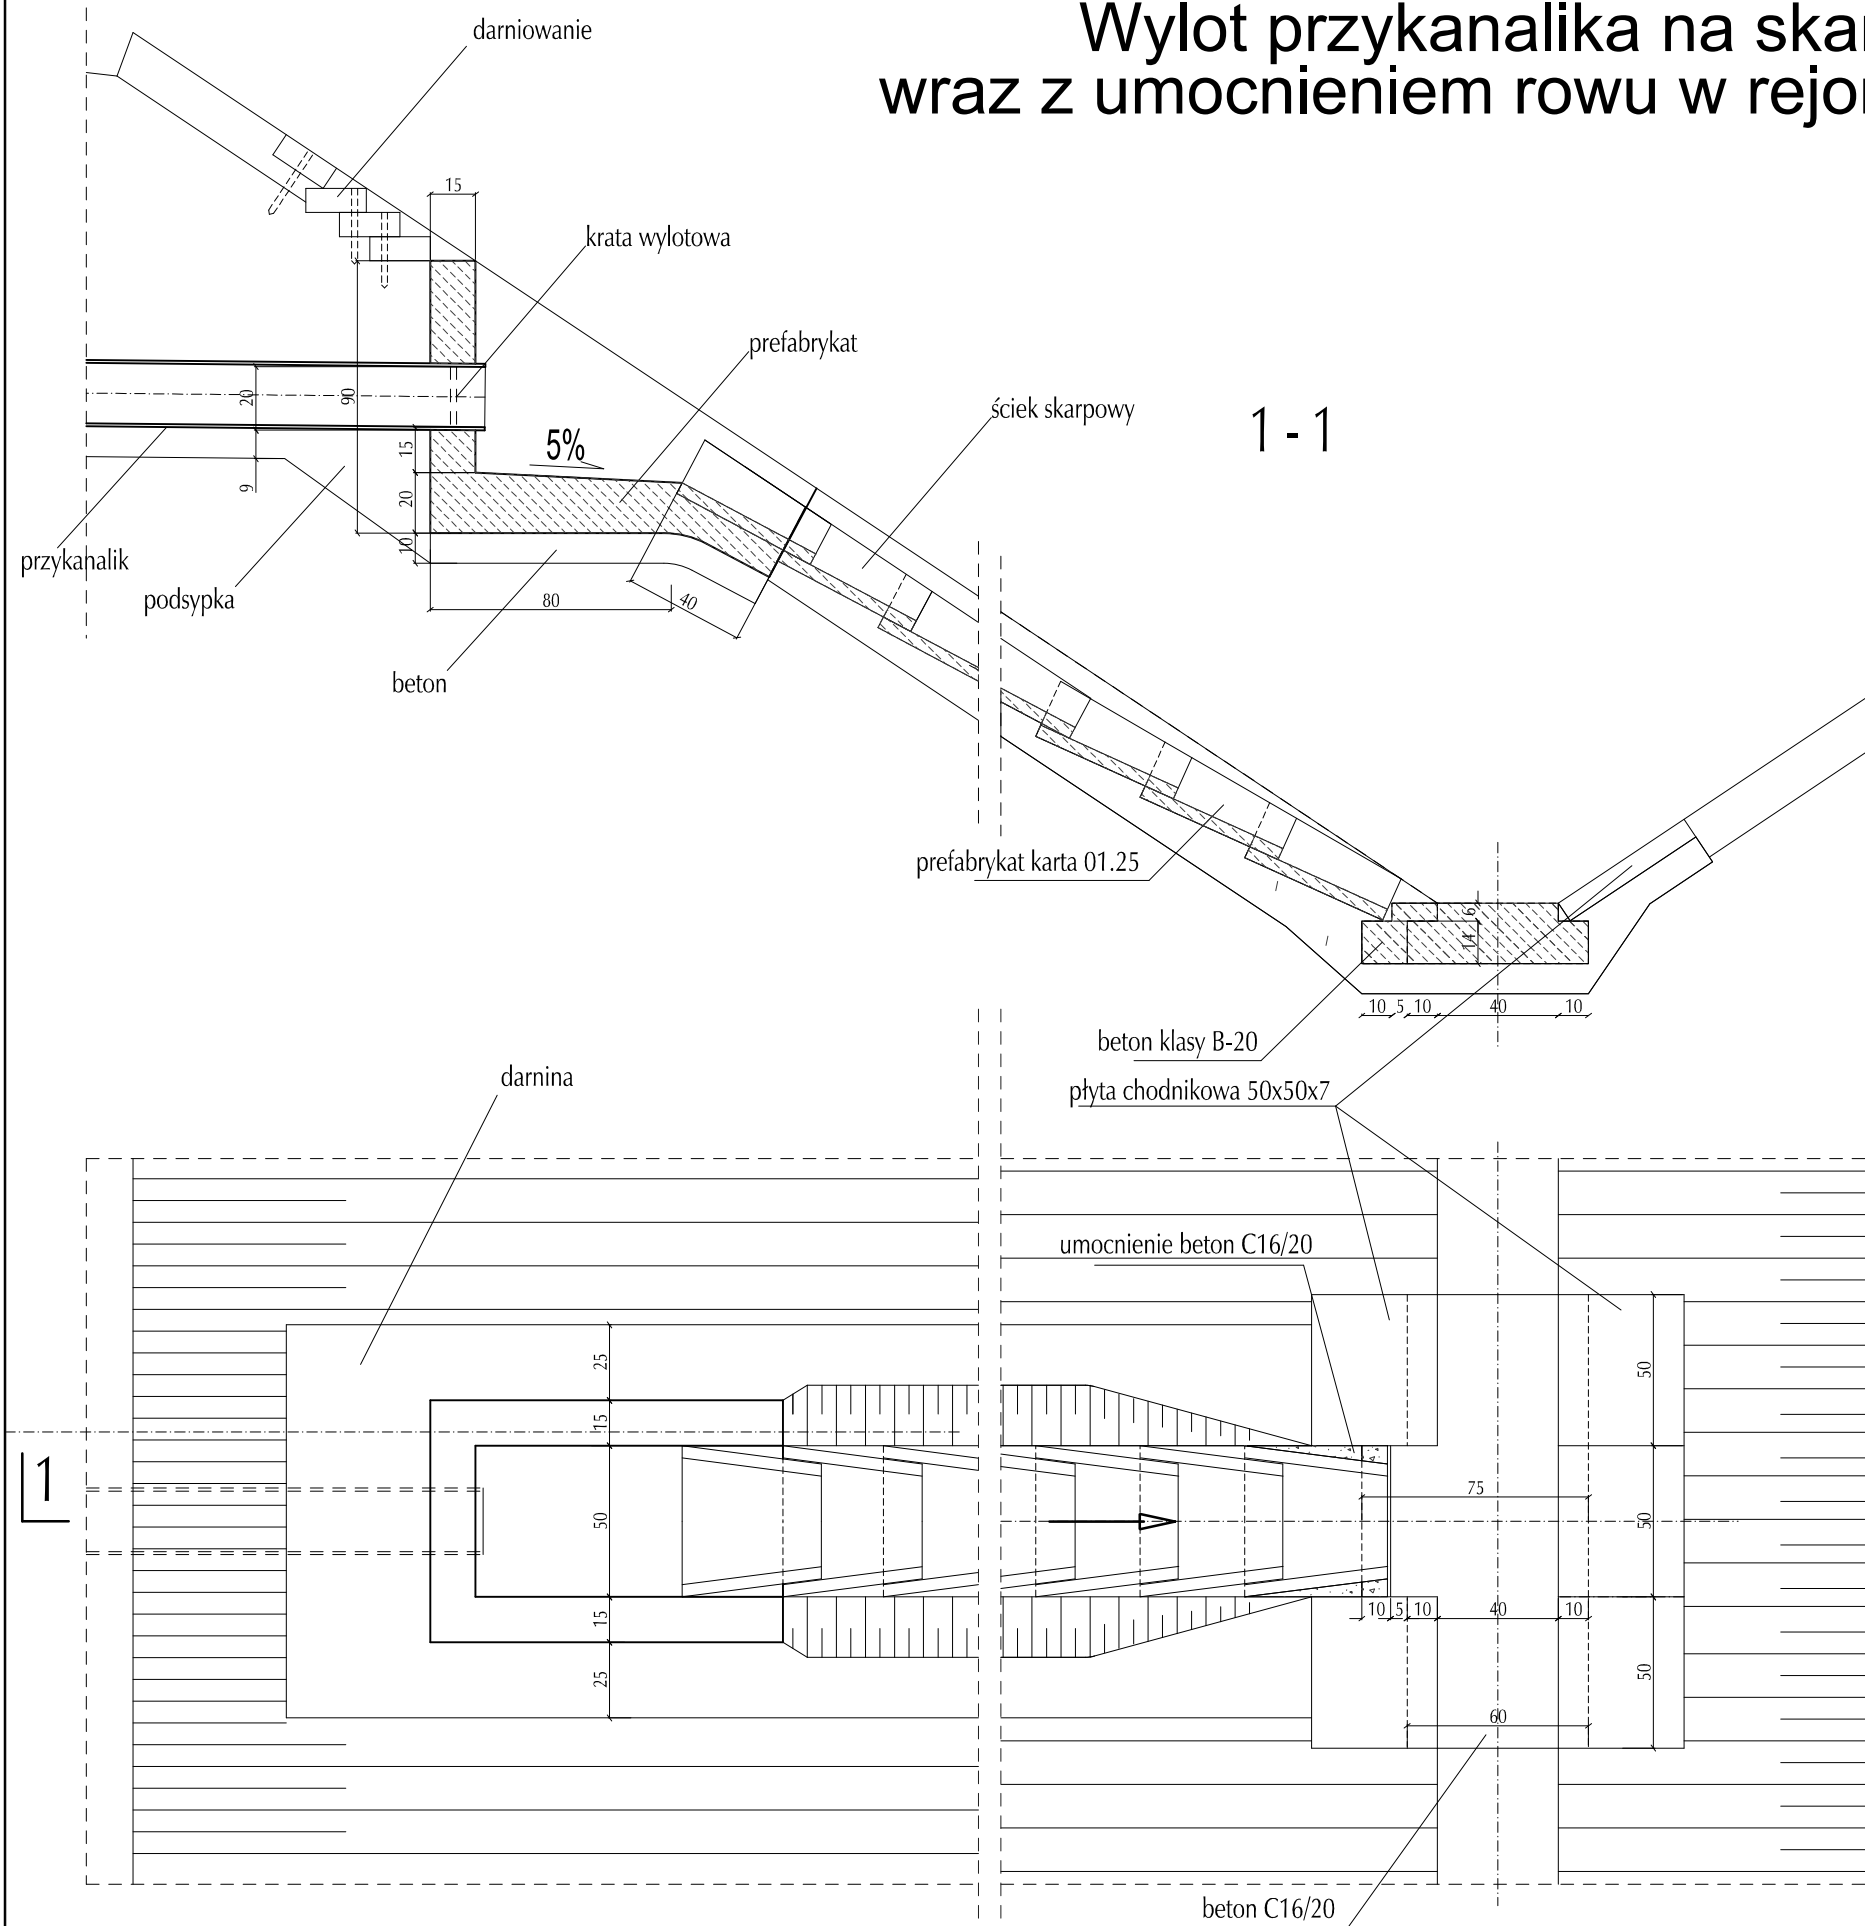

| | | | | |
|---|----------------------------|--|------------------|---|
| Inwestor:  1 Burmistrz Mszczonowa Plac Piłsudskiego 1 96-320 Mszczonów | | Biuro projektowe:  BIURO PROJEKTOWO-KONSULTINGOWE EUROSTRADA Sp. z o.o. 05-510 Konstancin Jeziorna, ul. Przyjacielska 2C, Chylce tel. (22) 644-87-62, e-mail: biuro@eurostrada.pl | | |
| Adres obiektu budowlanego: Województwo mazowieckie, powiat żyrardowski, gm. Mszczonów Obręby: Marków Towarzystwo, Grabce Józefpolskie, 0001 Mszczonów - obszar miejski | | | | |
| Nazwa zamierzenia: Budowa drogi gminnej w m. Marków Towarzystwo i Grabce Józefpolskie na odcinku od drogi powiatowej DP 4715W do ul. Żyrardowskiej | | | | |
| Branża: DROGOWA Stadium: PROJEKT TECHNICZNY | | | | |
| Funkcja w zespole: | Imię i Nazwisko | Specjalność: | Nr uprawnień | Podpis |
| Projektant: | mgr inż. Robert Twardowski | drogi | MAZ/0359/POOD/08 |  |
| Sprawdzający: | mgr inż. Daniel Kopyt | drogi | MAZ/0522/PBD/19 |  |
| Nazwa rysunku: Detale | | | Rewizja 00 | Skala: 1:25 |
| | | | Data: 09.2021 | Nr rys. : 8,1 |