

Opis i zakres prac

Skala mapy 1:1000


mapy	6.143.21.18.2
id.	Murów 160906_2
	STARE BUDKOWICE 0012
	981/4
plaskich	2000/18
ci	

Poświadcza się zgodność niniejszej kopii z treścią materiału państwowego zasobu geodezyjnego i kartograficznego	
Numer sprawy	
Nazwa materiału zasobu	
Data wykonania kopii	2019-04-25
Sporządził(a): Anna Matuszewska	

# USYTUOWANIE PUBLICZNEJ SZKOŁY PODSTAWOWEJ


## Stare Budkowice ul. Wołczyńska 14

### skala 1:1000

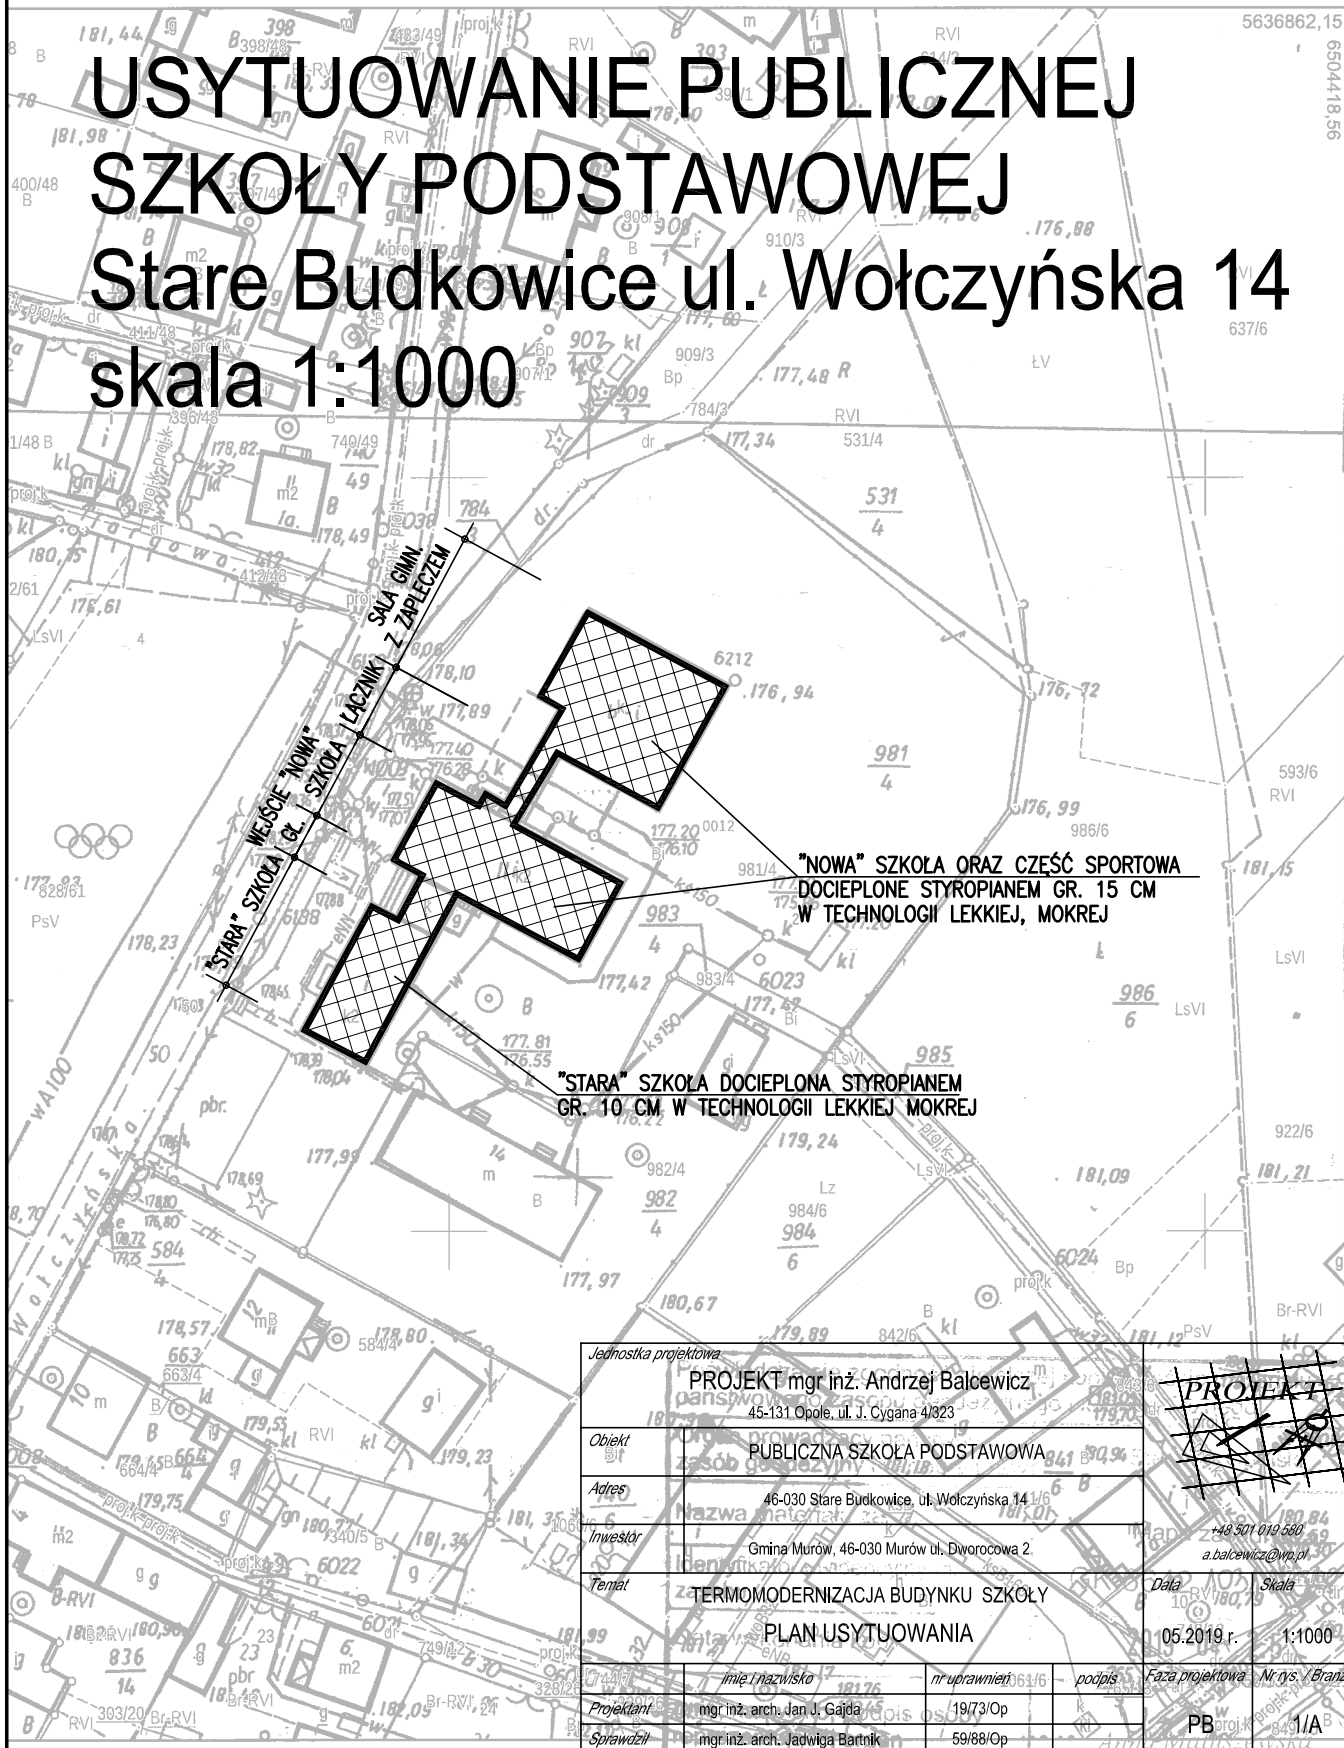

"NOWA" SZKOŁA ORAZ CZĘŚĆ SPORTOWA  
DOCIEPLONE STYROPIANEM GR. 15 CM  
W TECHNOLOGII LEKKIEJ, MOKREJ

"STARA" SZKOŁA DOCIEPLONA STYROPIANEM  
GR. 10 CM W TECHNOLOGII LEKKIEJ MOKREJ

Jednostka projektowa	PROJEKT mgr inż. Andrzej Bałcewicz 45-131 Opole, ul. J. Cygana 4/323		
Obiekt	PUBLICZNA SZKOŁA PODSTAWOWA		
Adres	46-030 Stare Budkowice, ul. Wołczyńska 14 1/6	+48 501 019 580 a.bałcewicz@wp.pl	
Inwestor	Gmina Murów, 46-030 Murów ul. Dworcowa 2		
Tytuł	TERMOMODERNIZACJA BUDYNKU SZKOŁY PLAN USYTUOWANIA	Data	Skala
		05.2019 r.	1:1000
Projektant	mgr inż. arch. Jan J. Gajda	Nr rys.	Branża
Sprawdził	mgr inż. arch. Jadwiga Bartnik	1/A	PB