
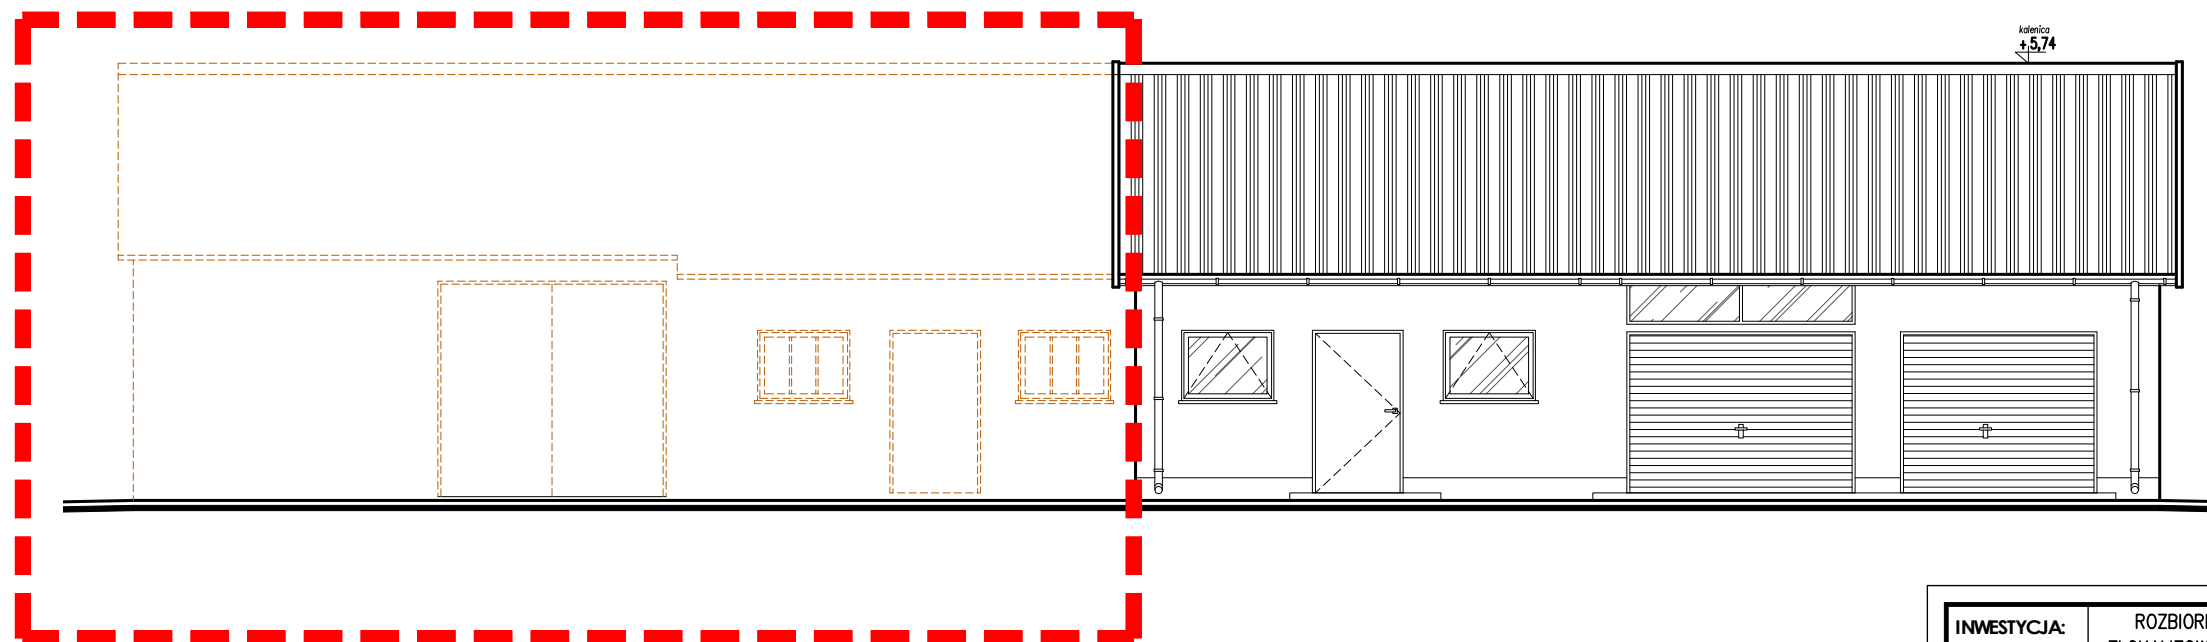



ZAKRES OPRACOWANIA

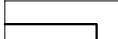

ZAKRES OPRACOWANIA

LEGENDA:

-  - ŚCIANY/ELEMENTY ISTNIEJĄCE
-  - ELEMENTY DO WYBURZENIA/DEMONTAŻU

INWESTYCJA:	ROZBIORKA BUDYNKU GOSPODARCZEGO NR INW. 181-24 ZLOKALIZOWANEGO W MIEJSCOWOŚCI WÓŁKA TERECHOWSKA 45, GM. CZEREMCHA.	
RYSUNEK:	RZUT PRZYZIEMIA I ELEWACJA- ROZBIORKA	
ADRES:	LEŚNICTWO BOROWINA, Wólka Terechowska 45, 17-240 Czeremcha działka nr ew. gr 317/1	
INWESTOR:	NADLEŚNICTWO BIELSK W BIELSKU PODLASKIM ul. Żwirki i Wigury 61, 17-100 Bielsk Podlaski	
BRANŻA	ARCHITEKTURA	PODPIS
PROJEKTANT:	mgr inż.arch. Anna Wojciechowska	upr. NR BL-PDOKK/153/2010 w specjalności architektonicznej do projektowania bez ograniczeń
SKALA	1:50	DATA: 15-12-2022 r.
		RYS.NR W-1